SKYRINGAR

L1 2x11W PL

L2 2x36W FLURPERUR

L3 2x36W FLURPERUR

L4 2x36W FLURPERUR

UT PRIGGJA STUNDA UT/NEYÐARLJOS

L5 2x11W PL

L6 2x36W FLURPERUR

L7 2x36W FLURPERUR

L8 2x58W FLURPERUR

L9 150W NATRIUMPERA

L10 18W FLURPERA

STRENGLISTI A STAL OG LIMTRÉSPERRUR 60mm

STRENGSTIGI 300mm

AL-TENGLARENNA TVISKIPT FYRIR LAG- OG SMASPENNU

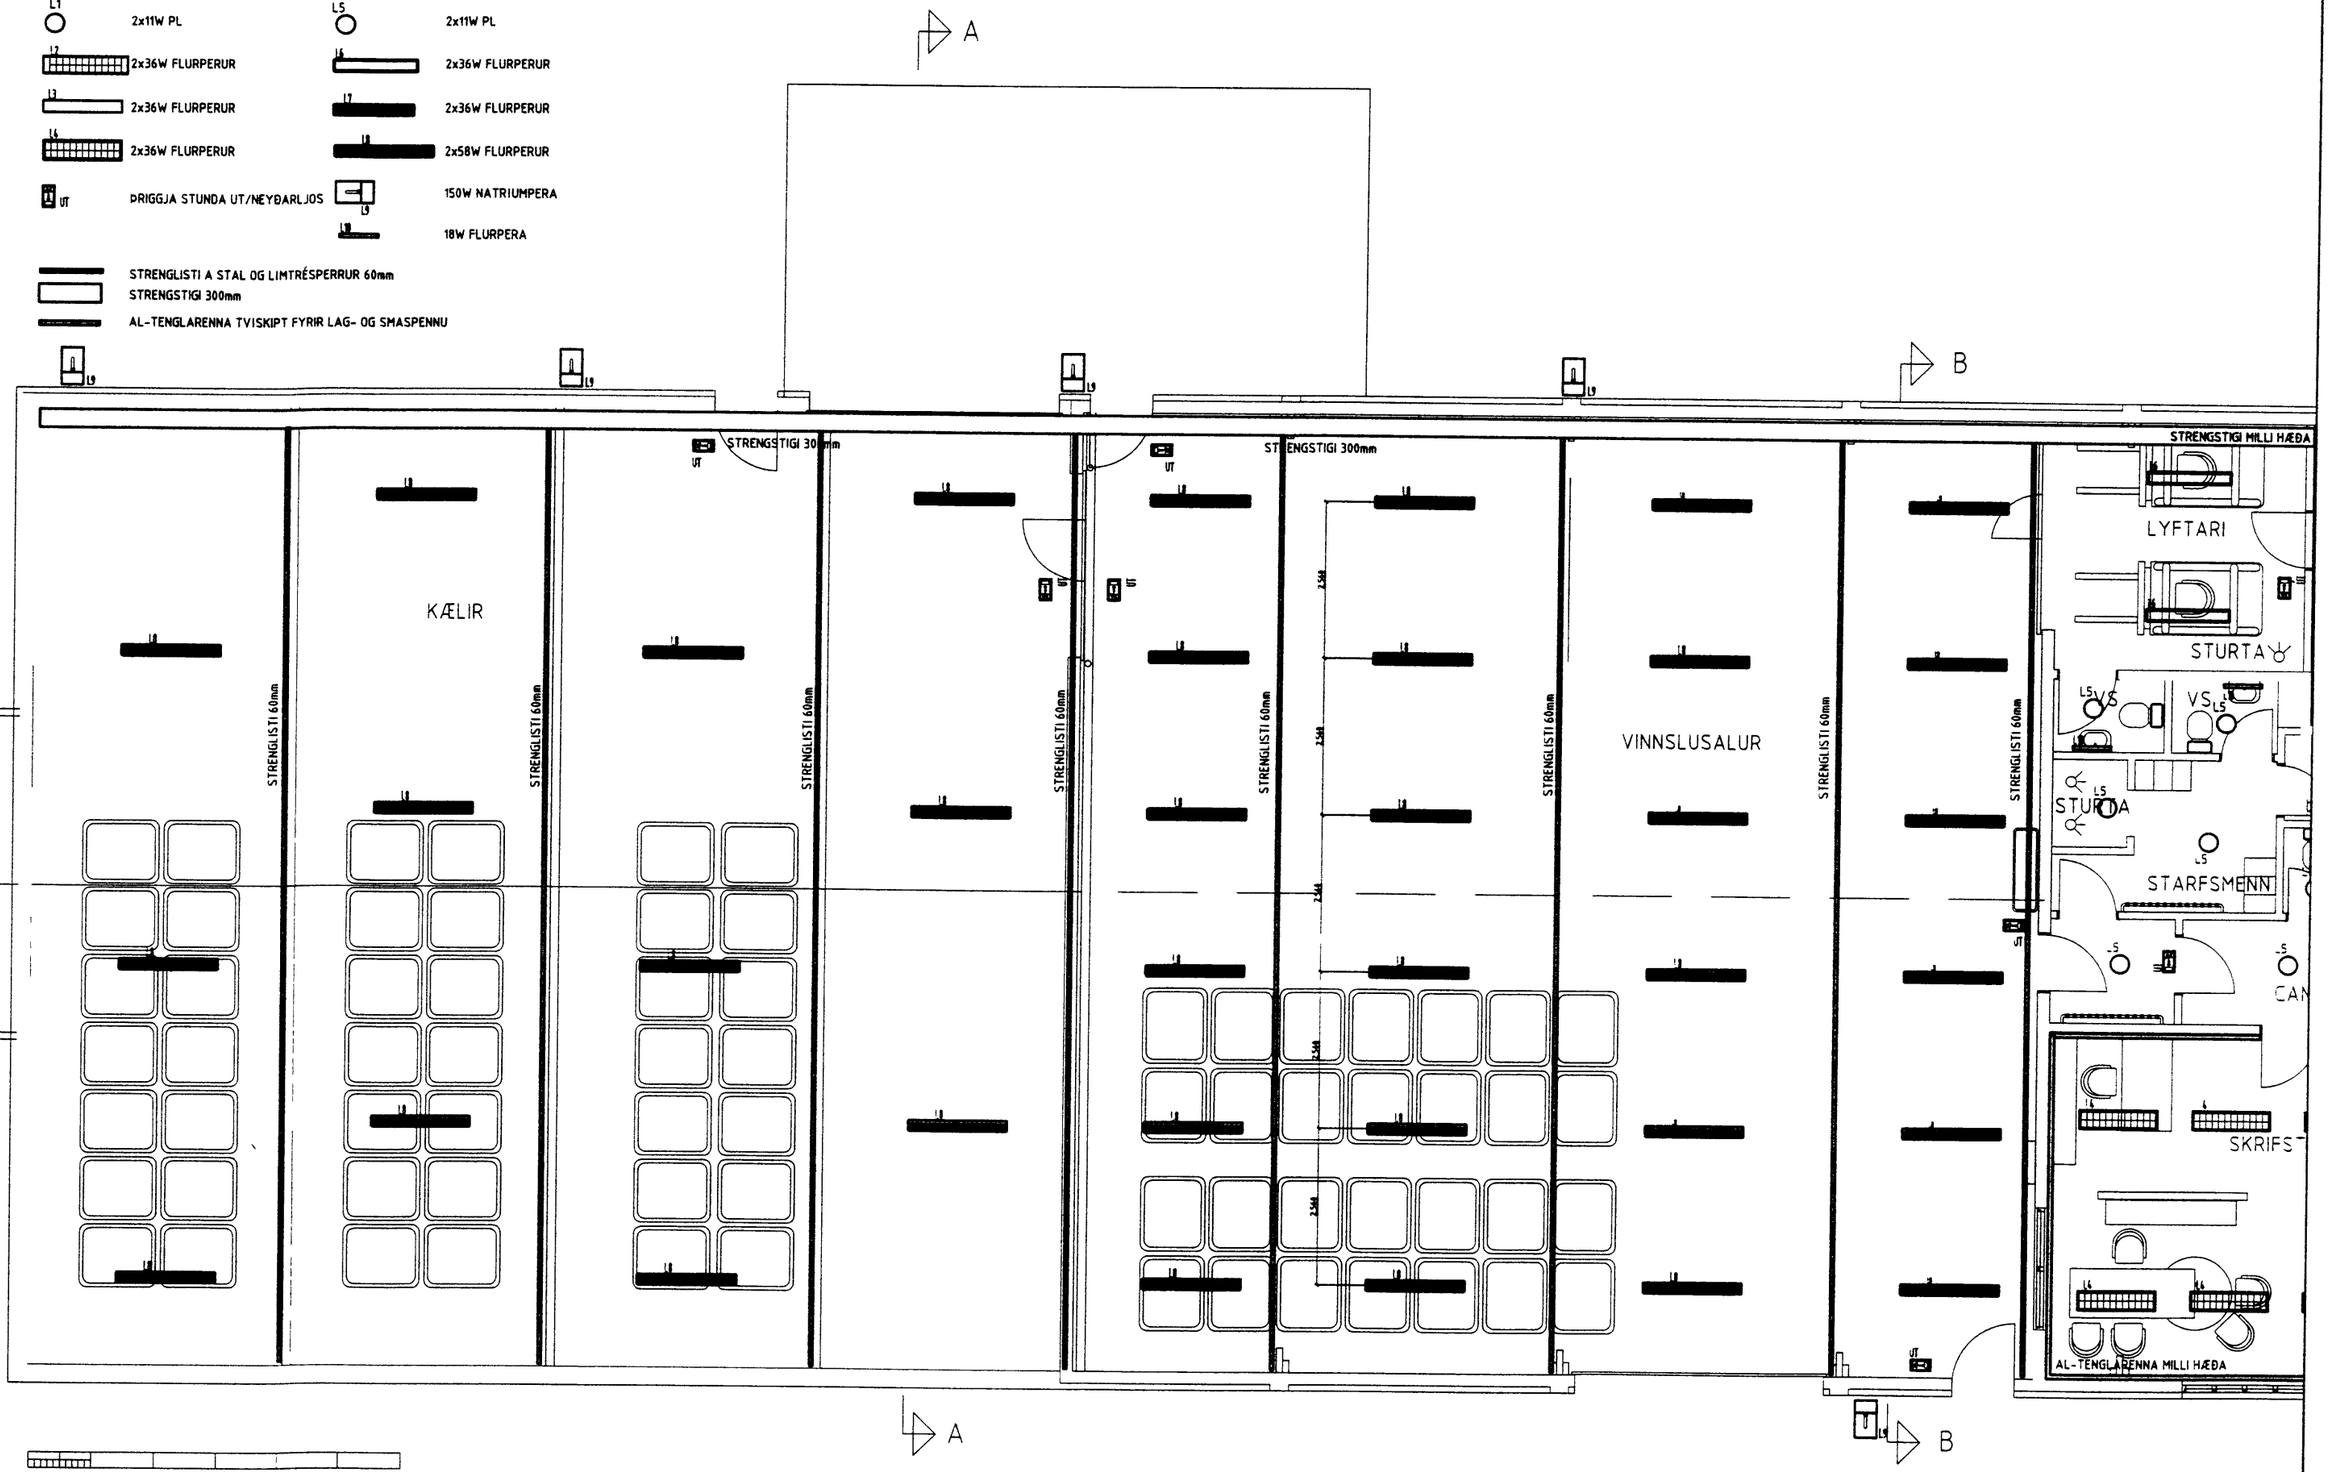

HANNAÐ	DH
TEIKN.	DH
YFIRF.	
SAMÞ.	

FISKMARKAÐUR VESTMANNAEYJA