




SNID A-A

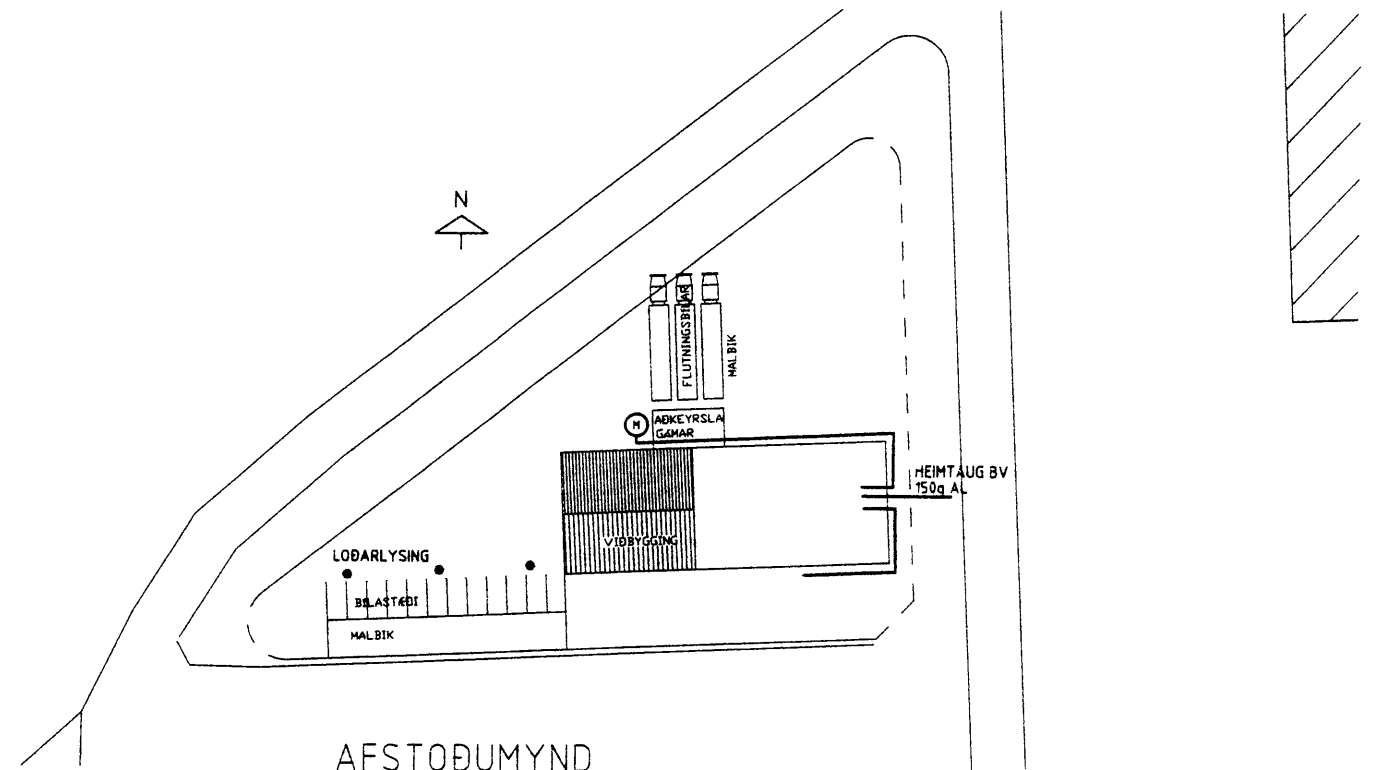


AFSTOÐUMYND

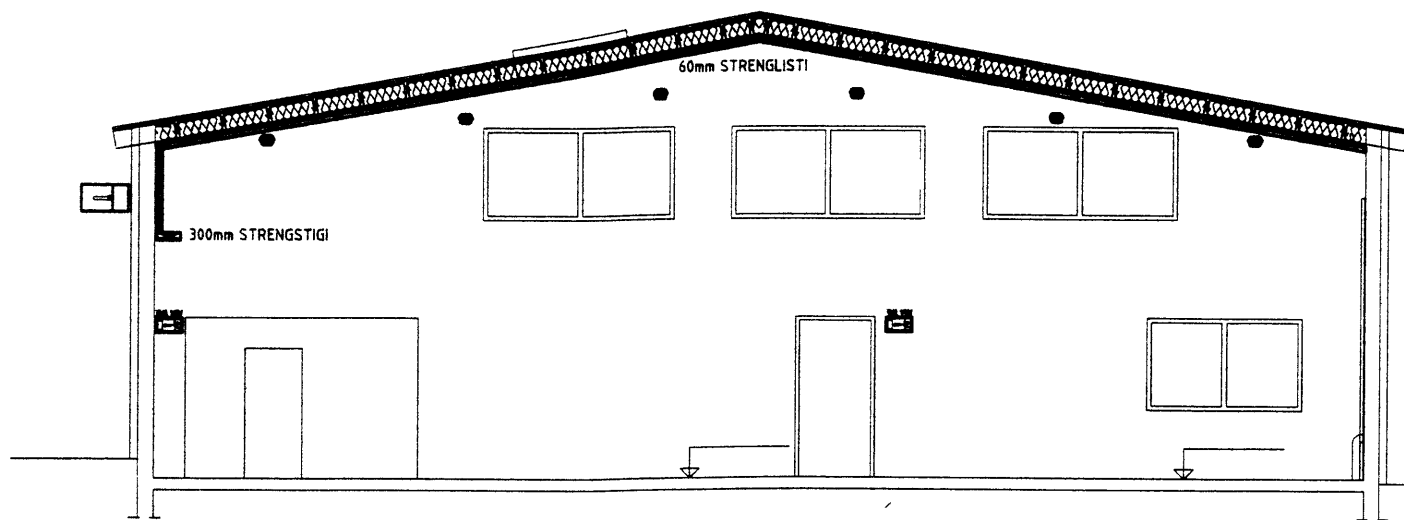

SNID B-B

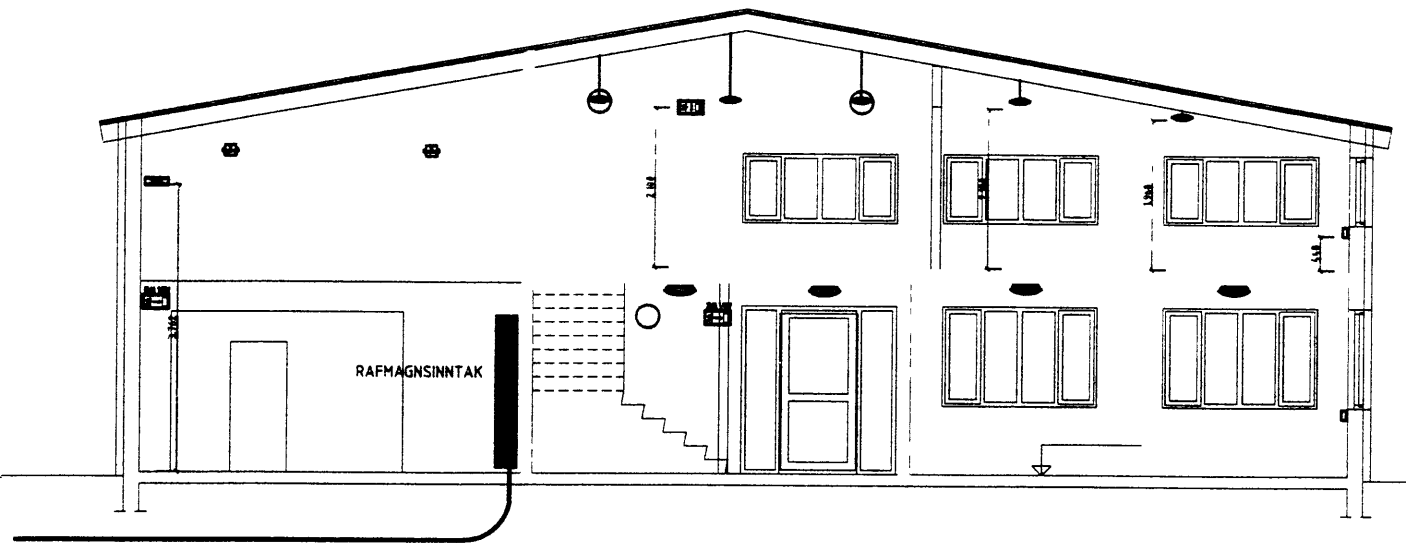

SNID C-C

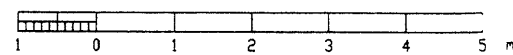

RAFTERKING HF
RÁÐGJAFARÁÐGJAFARÉIÐINGAR
SÍMANTÍÐI 11



FISKMARKAÐUR VESTMANNAEYJA
AFSTOÐUMYND OG SNID
LAMPAR LAGNALEIÐIR OG BUNAÐUR