SKÝRINGAR

HÆÐ TENGLA I KÆLI VINNSLUSAL OG VIÐ ROFA ER 110cm
ANNARSTAÐAR ER HÆÐ TENGLA 20cm
NEMA I TENGLARENNUM
MALSTRAUMUR ROFA ER 10 A OG TENGLA 16 A
HÆÐ VEGGDOSA ER 200cm
HÆÐ ROFA ER 110cm
PIPUR ERU 16mm PLASTPIPUR
IDREGNAR MEÐ ÞREMUR VIRUM
I VINNSLUSAL OG KÆLI ERU ALLAR LAGNIR UTANALIGGJANDI
STRENGIR ERU 5x1 5q

NEMA ANNARS SE GETIÐ

I PIPUR AÐ UTILJOSUM
SKAL DRAGA PLASTSTRENGI

OLL MAL ERU MIÐUÐ VIÐ FULLFRÁGENGIÐ GOLF
EÐA VEGG OG ÚR MIÐRI DOS I MIÐJA DOS
HÆÐIR VEGGDÓSA INNRETTINGA KOMA FRAM A SERMYNDUM

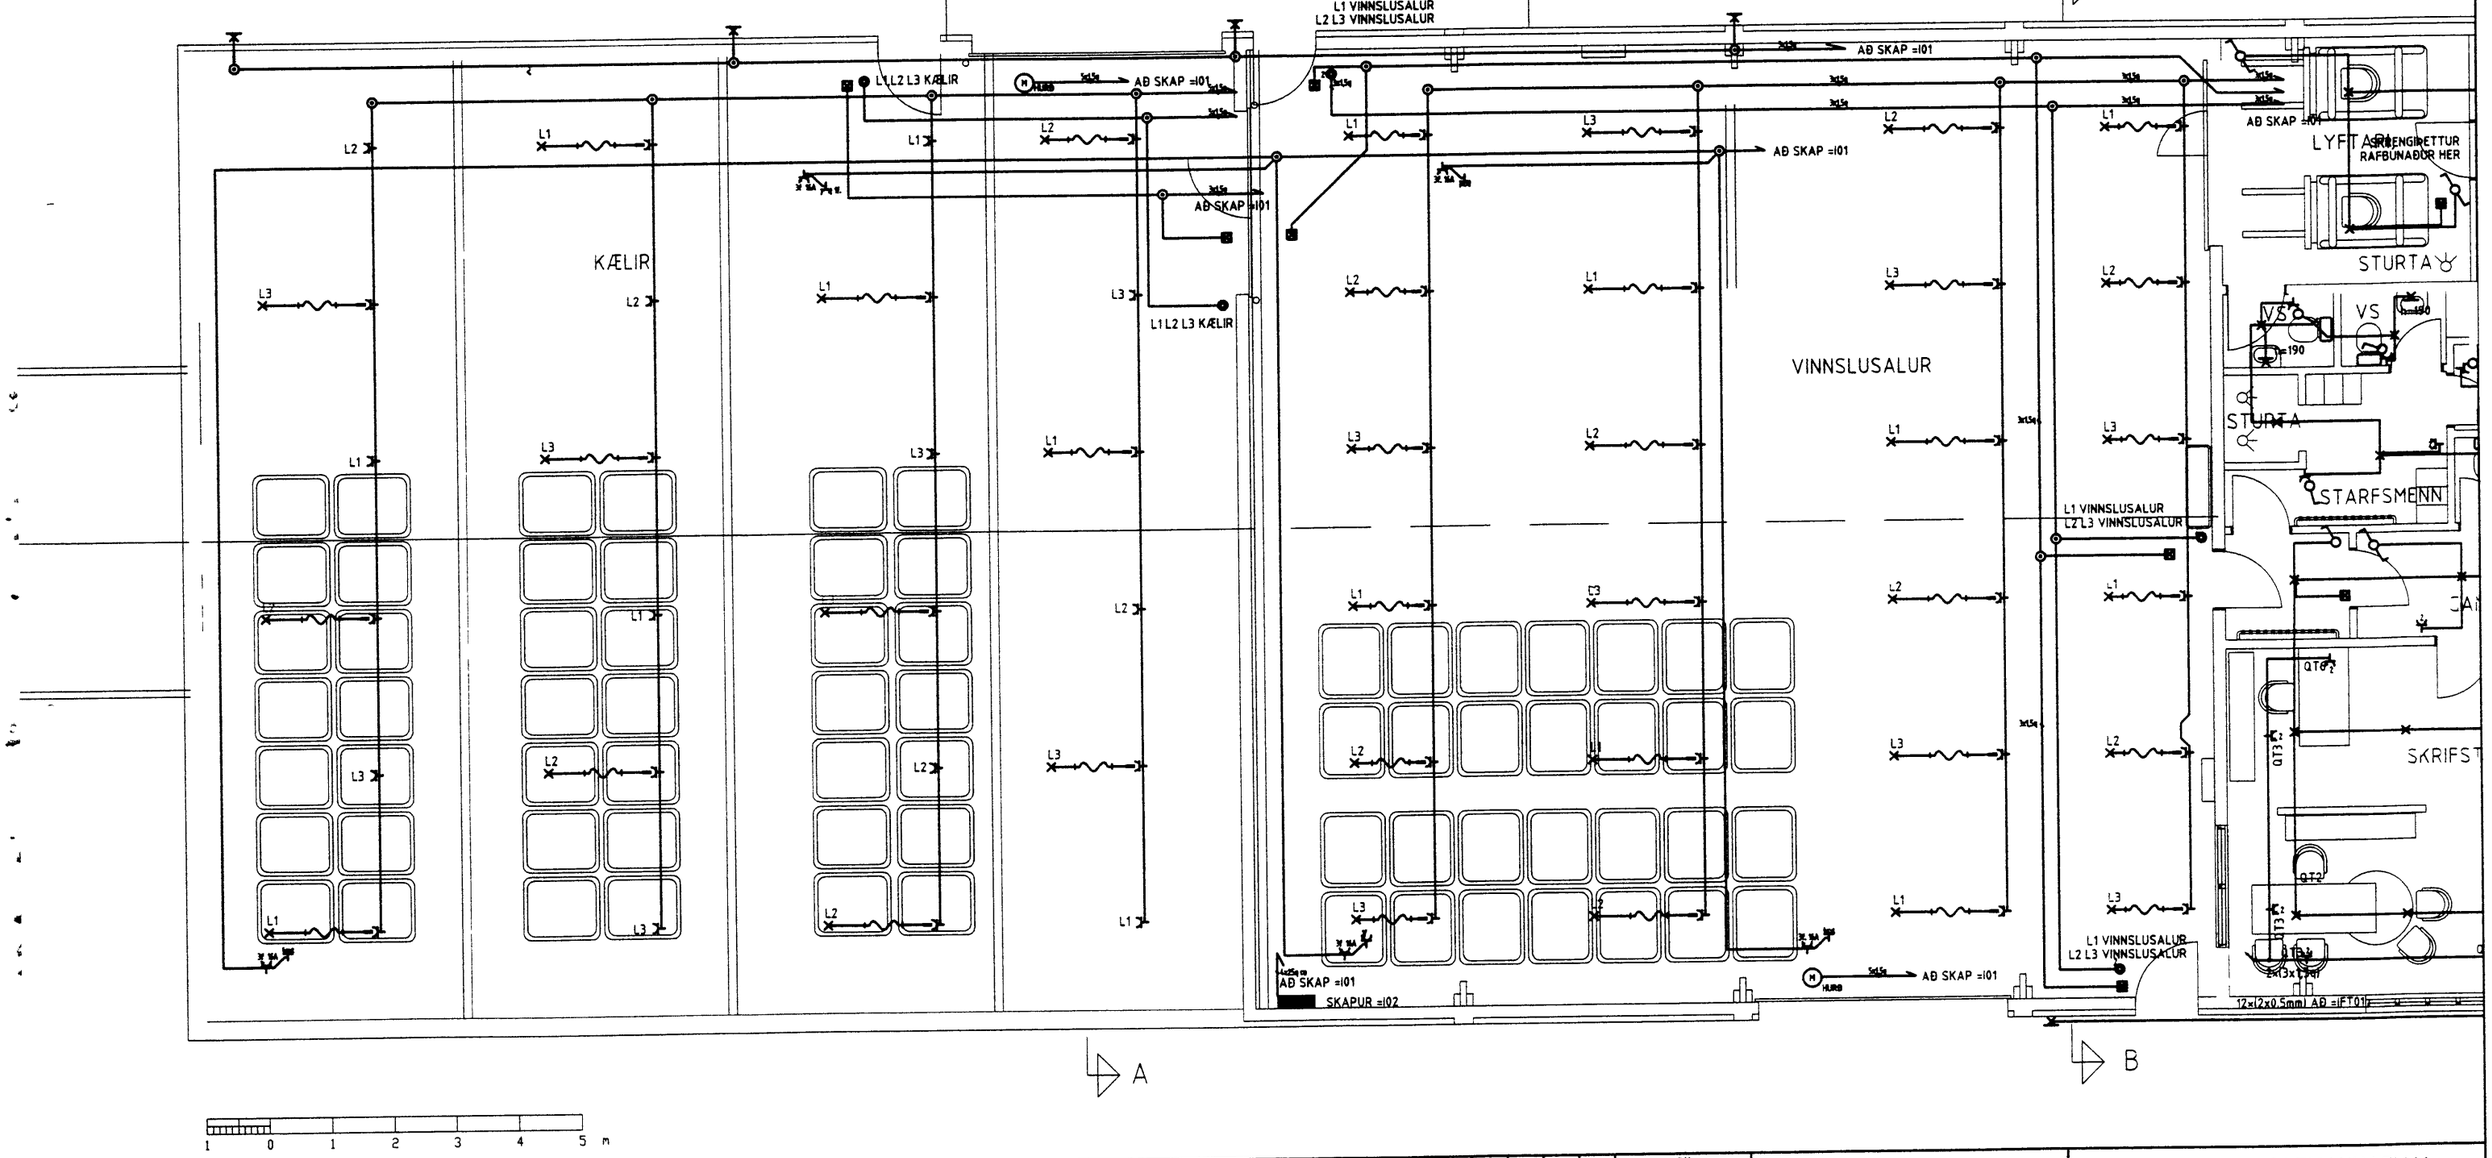

HANNAÐ	DH
TEIKN.	DH
YFIRF	
SAMÞ.	
VERKNR.	
SETNINGAR.	

RAFTEIKNING HF
RÁÐGJAFAVERKFRÆÐINGAR
BORGARTÚN 17
105 REYKJAVÍK

FISKMARKAÐUR VESTMANNAEYJA

GRUNNMYND

RAFLAGNIR