
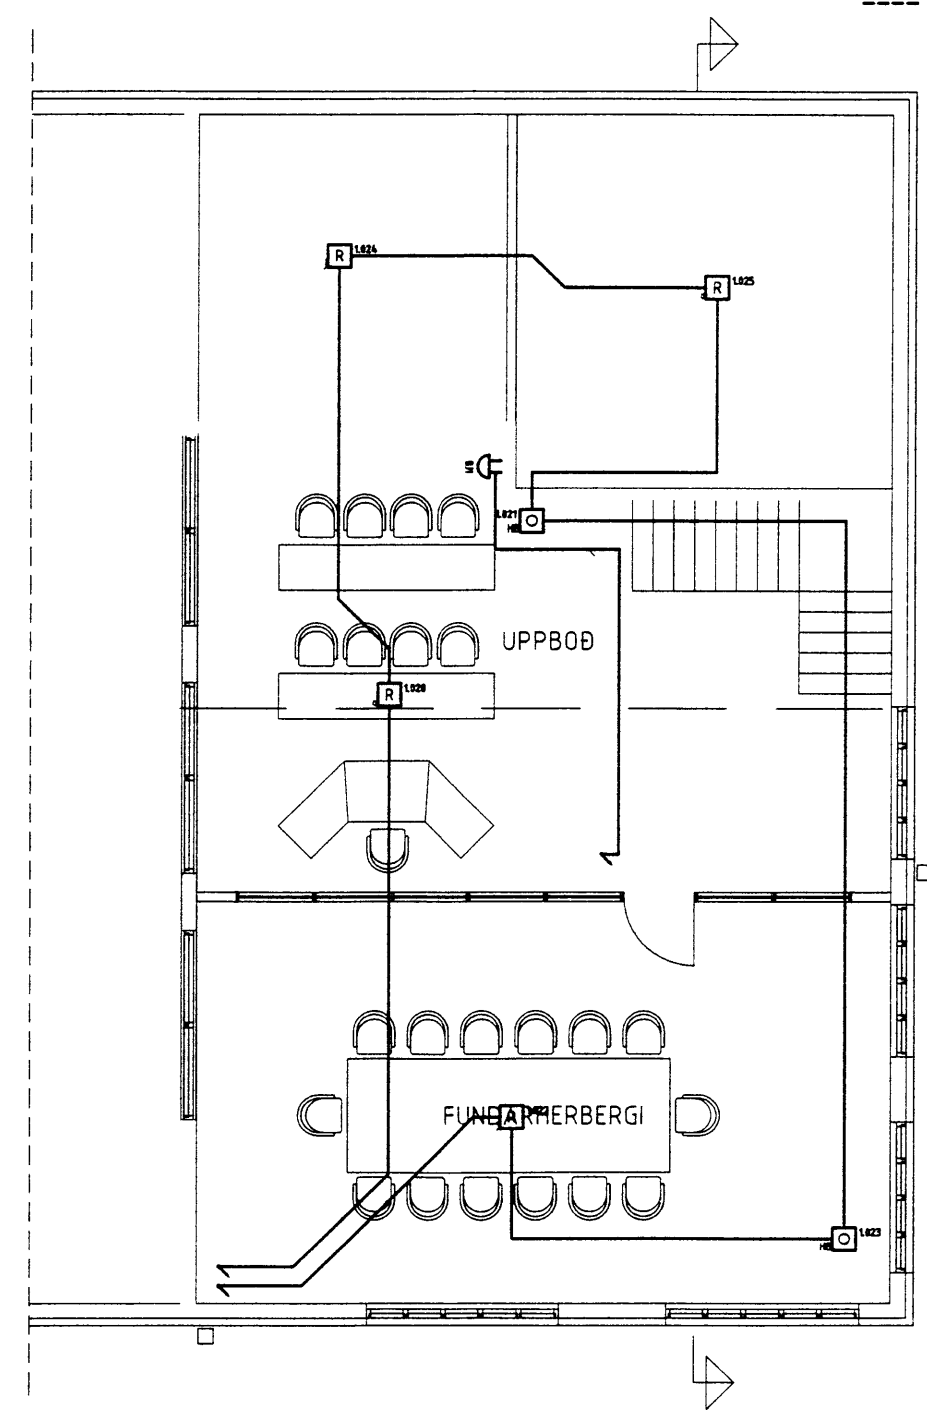


SKYRINGAR

KENPIÐ ER EIGNAR SLAUFU HLEIÐGENT KEFRI MEB VISTPÖRNUM  
VANDA SIGAL TIL FRÁGANGS ALLRA LAMPA  
RENNUR SKULU VERA AF VIBURKEDDRI GERÐ

SS STJÓRNSTÖÐ BRUNAVIBURKEDDINN  
YT YFIRLITSTAFLA BRUNAVIBURKEDDINN

- JÓNISKUR REYKISKYLIARI Á RÁS 1
- OPTÍSKUR REYKISKYLIARI Á RÁS 1
- HITASKYLIARI Á RÁS 1
- HANDBOVI Á RÁS 1
- BRUNABALLA Á BÚLLURÁS 2
- GAUMPLÓSI
- ENGI Á RÁS
- LÖGN Í RENNU
- LÖGN Í PYRRUSLEIÐANDI PÍPU

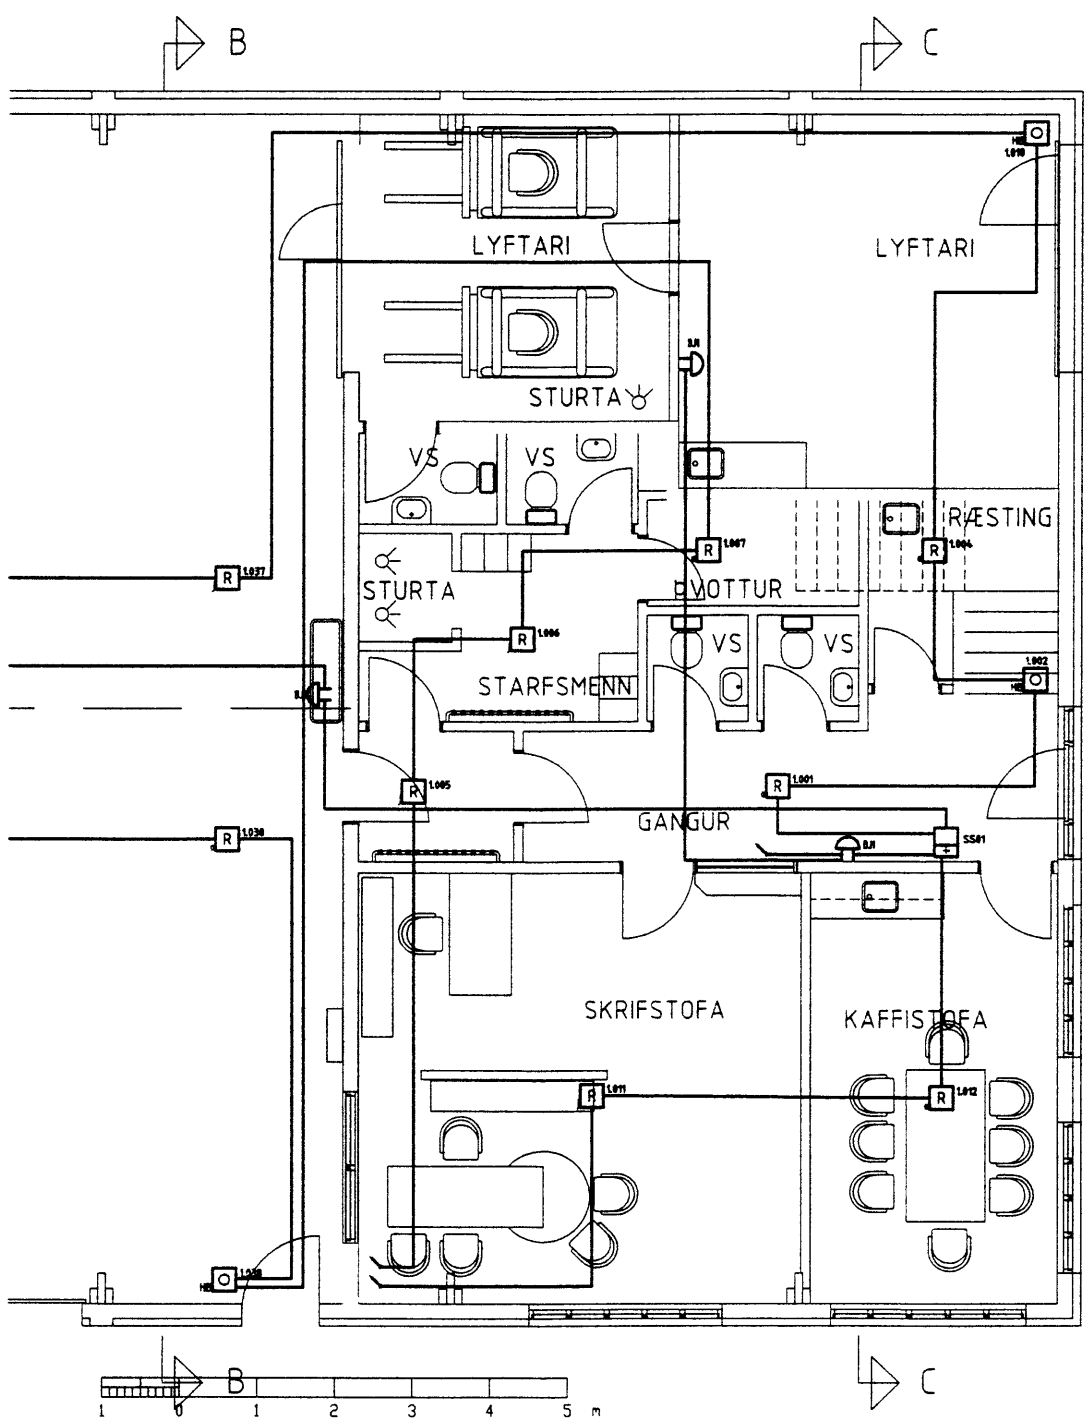

HAHAR	DH
TRIN	DH
YFIR	
SAM	
VORUR	

RAFTERNING HF  
RÁÐGAFVORURERNINGAR



FISKMARKAÐUR VESTMANNAEYJA  
GRUNNMYND