




AUSTURHLIÐ

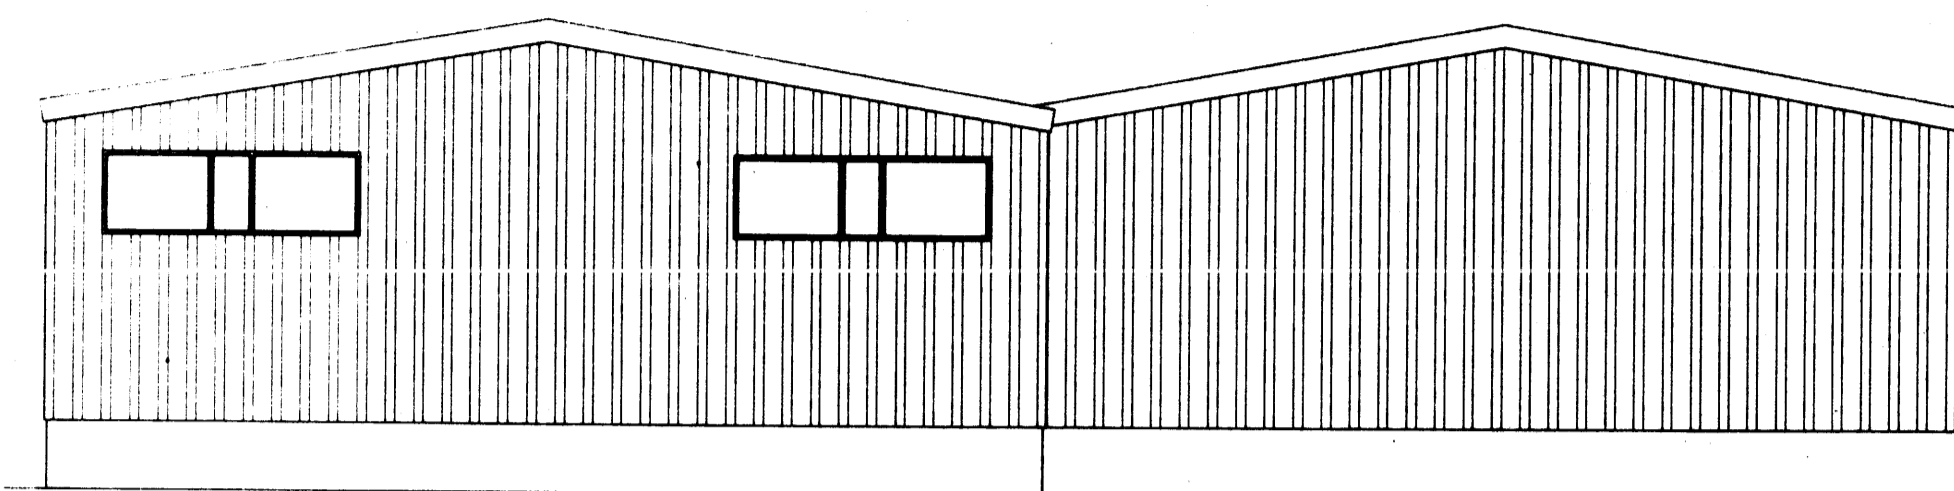


NORÐURHLIÐ

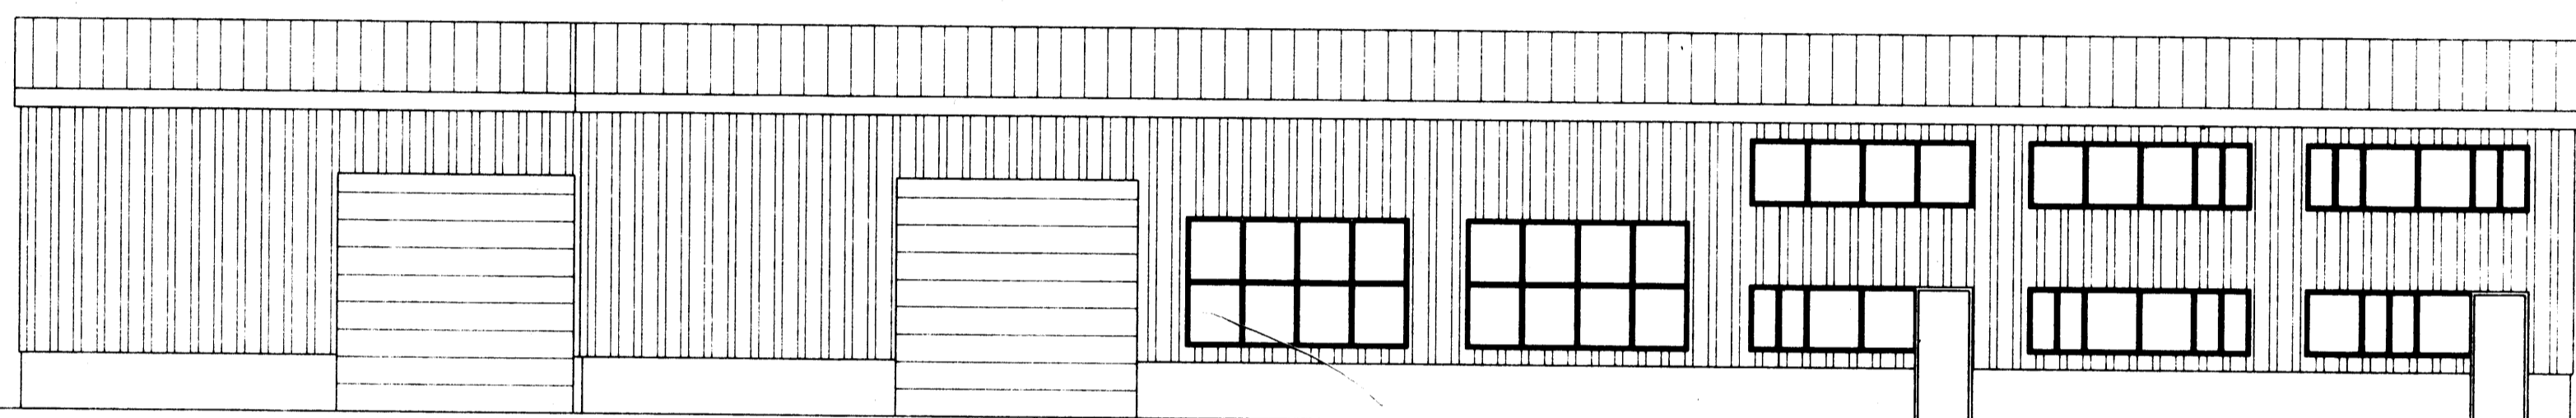


VESTURHLIÐ

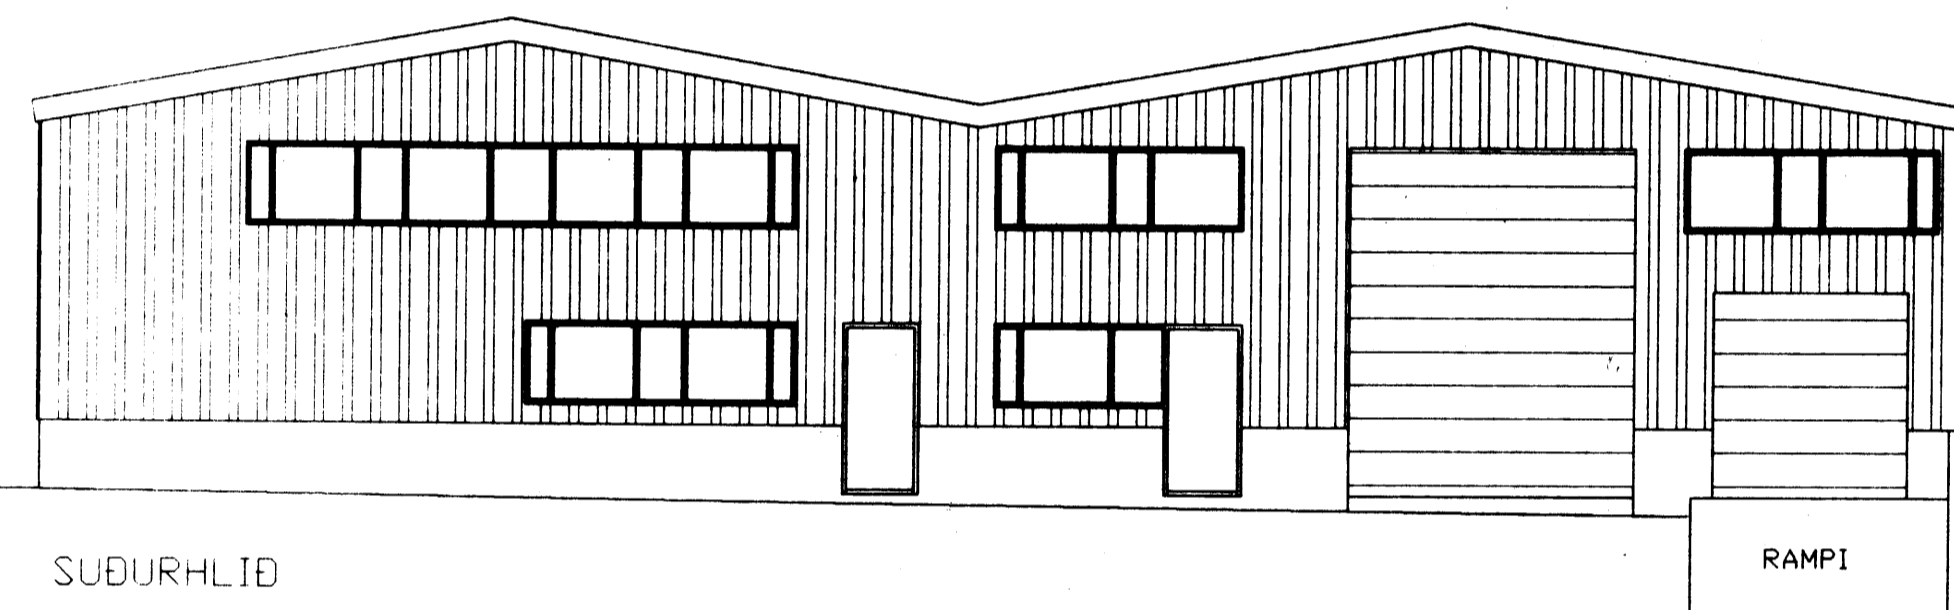


SUDURHLIÐ

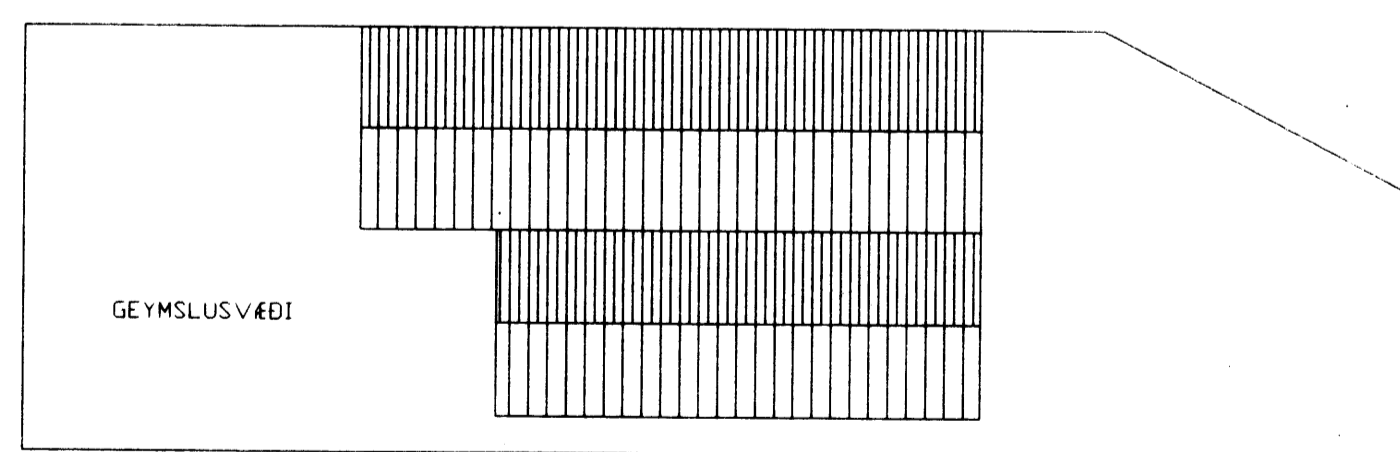

EIÐISBRAUT

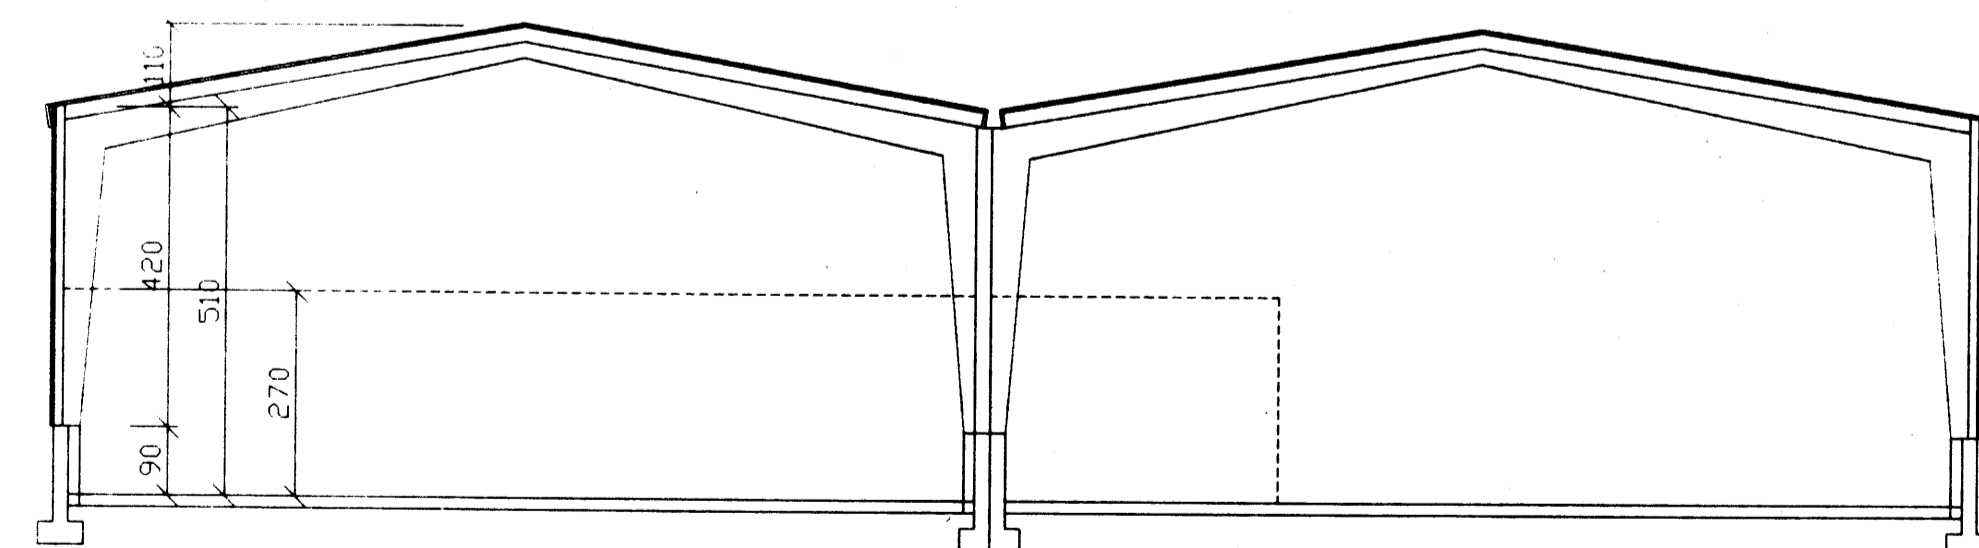

SNID A-A

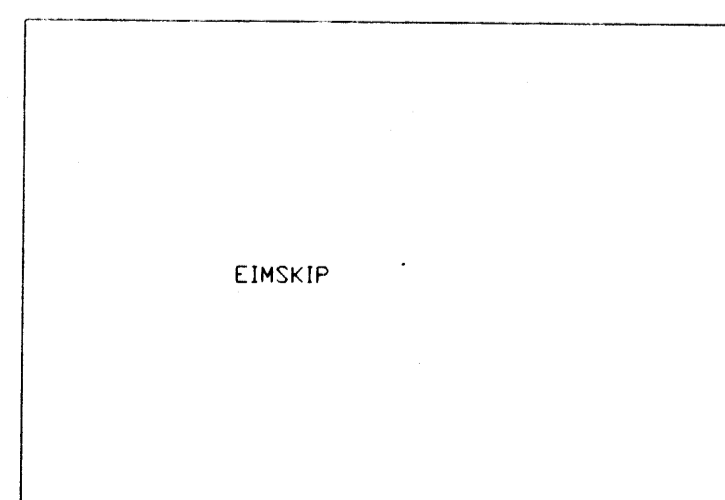

EIMSKIP

AFSTÖÐUMYND

breyting					
breyting AHURÐ	breyting C	verkefni	VINNSLUSTÖÐIN H/F VEIÐAFÆRAHÚS	PÁLL ZÓPHÓNÍASSON TEIKNISTOFA	verk nr.9638
breyting BNUMER	breyting D	verkefni	FLUTNINGAMÍÐSTÖÐ VESTMANNAEYJA	RÁÐGJAFAVEKFRÆÐIÞJÓNUSTA F.R.V.	dags. FEB. 97
skala 1:100	1:500		ÚTLIT, SNID OG AFSTÖÐUMYND UPPMÆLING	KIRKJUVEGI 23 900 VESTMANNAEYJUM.	