




NORÐURHLID

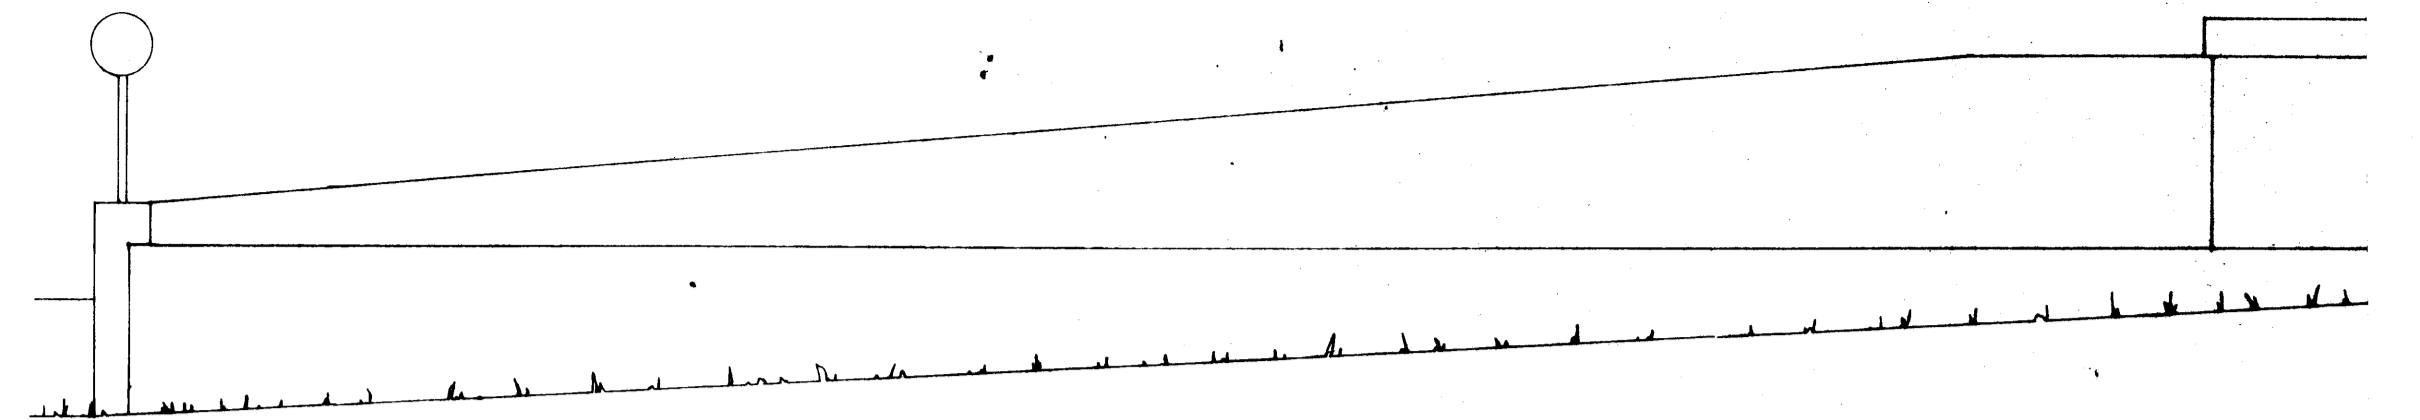


VESTURHLID

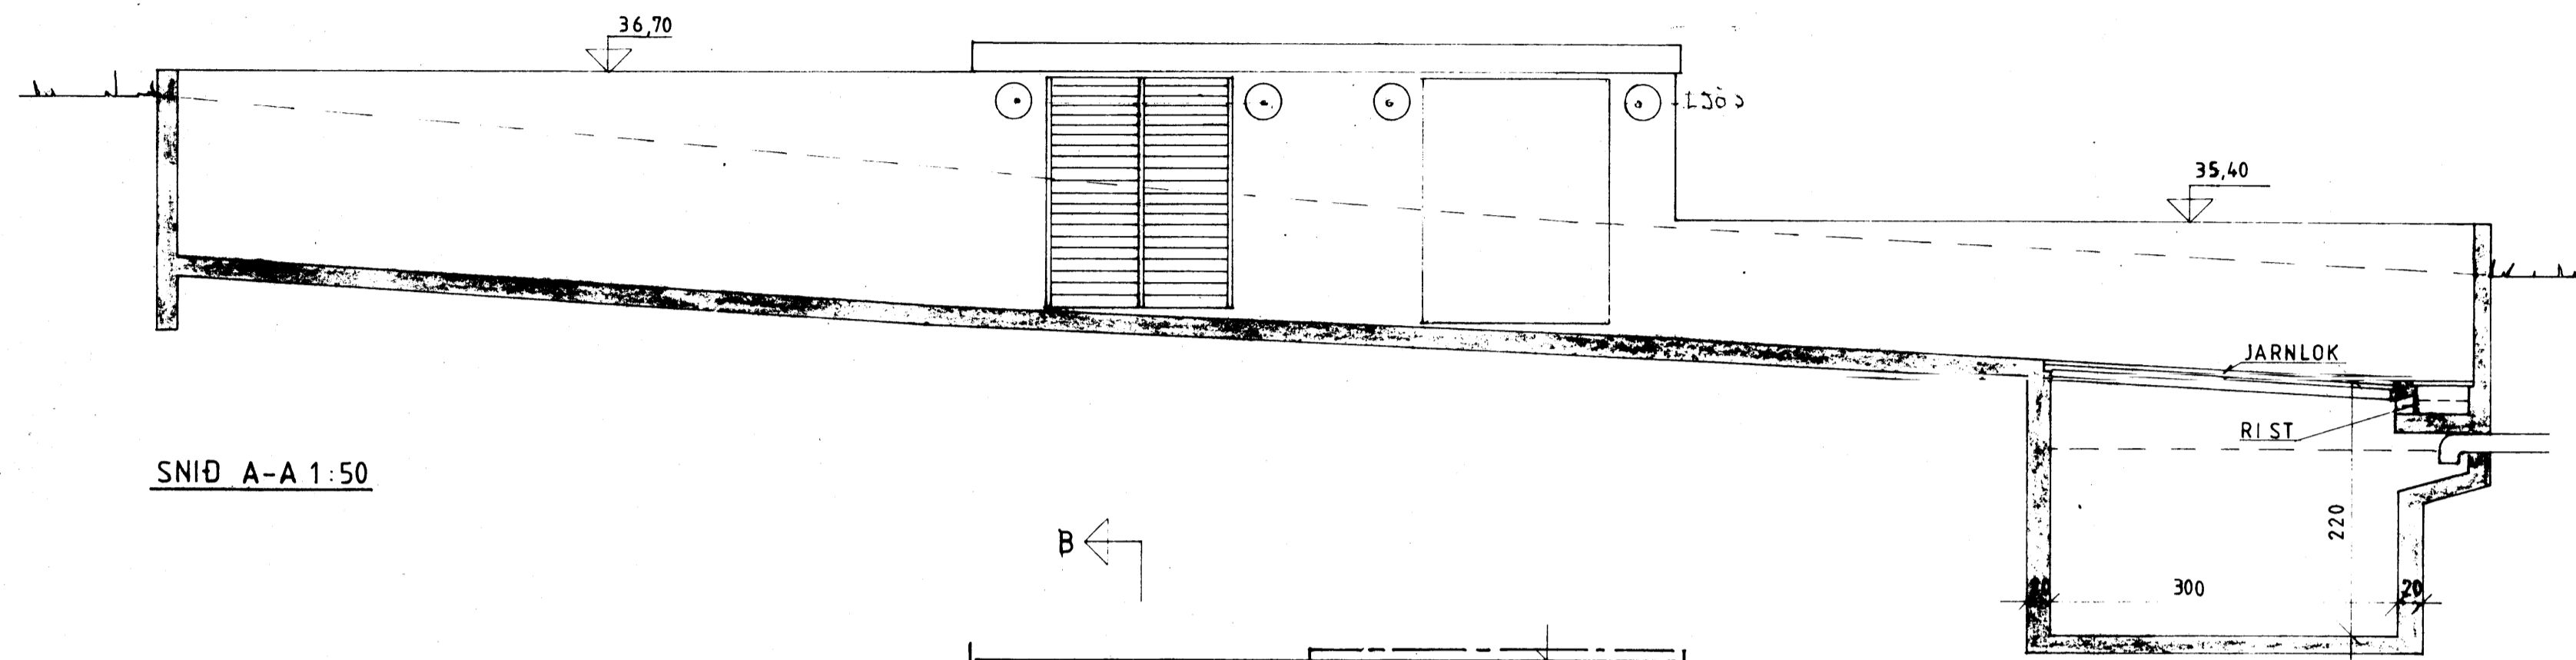


SNID A-A 1:50

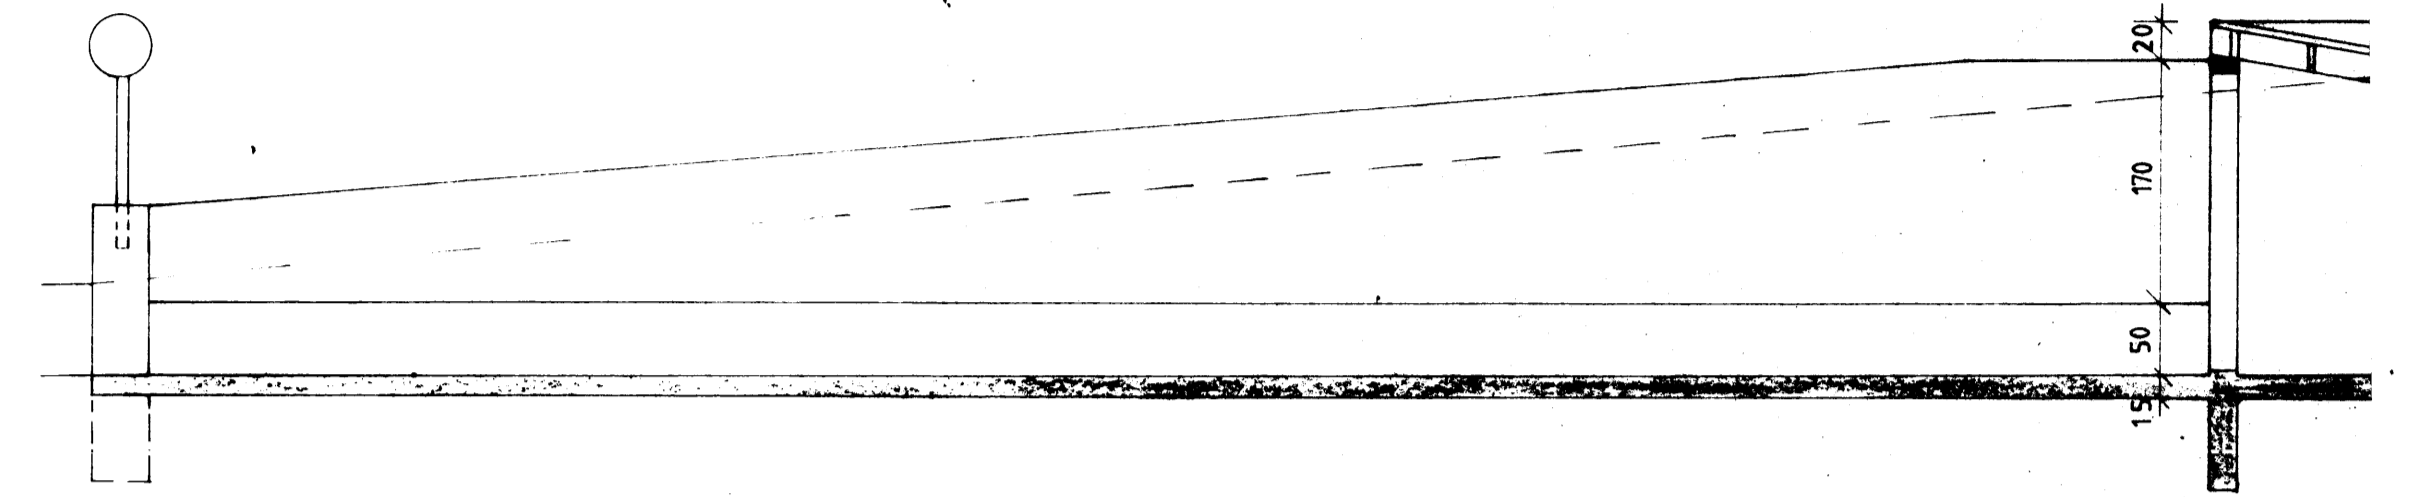

SNID B-B 1:50

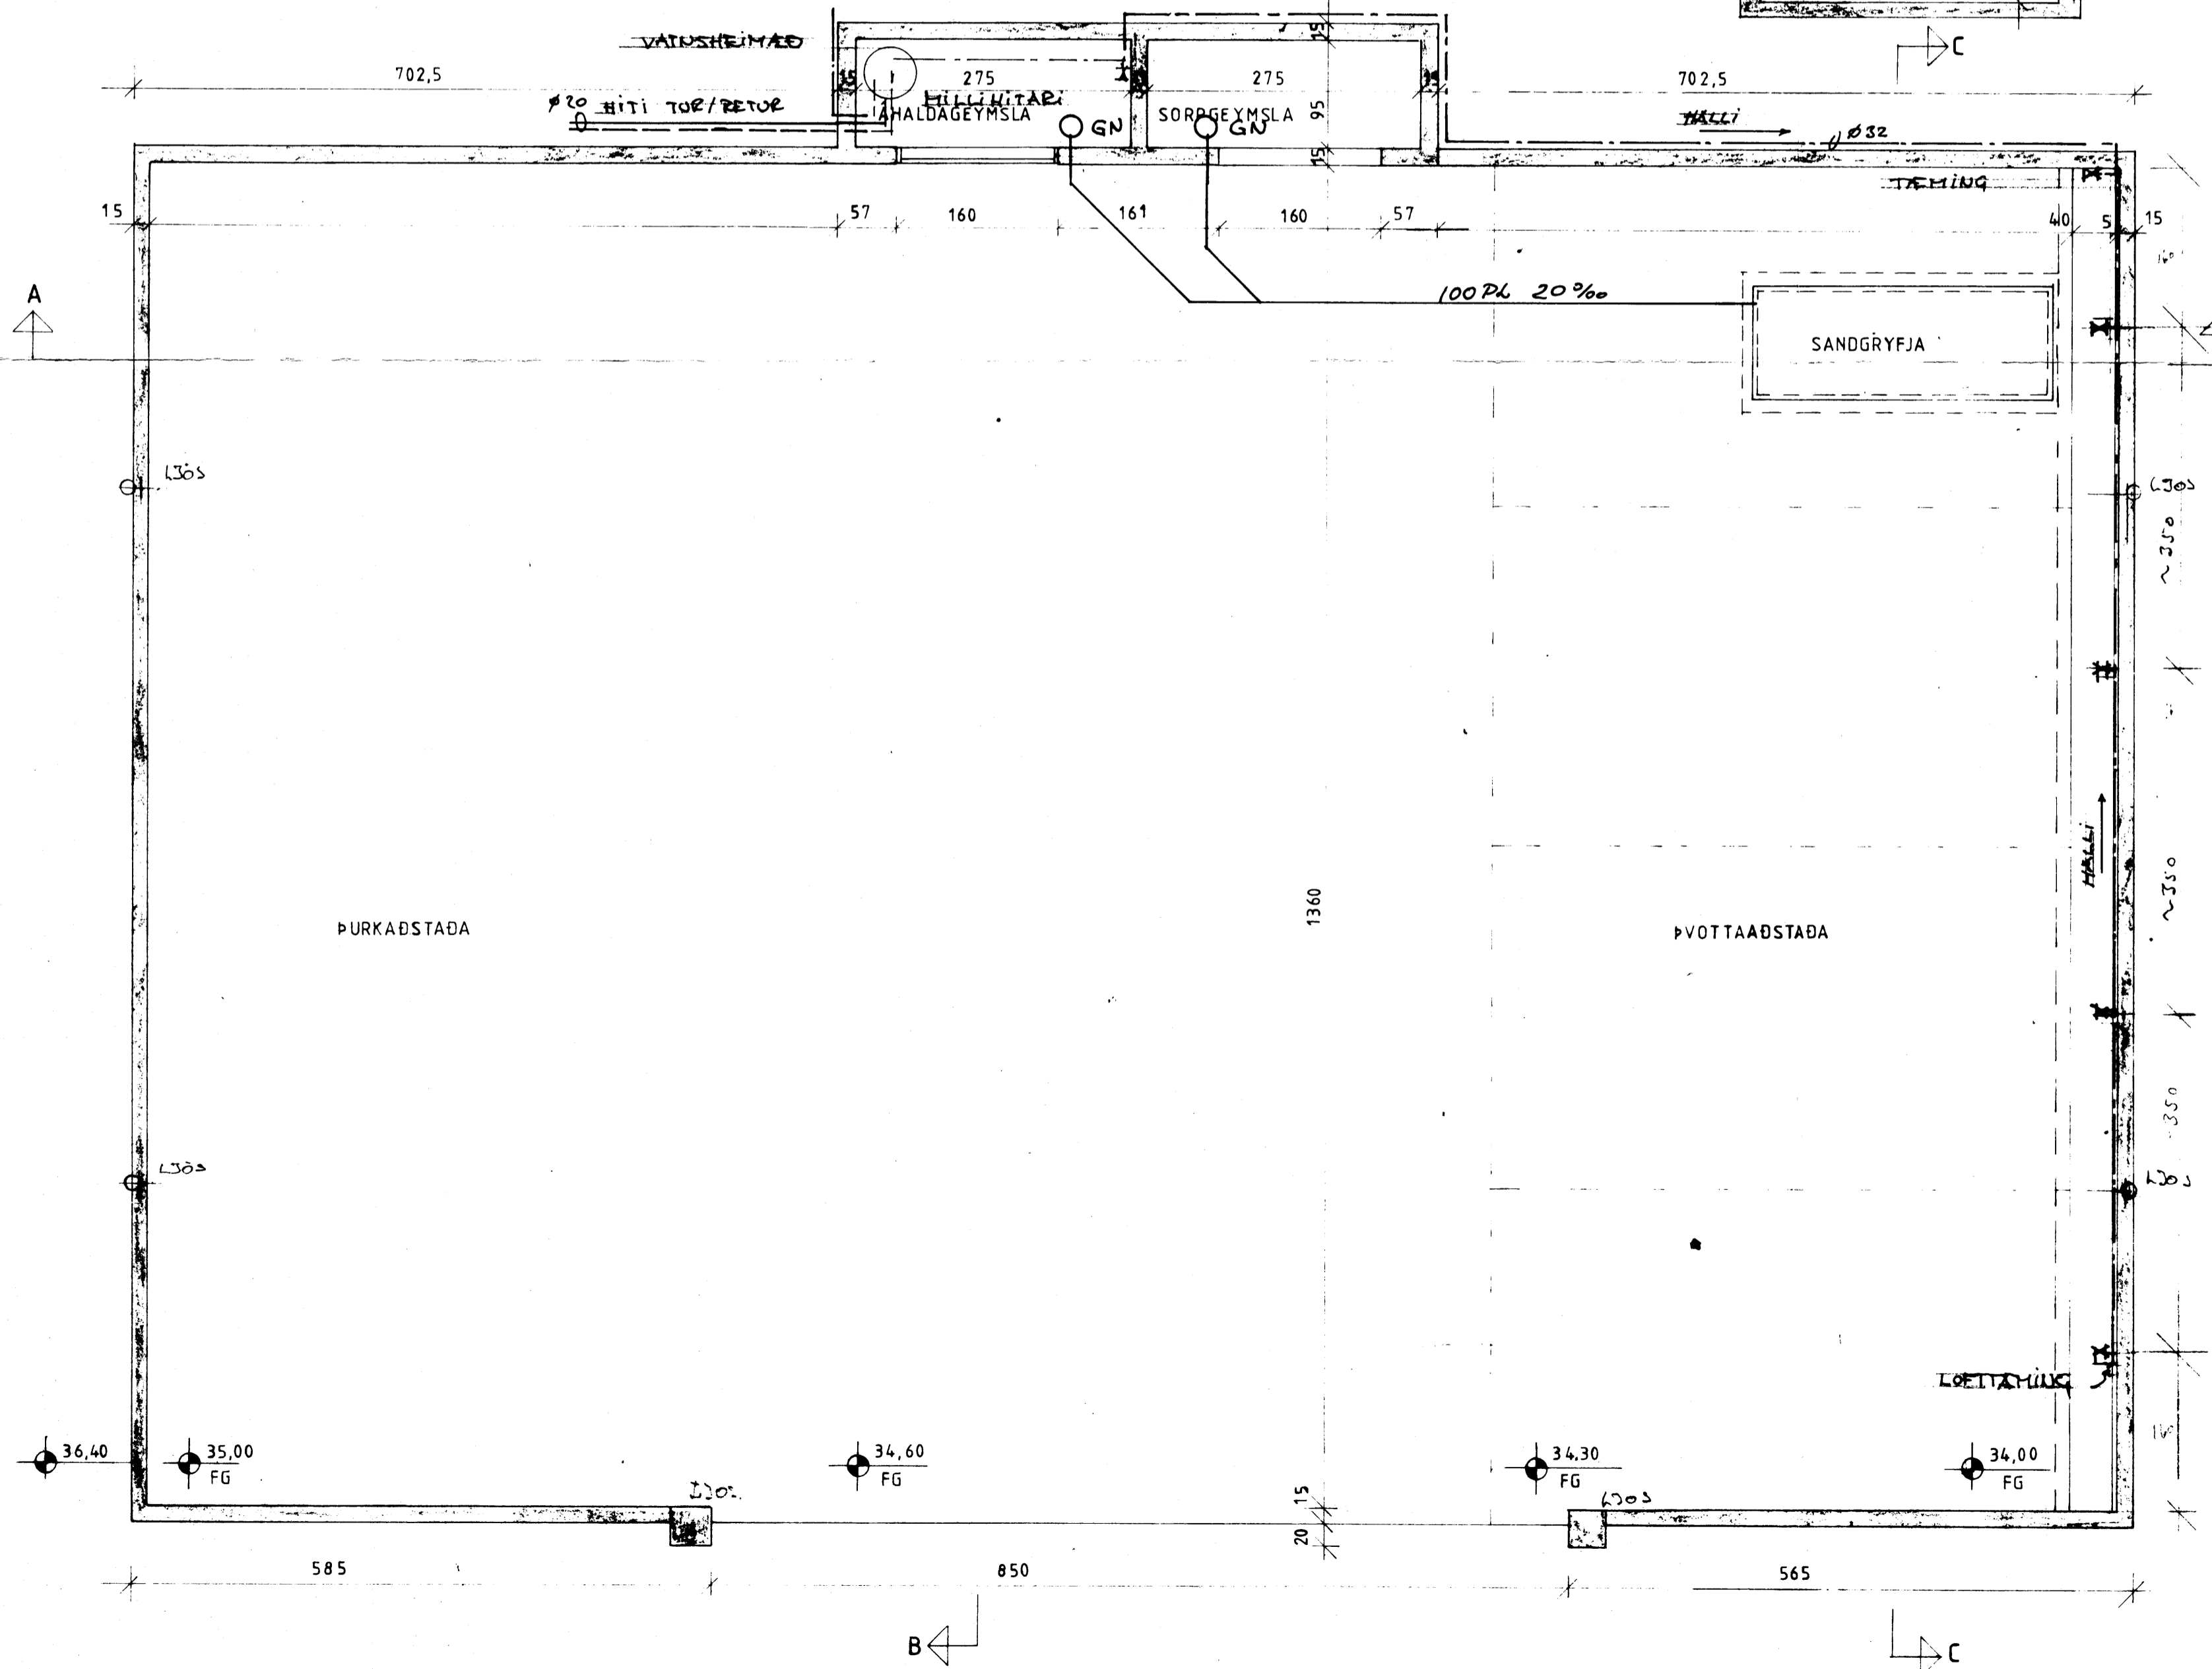

GRUNNMYND 1:50

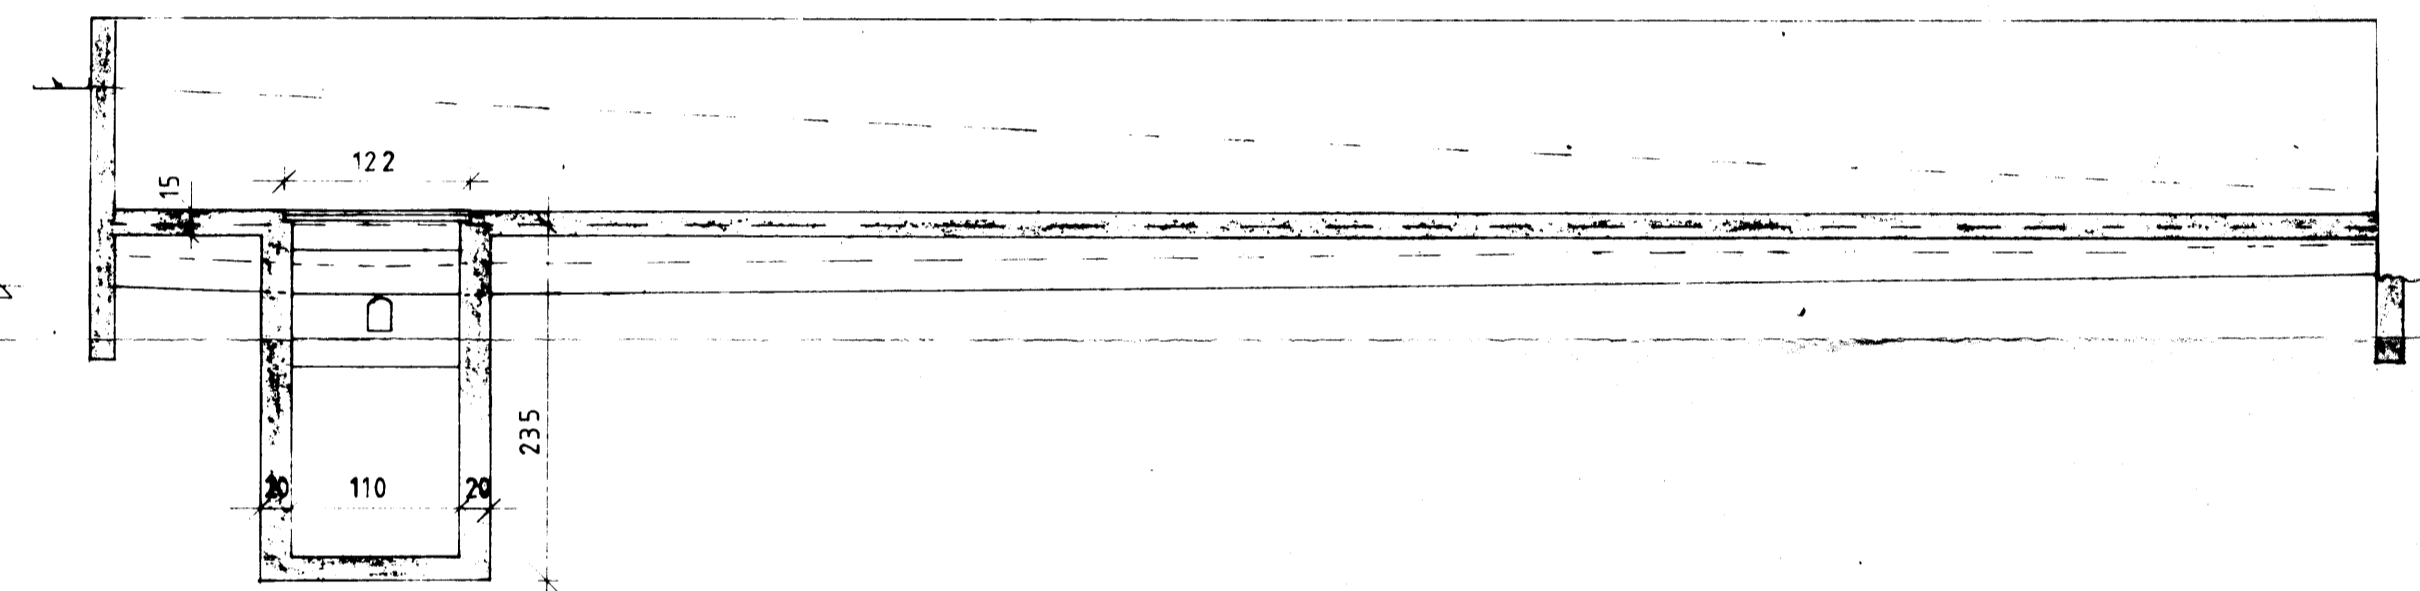

SNID C-C 1:50

**SKÝRINGAR**

STEYPUGÆÐI S 200  
STÁLGAÐI KS 42. SJÁ NÁNARI ÁKVÆÐI IST 10

