
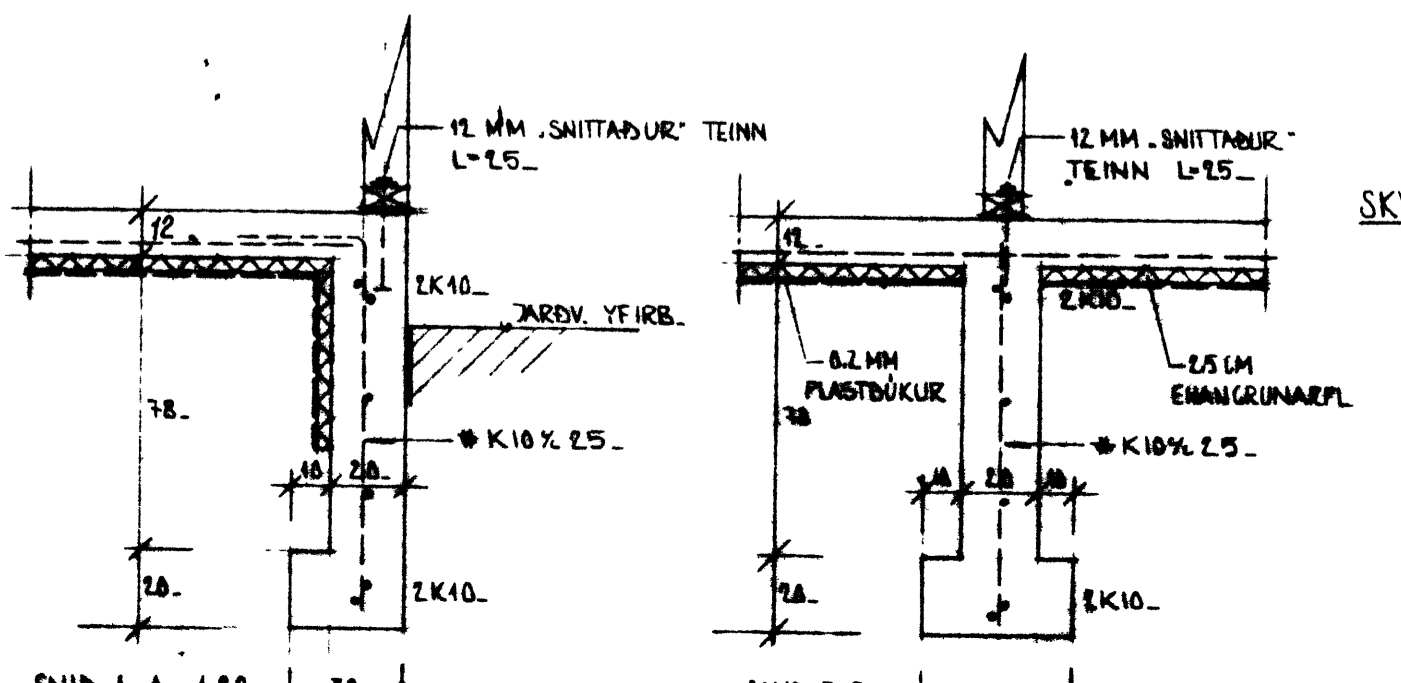


FRÍÐARHAFNARSKÝLIÐ í Vestmannaeyjum.

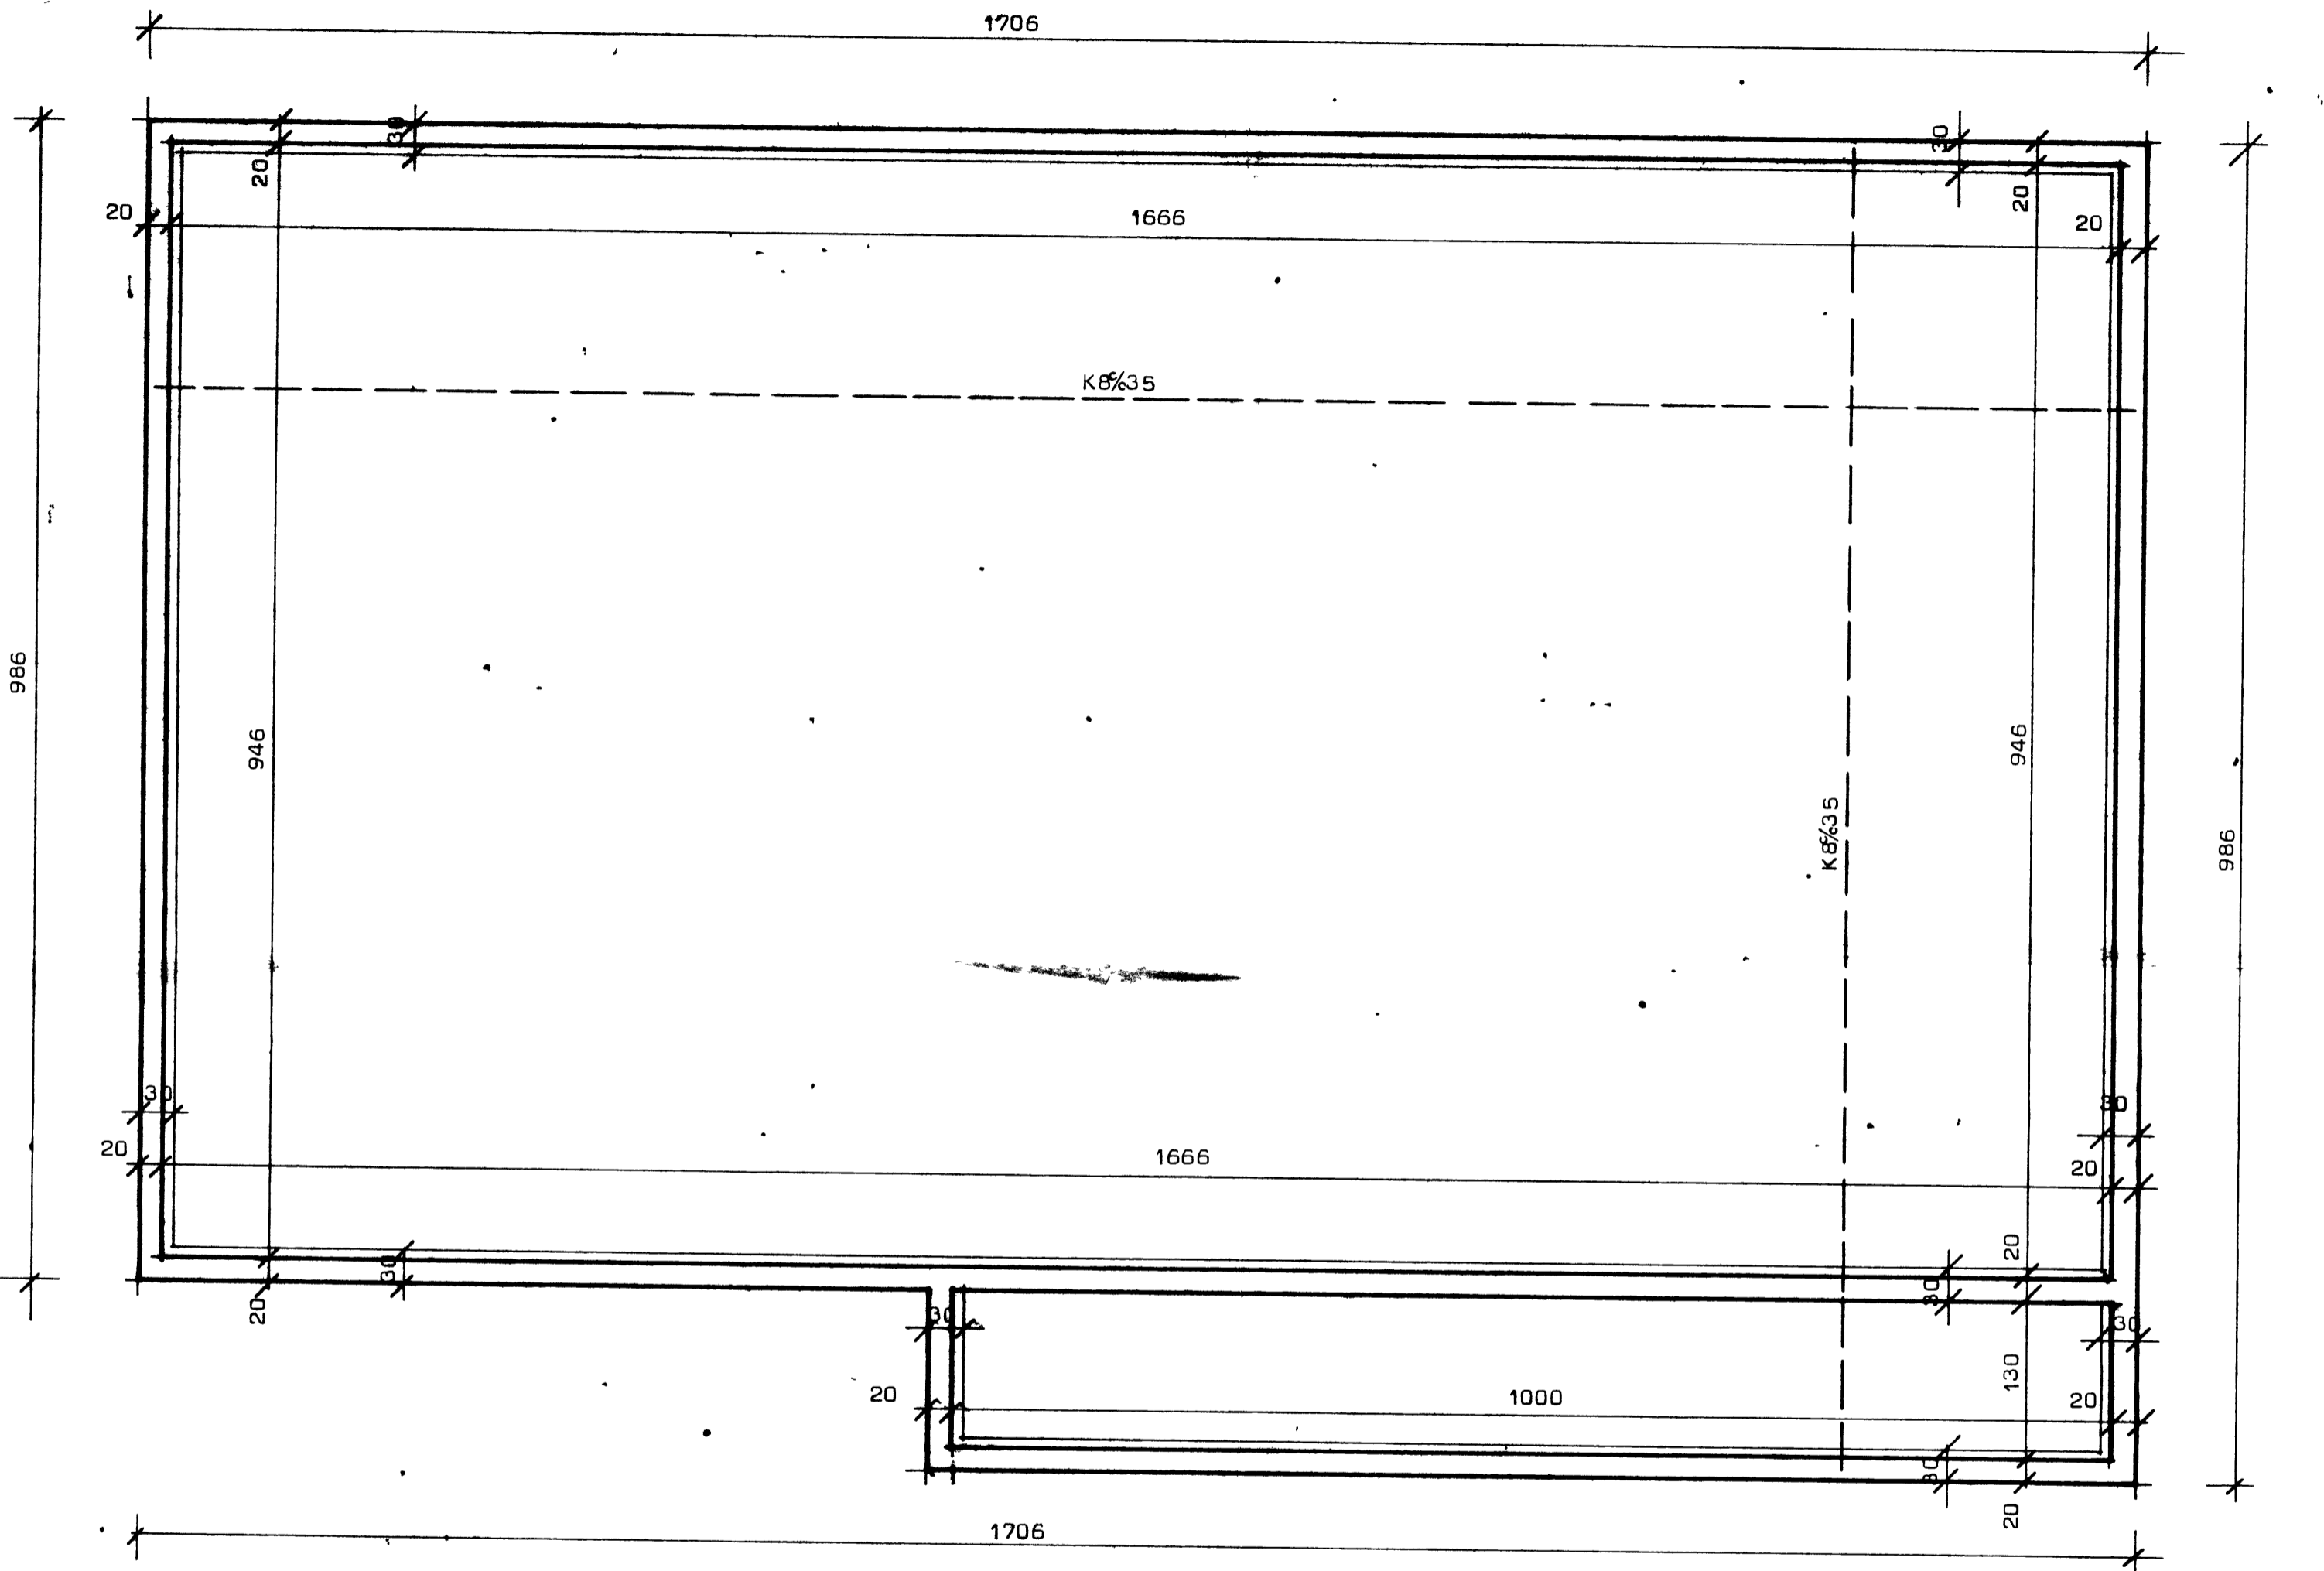

SKYRINGAR  
 BENDISTAL AÐKENNT MEB K ER KAMBSTAL K340  
 STEYPA SE SK6. SKV. IST 10.  
 UNDIRSTÖÐUR ERU BYGGÐAR Á ÞJAPPAÐRI BRUNAFYLLINGU.

**STADALHÚS** T119  
 TEIKNISTOFA SÍÐUMÚLA 31 SÍMI 83141

VERKEFNI	DAGS.	1979	VERK NR
Undirstöður	MKV.	1:50 1:20	SU 35
Fríðarhafnarskýlið í Vestmannaeyjum	BR.		
	BLAD NR		