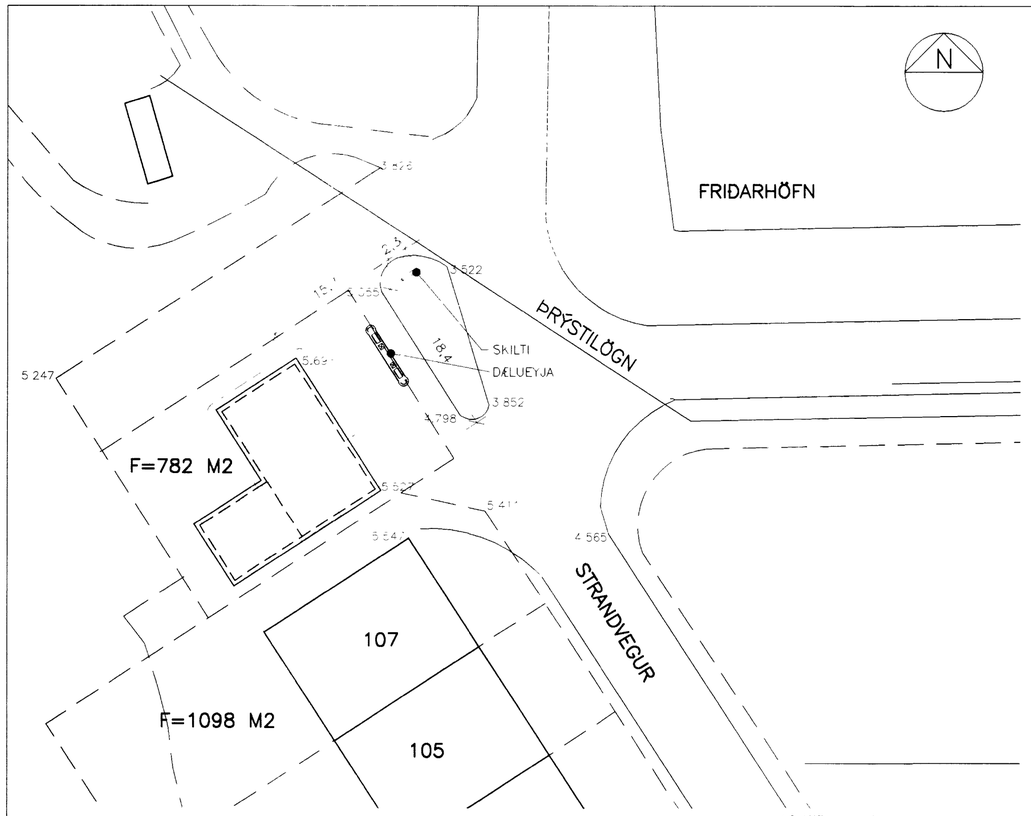

Afstöðumynd
1:500

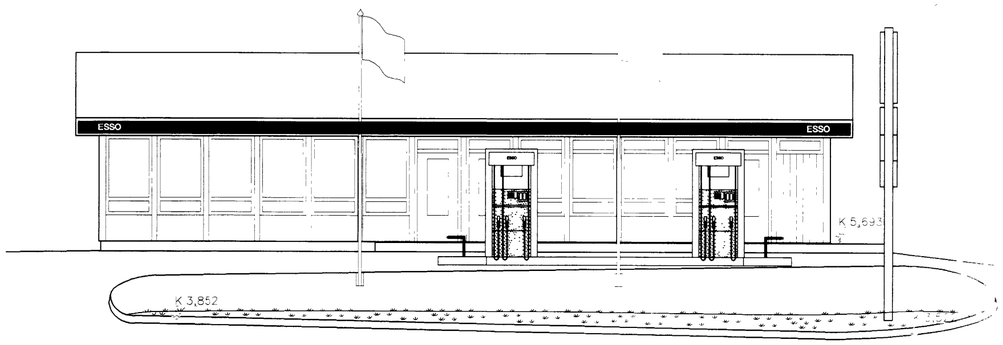

Útlit Norðaustur
1:100

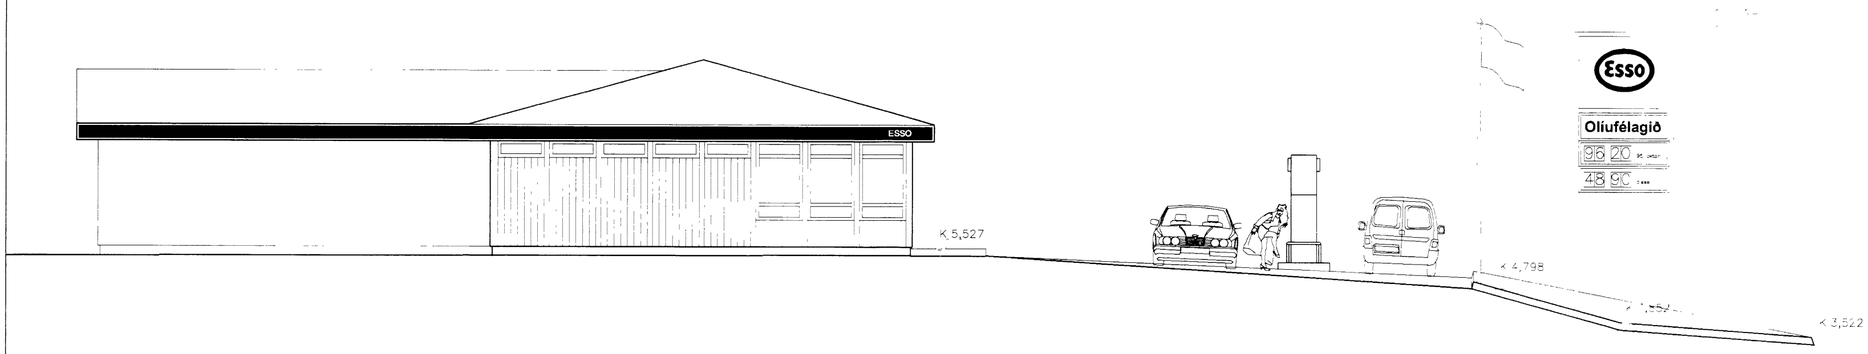

Útlit Suðaustur
1:100

Skiltið er **með burðarvirki** úr álprofílum á steinsteyptum sokkli. Skiltið er klætt lituðu plexigleri, með álímdum merkingum og lýst innan frá

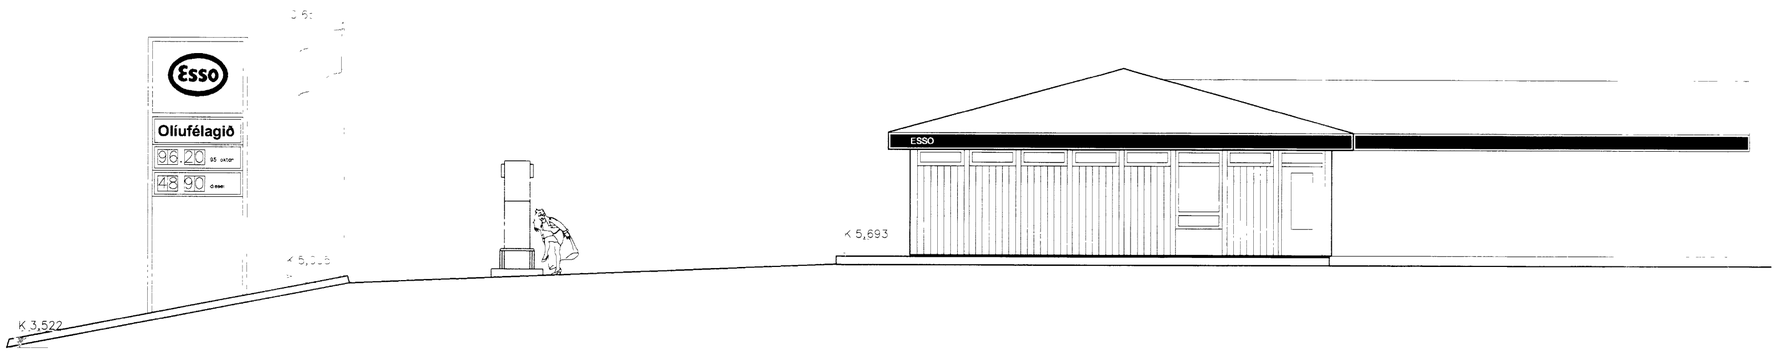

Útlit Norðvestur
1:100

ESSO FRIÐARHÖFN

SKILTI

[illegible] MIÐ	[illegible]ARÐI 1 500
ÚTLITSMYNDIR	1 100
[illegible] 07 2002	[illegible]ADF BURÐARÞOL
HANNAÐ [illegible] Á TEIKNAÐ [illegible]	

ALARK arkitektar ehf.

JAKOB EMIL LÍNDAL ARKITEKT FAÍ KT 050957-3229
KRISTJÁN ÁSGEIRSSON ARKITEKT FAÍ KT 140956-4309

HAMRABORG 7
200 KÓPAVOGI
SÍMAR 564 1137
OG 554 5244
FAX 564 4433
t alark@alark.is
KT 501193-2409
www.arkverk.com

01
1 af 1