



SAMPYKKT / BYGGINGANEFND
 26. 06. 89
 BYGGINGAFLUTRÚNNI / VESTMANNNAEYJUM
 Jóni Halgorn

Þróun 21.12.88
 Jóni Halgorn

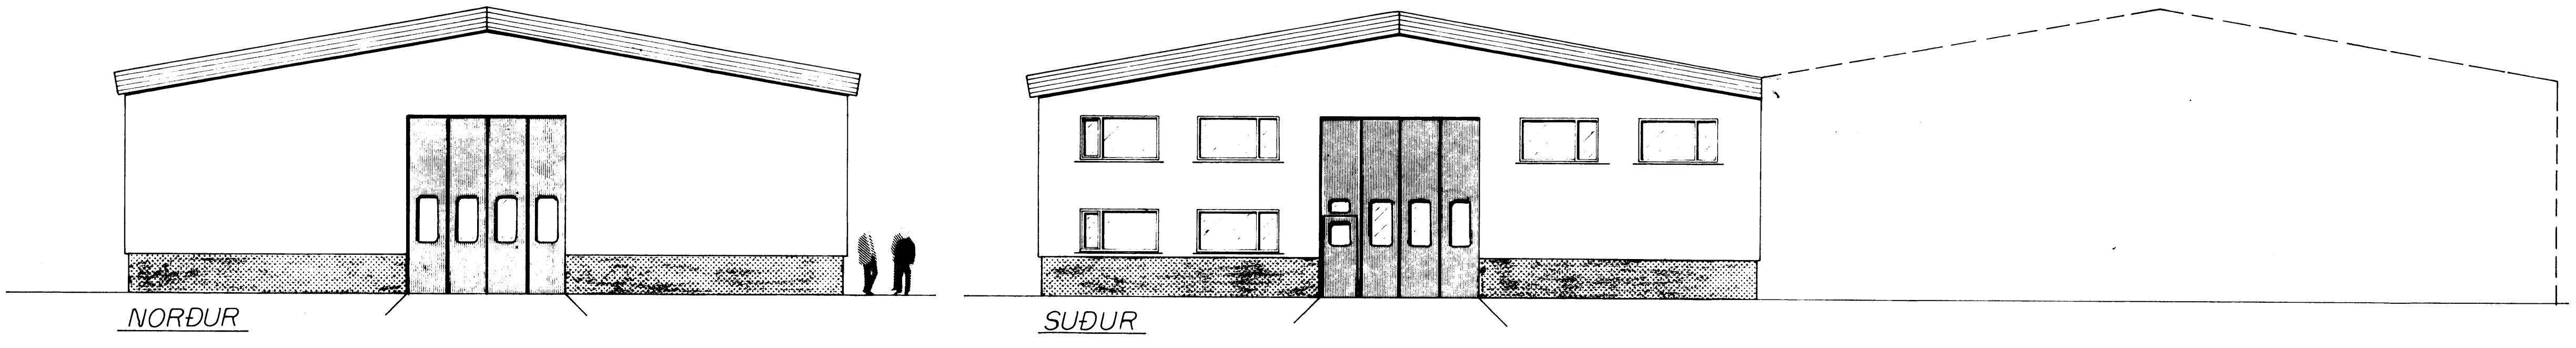


NORDUR


SUDUR

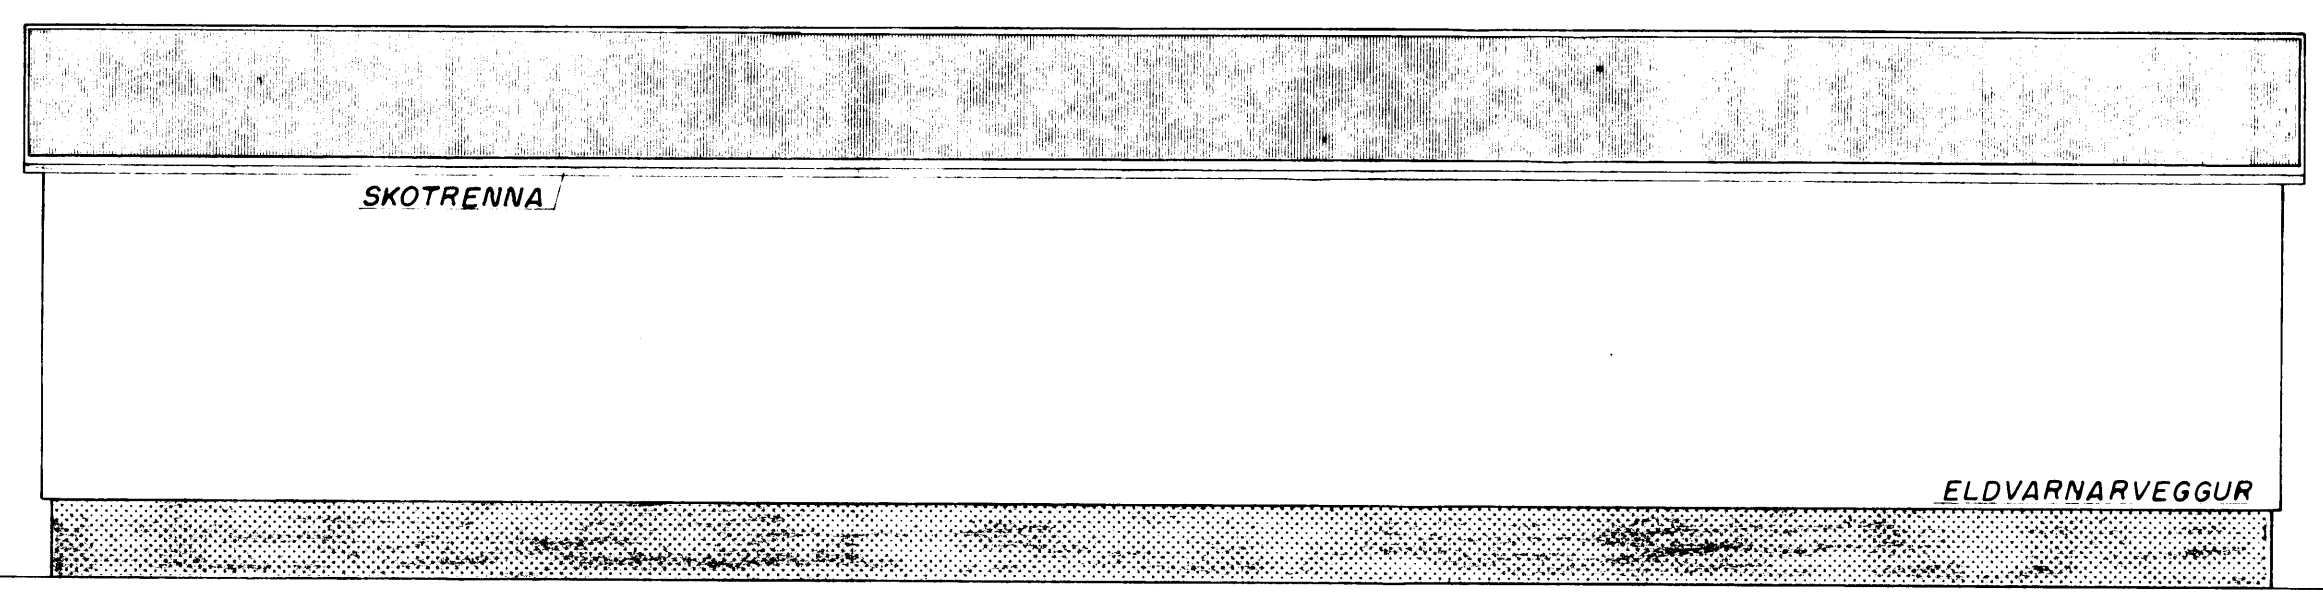


AUSTUR - SNIÐ B-B

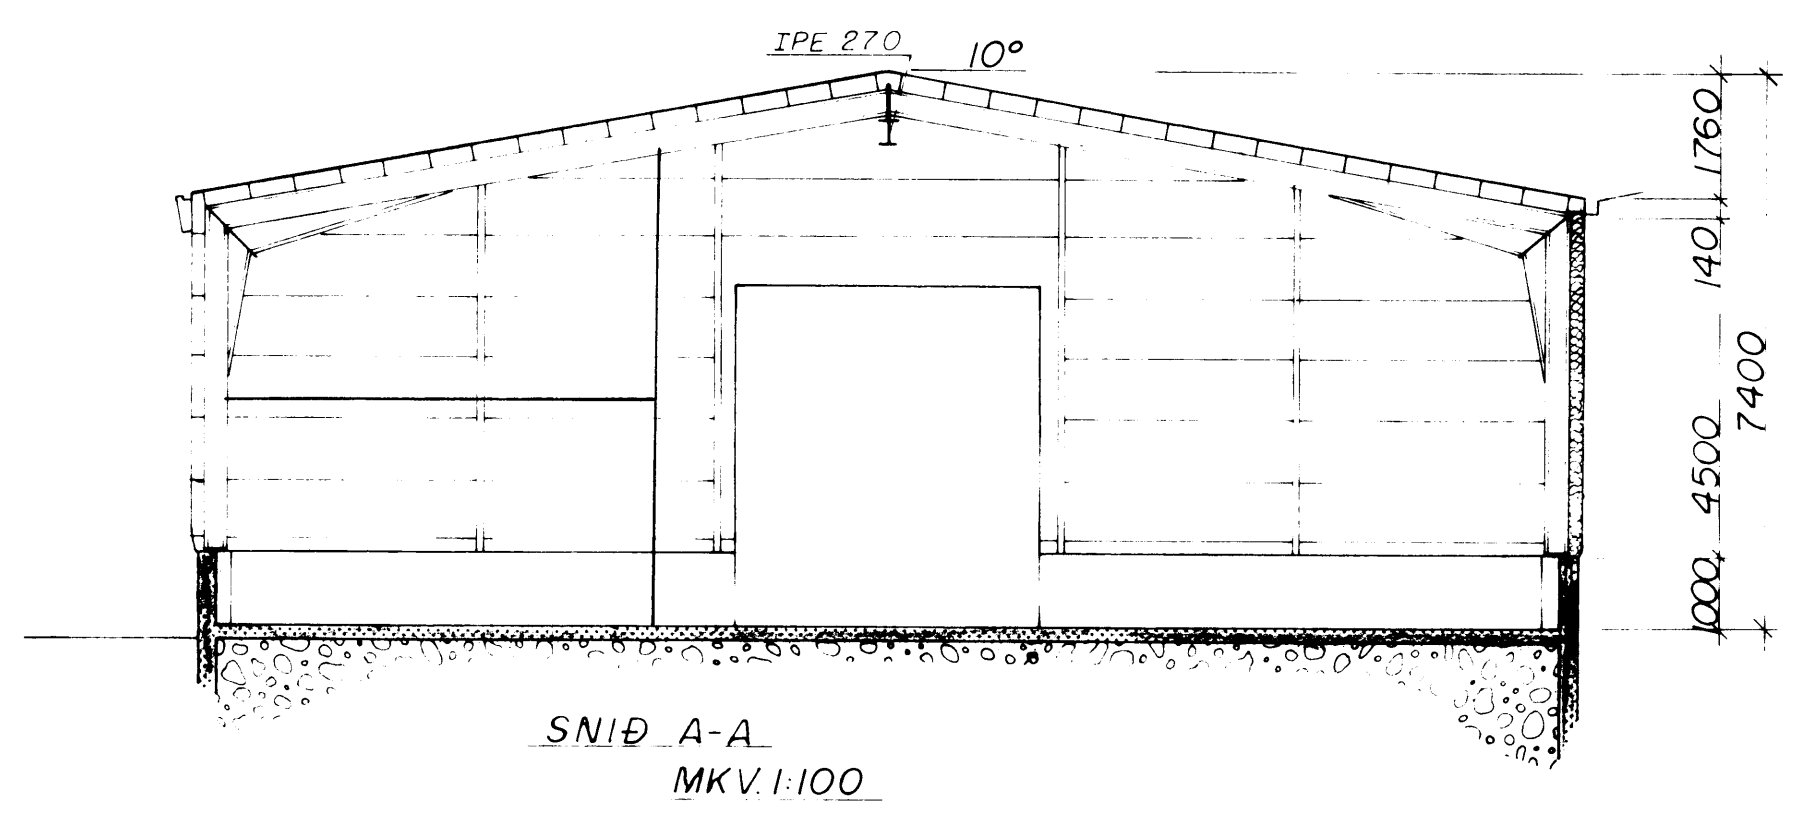


SNIÐ A-A
 MKV 1:100

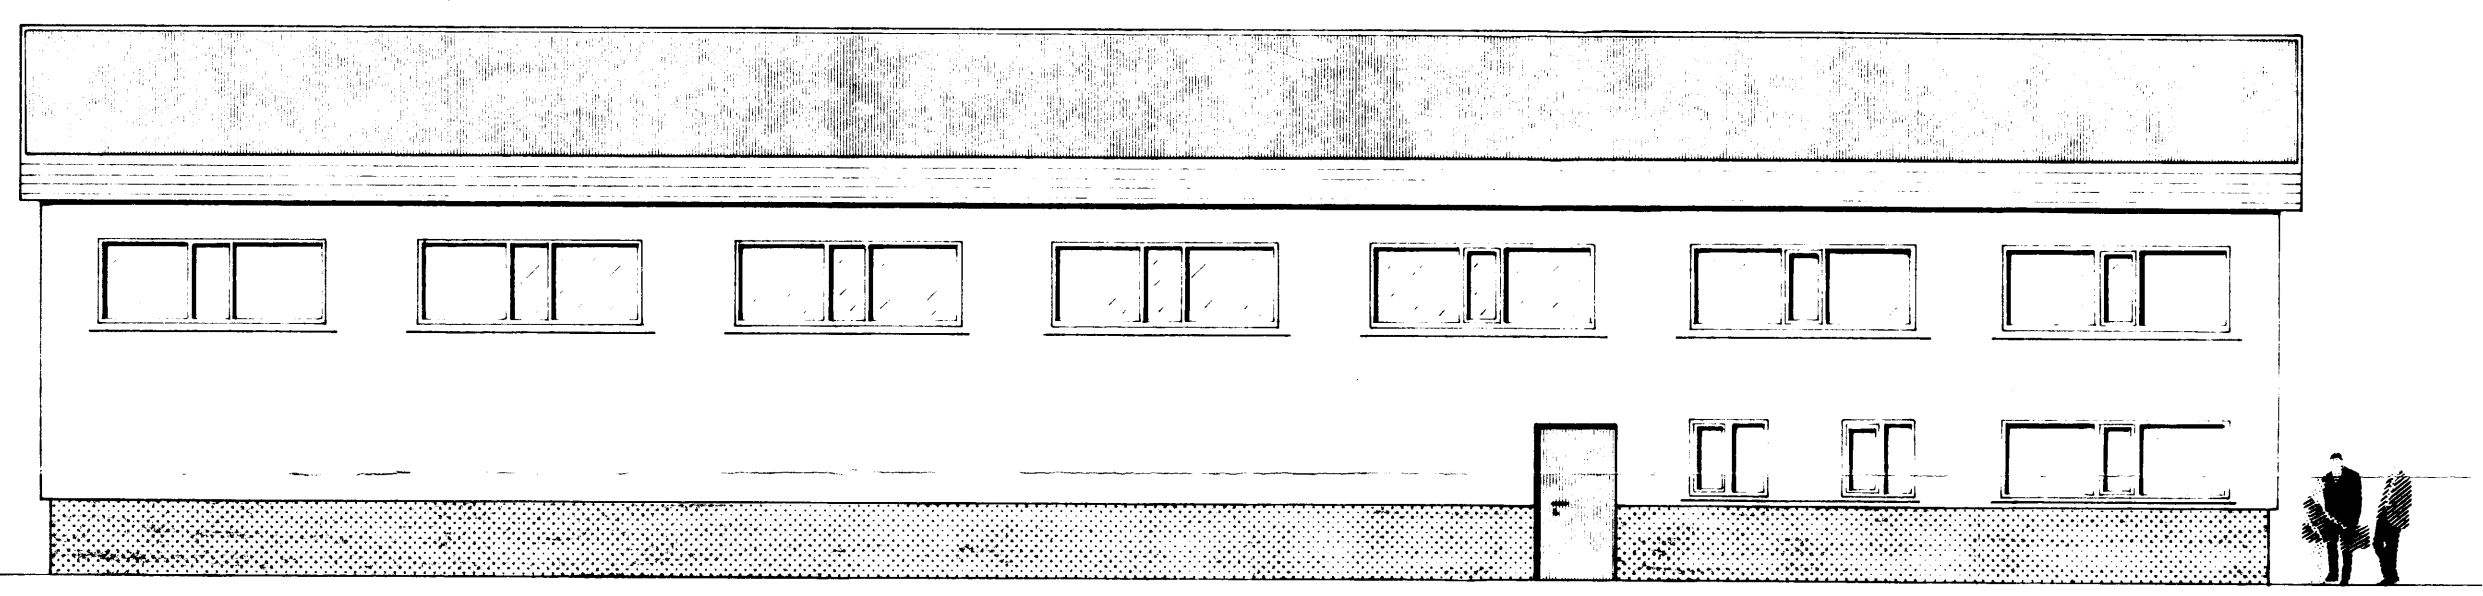

VESTUR

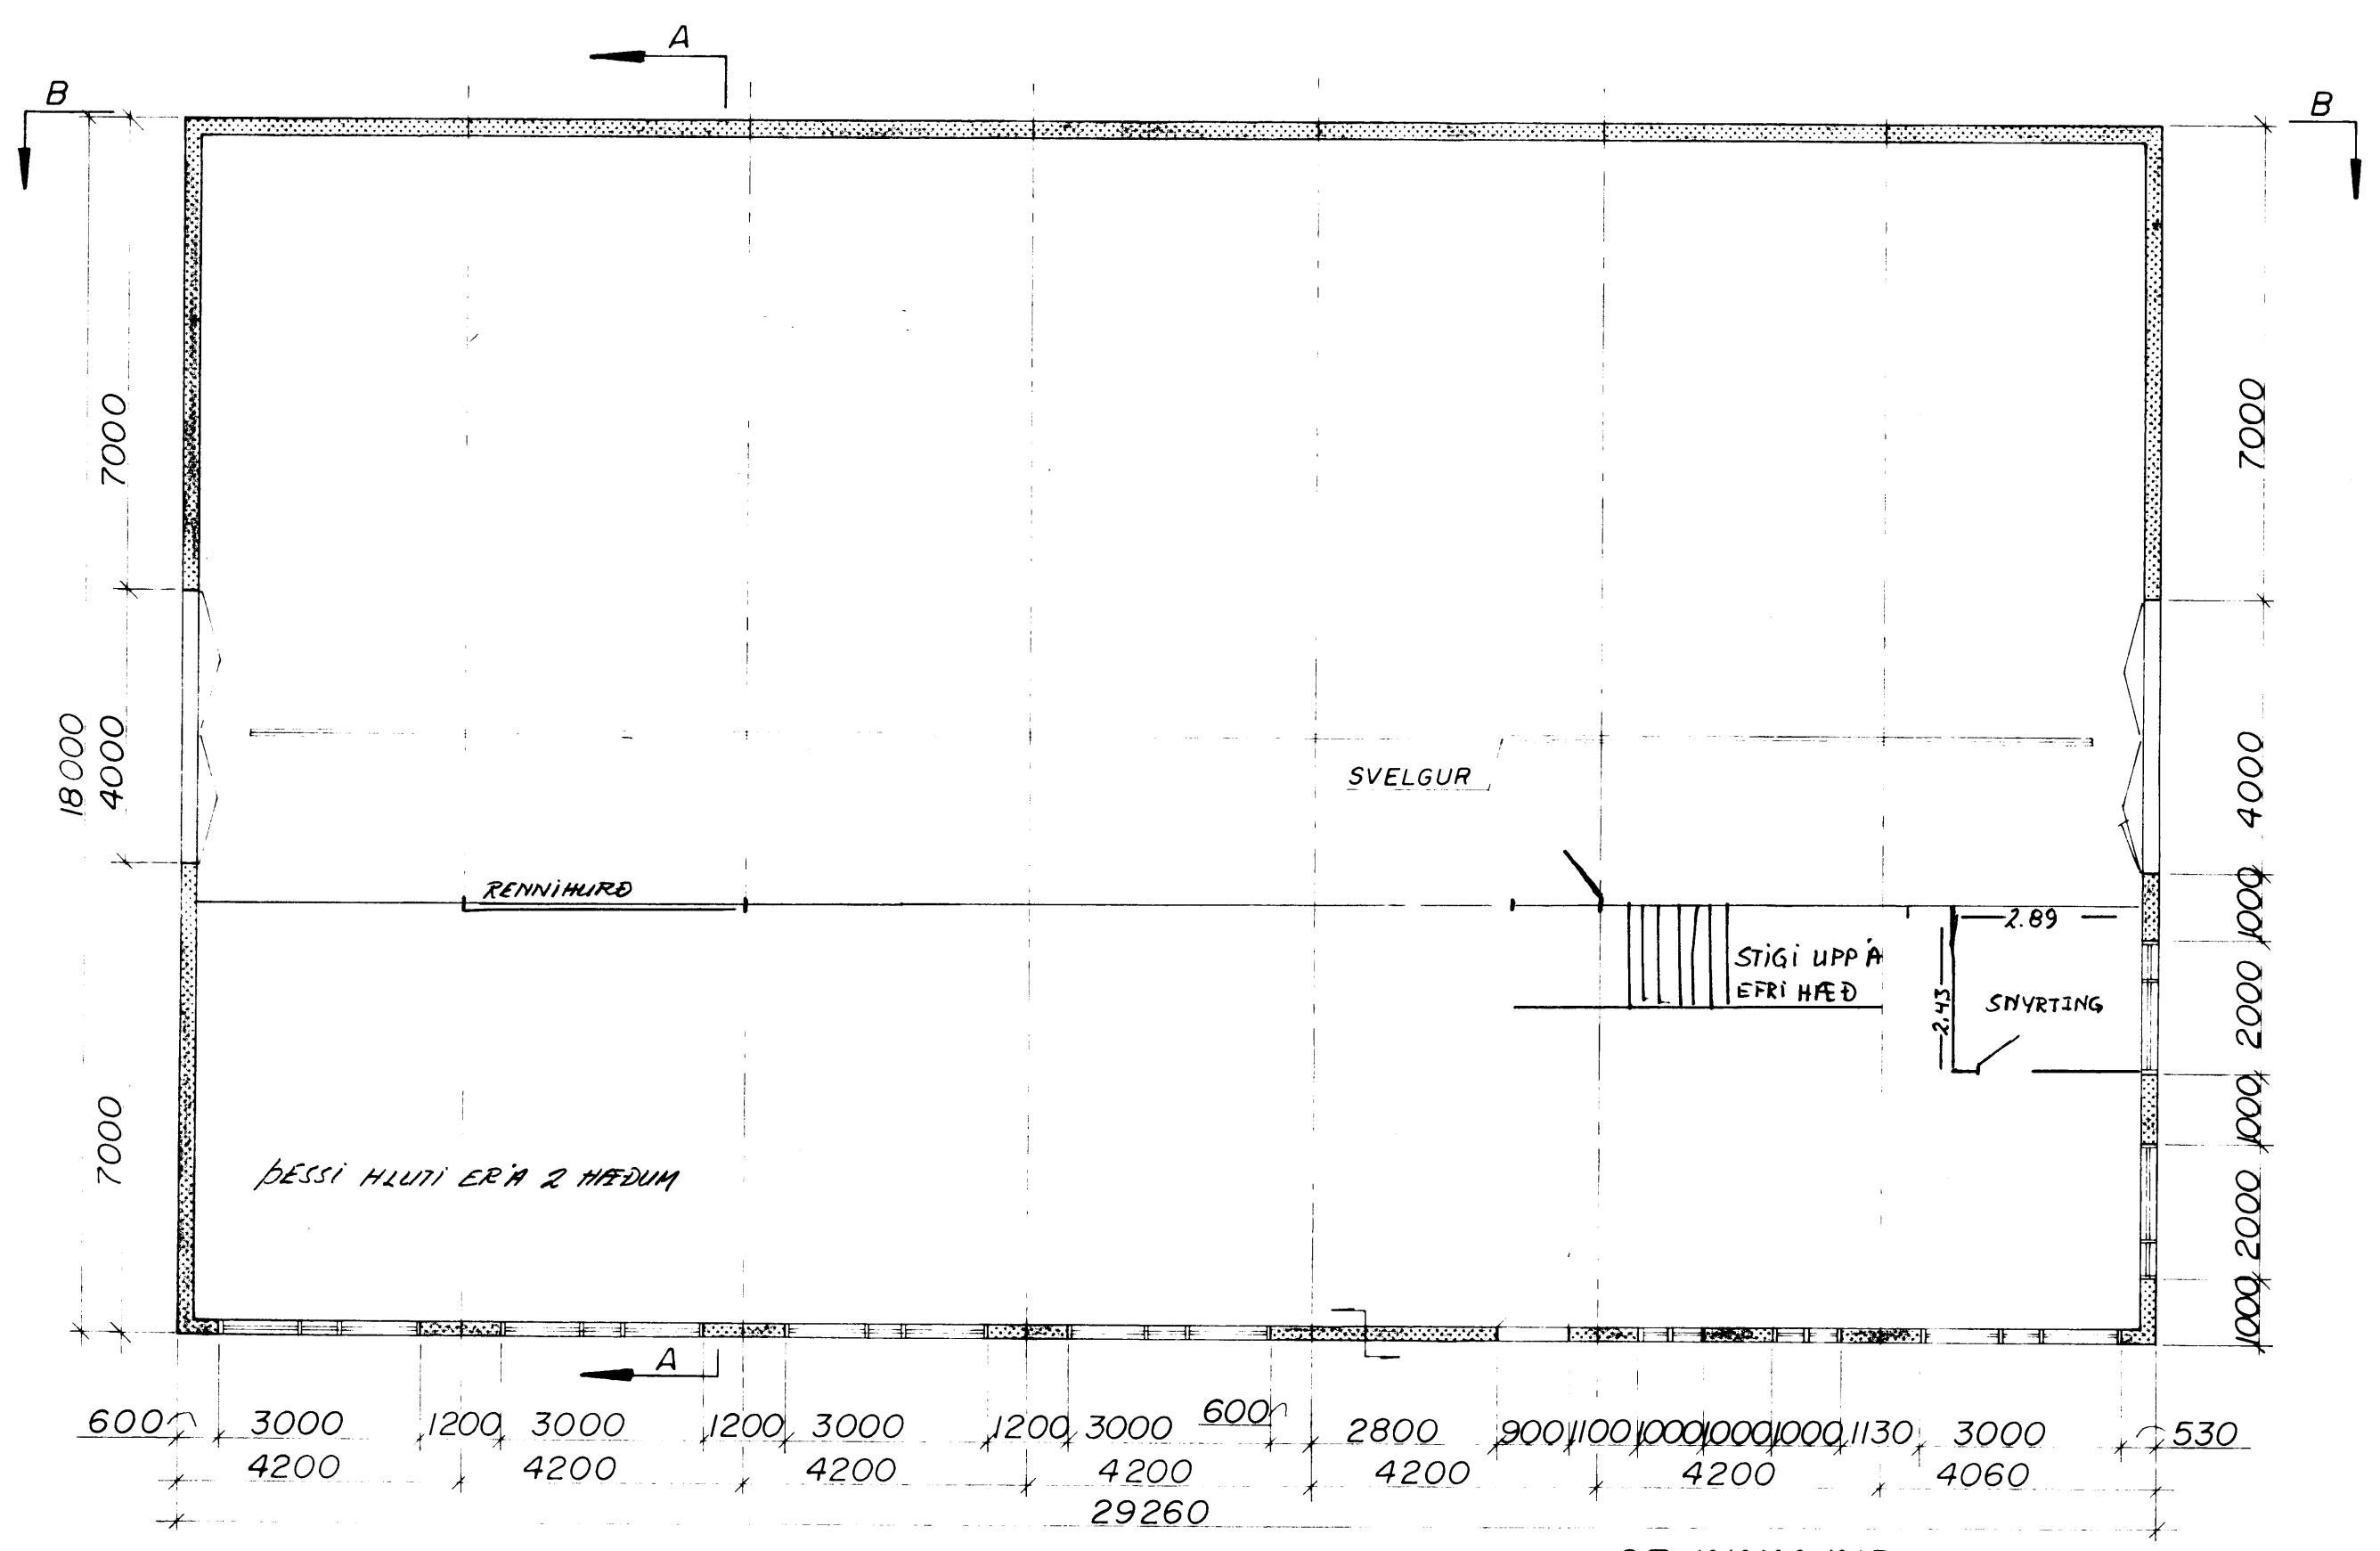

GRUNNMYND
 MKV 1:100

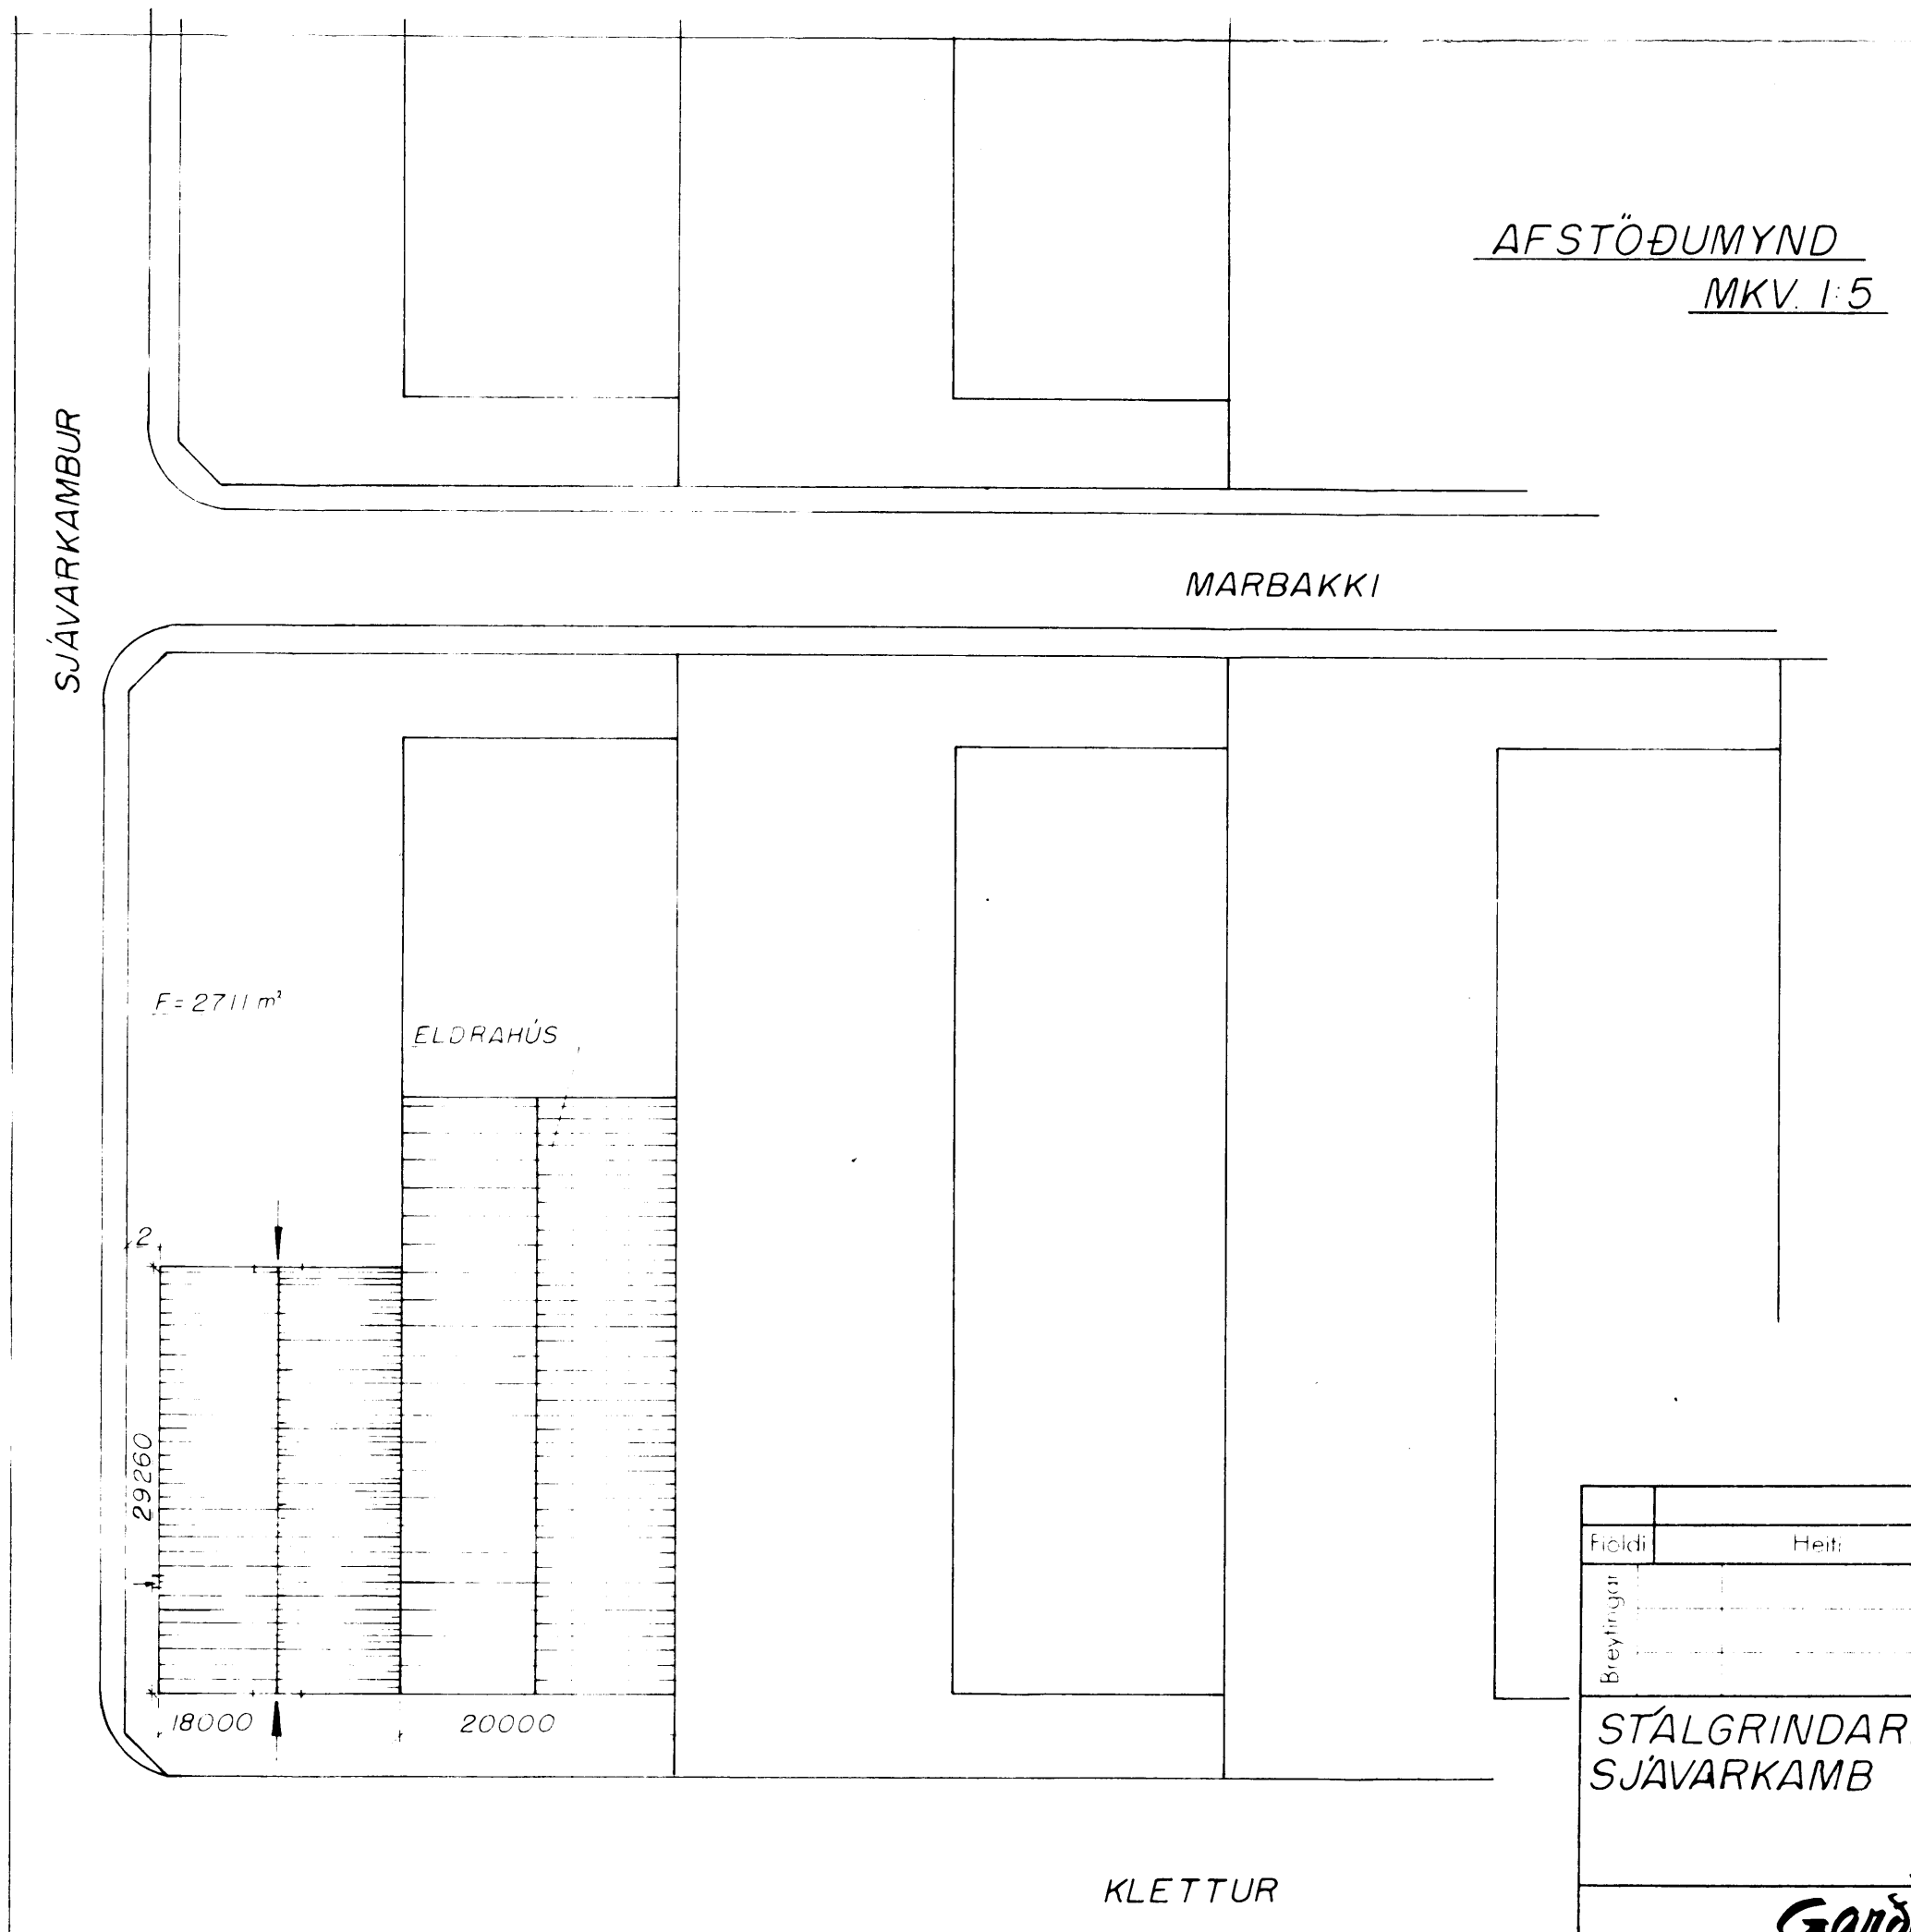

AFSTÖÐUMYND
 MKV 1:5

Fjöldi	Heiti	Nr.	Efni	Teikn. nr.	Athugasemd	Blað
1	STÁLGRINDARHÚS VIÐ SJÁVARKAMB VESTMANNNAEYJUM					
Mkv 1:5				Dags 13.06.89		
1:100				Teikn. Ragna Sigd.		
527m² / 3399m³				Hannað:		
Stórasí 6				Sími 91-52000		Teikn. nr. 431006
210 Garðabæ				Garda		Verk. nr.
				HEDINN		