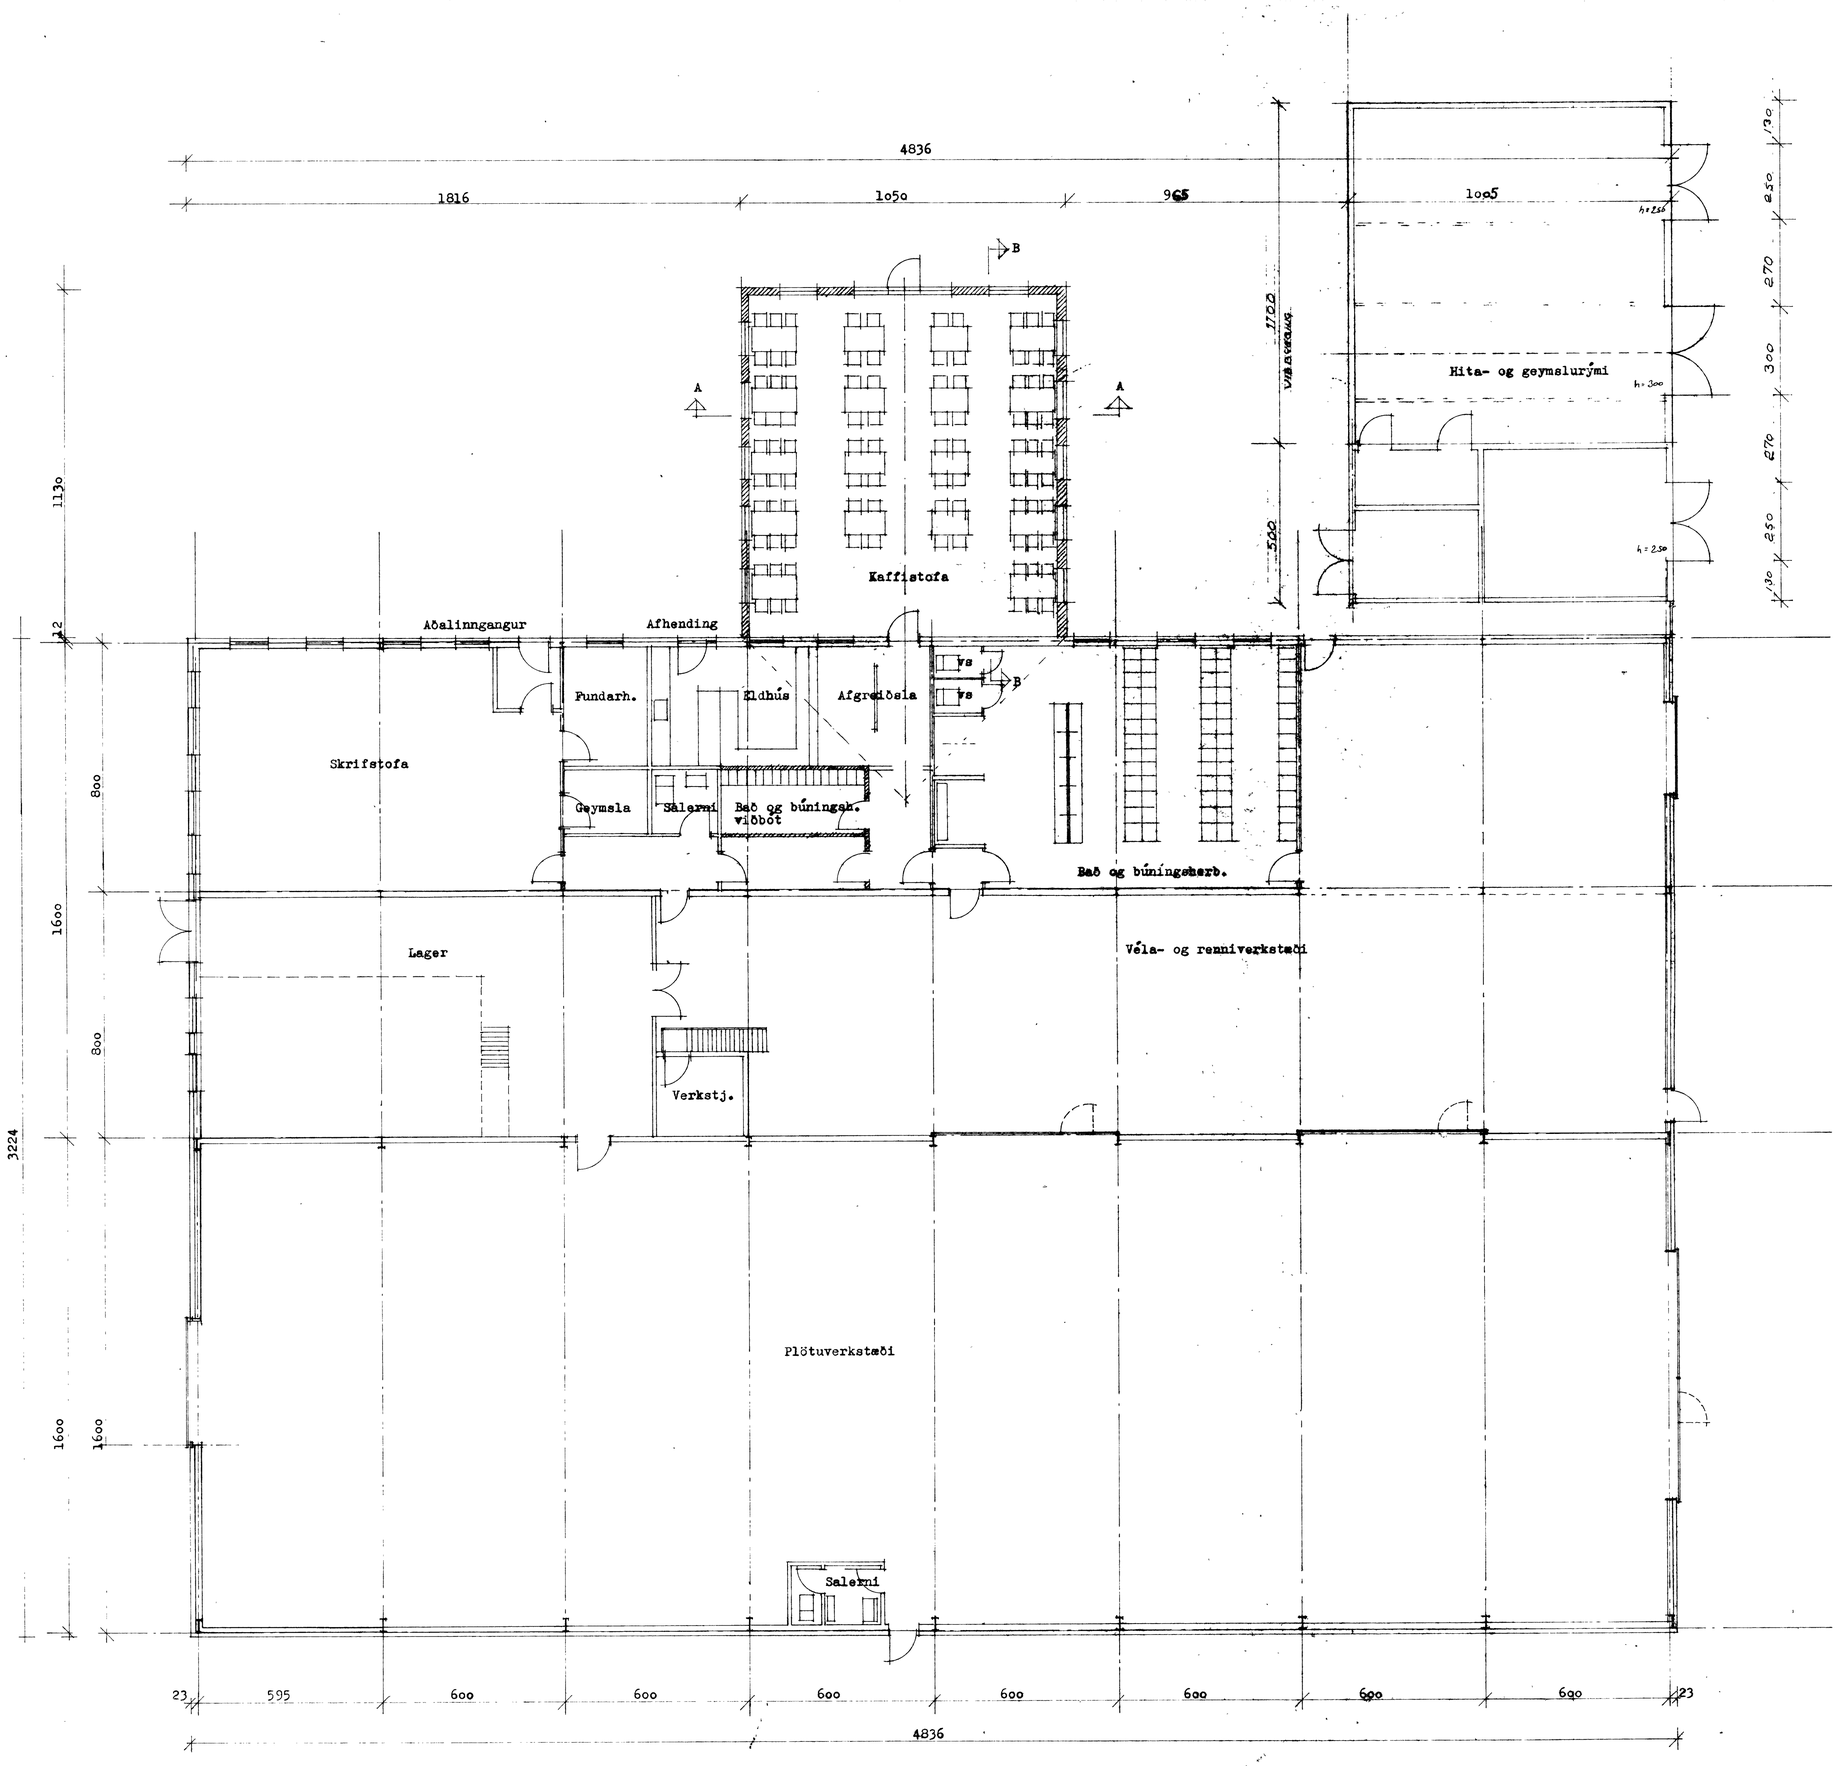

STÆRÐIR

Skrifstofu og verkstæðishús	1559 m^2
Viðbygging kaffistofa	119 m^2
Samtals	1678 m^2
Hita- og töfluhús	50 m^2
Viðbygging	110 m^2
Samtals	160 m^2

BR.	DAGS.	BREYTING
F		
E		
D		
C		
B		
A	Ágúst '87	STÆRKON GEYMSLUHÚSS

VERK: Skipalyftan h/f Vestmannaeyjum
Tillaga 1.
Grunnmynd

TEIKN. NR. 2A — AF 8644

HANNAÐ PZ — TEIKNAÐ MG

KVARÐI 1:100

DAGS. Des 1986

PÁLL ZÓPHONÍASSON
BYGGINGATÆKNIFRÆÐINGUR
KIRKJUVEGI 23 S 98-2711
900 VESTMANNAEYJUM