





**ÞAK - SNID E-E**  
I 50

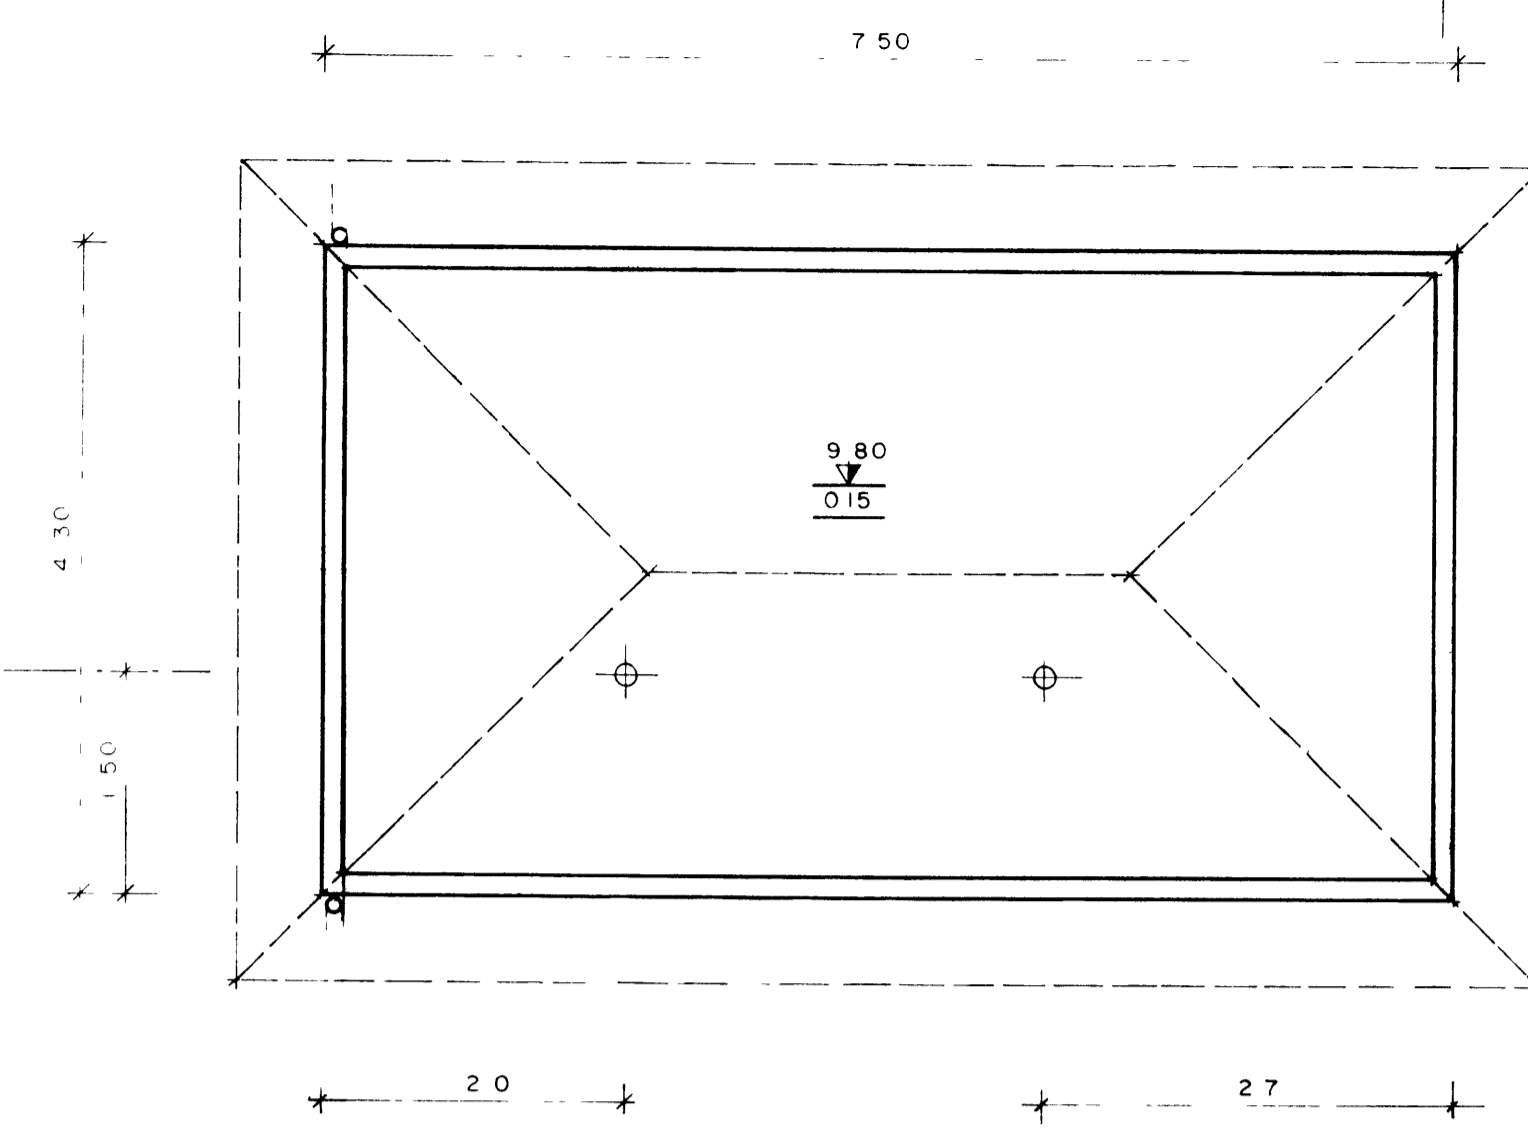

20-3-81  
BYGGI: SKIPALYFTA Í VESTMANNAEYJUM  
Sálvinnur

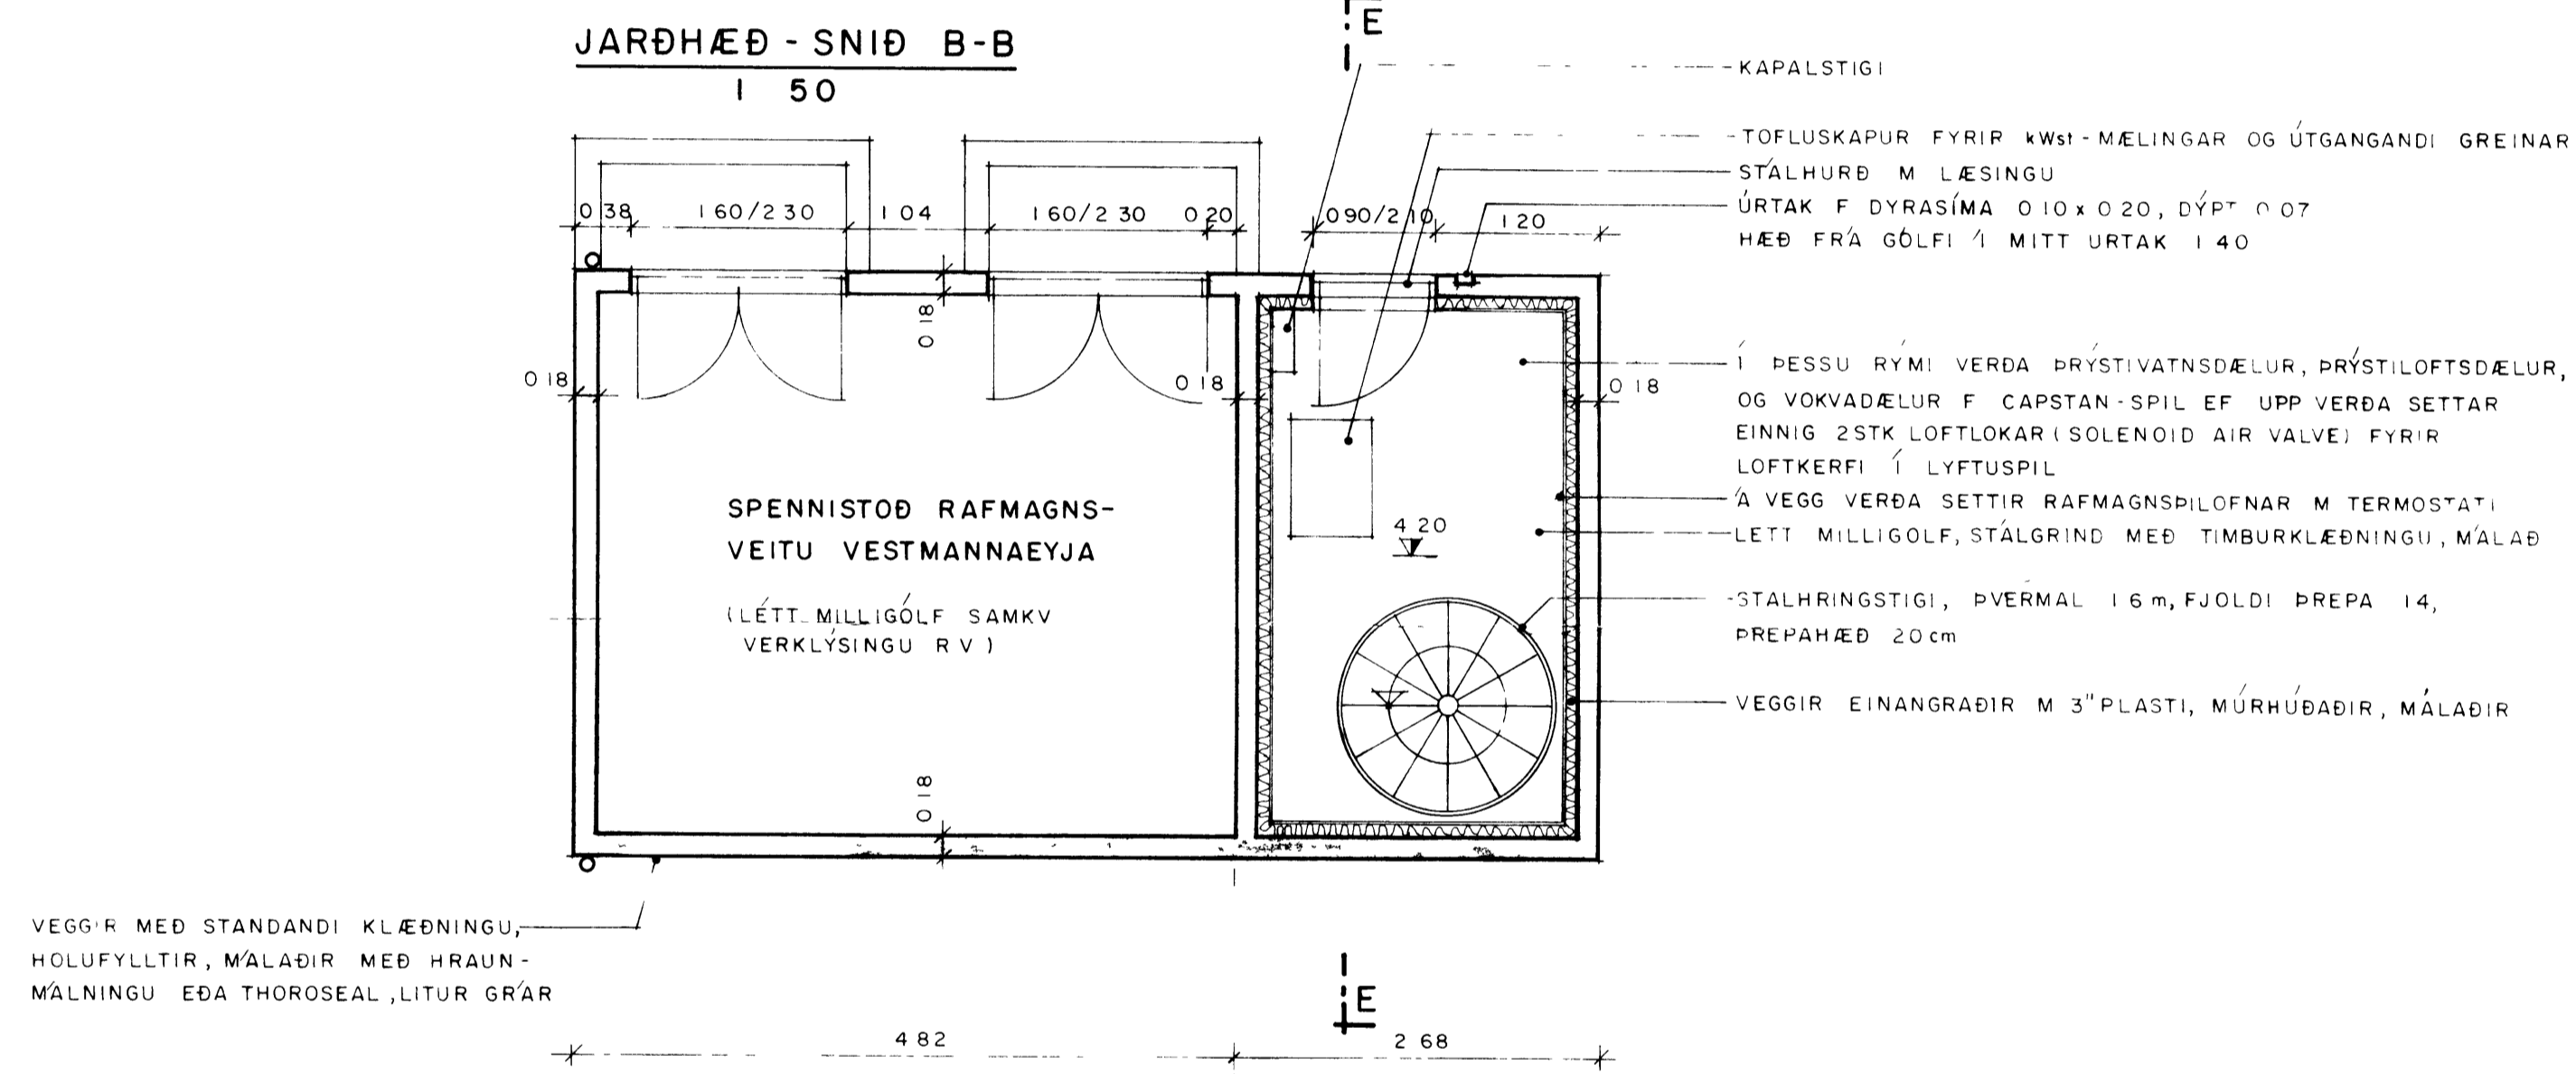

**SNID E-E**  
I 50

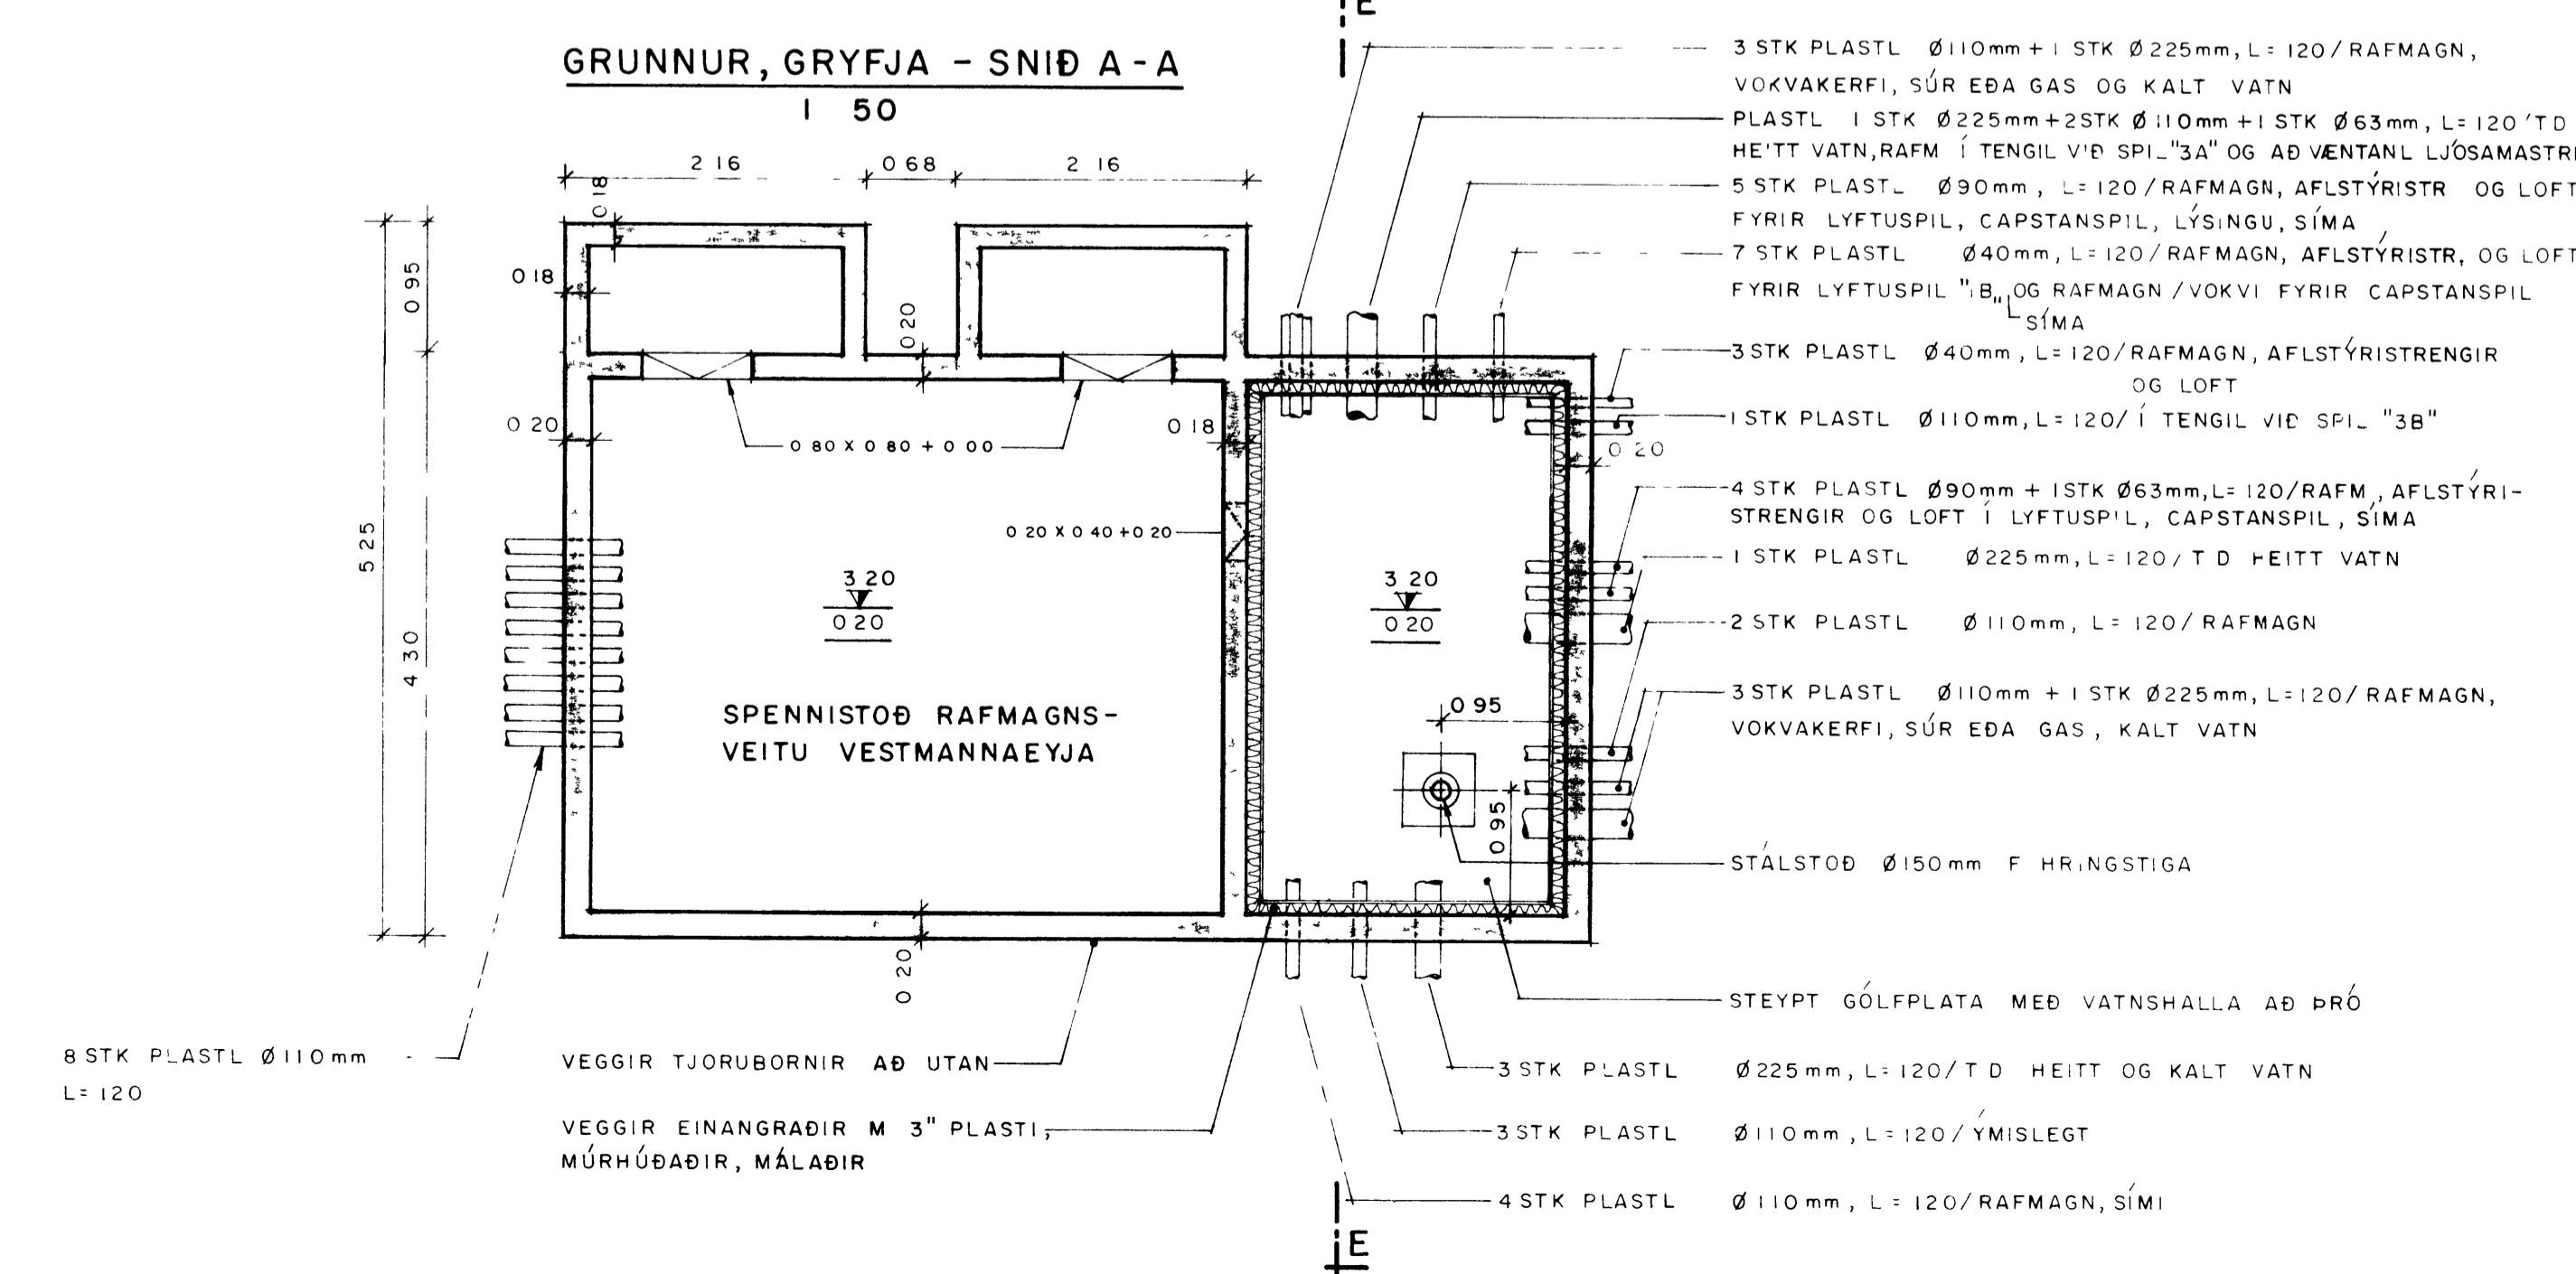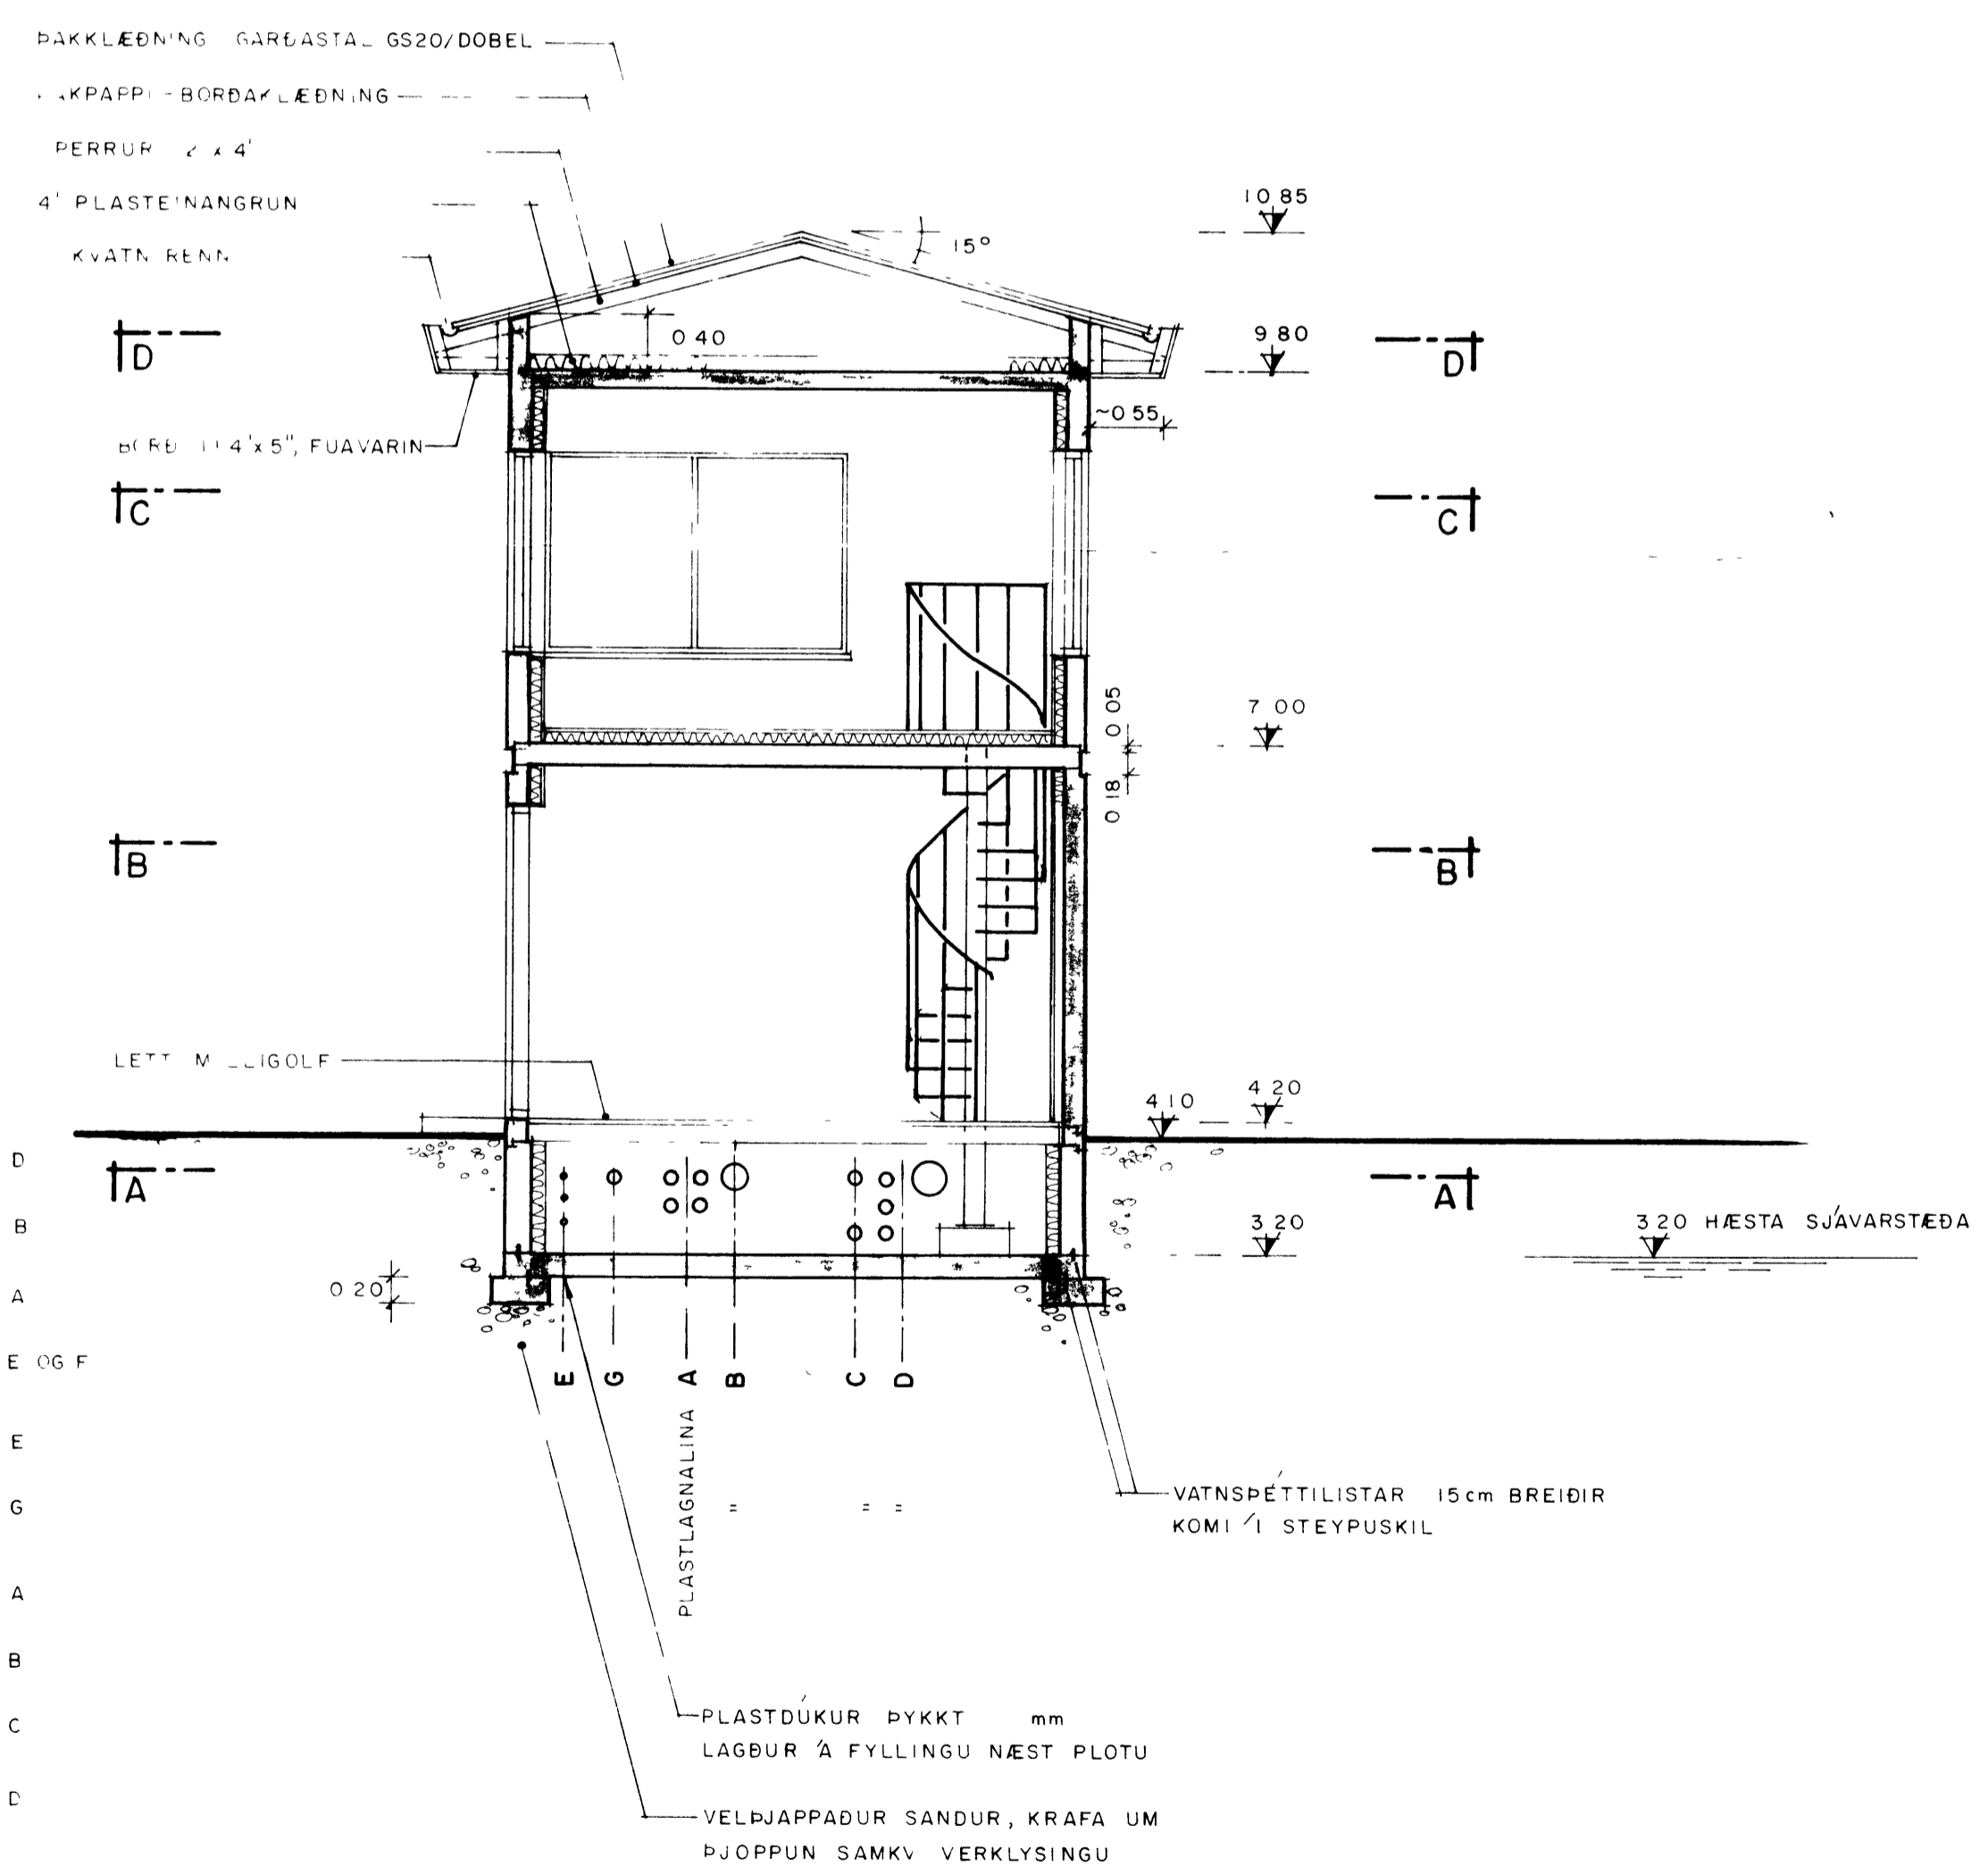

ÖNEFND MÁL ERU Í M

PLASTLAGNALINUR SJÁ TEIKN NR 77206-17

STAÐSETNING HÓSS ER SYND Á TEIKN NR 77206-00

**hönnun hf** Raðgjafarverkfæringar FRV - Hofbakkka 9 - 110 Reykjavík  
Sími 84311 - Telex 2012 Virkir is - Utibu Reyðarfj - Hvölv

M	<b>SKIPALYFTA Í VESTMANNAEYJUM</b>  SPENNISTOÐ OG STJÓRNSTOÐ GRUNNMYNDIR OG SNID	E
H E P		D
T KeÐo		C
Y		B
G 53-31		A