



Vesturhlíðar



Austurhlíðar

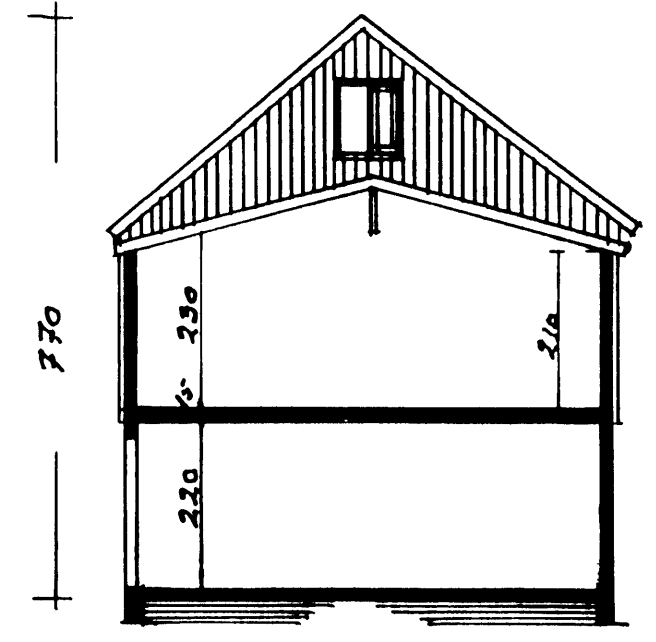


**Bilgeymsla 09**  
 Anddyri steiptur sökkull jarnbundinn Gólfplötur steiptar og jarnbundnar. Veggir steiptar og jarnbundnar. Efnagradar að utan með 10cm þéttuð í grúnd. Klætt utan með 220du þarðu að einni og fyrir er á húsi 94.  
 Pak: Sperrur 5x20cm e-e 60.  
 Ysla klæðing bórad afesink síðan pappi, 25x150 bardaklæðing, 2,5x2,5 Gálar 22 að mynda lofttrúm, 180mm þakútt, 0,2mm þakplást 25x45mm rafmagnsgrind og 15mm gólfplötur Gluggar og allt ysla treyverð gagnvart og skrúfad og neigt með ryðfriú A4 Tröppur, sólplötur og grindverk úr Agagnvarelnni turú skrúfad og fest með ryðfriú A4.  
 Bilg. eystrí: 38,1m<sup>2</sup> brúttó 25,7m<sup>2</sup> nettó 93,2m<sup>2</sup>  
 Bilg. vestrí: 40m<sup>2</sup> brúttó 36,48m<sup>2</sup> nettó 120m<sup>2</sup>  
 Anddyri kjallara: 6,75m<sup>2</sup> brúttó 5,38m<sup>2</sup> nettó 15,5m<sup>2</sup>  
 Anddyri á hæl: 6,75m<sup>2</sup> brúttó 5,38m<sup>2</sup> nettó 35m<sup>2</sup>  
 Brúttó flakarmál:  
 Kjallara: 95,5m<sup>2</sup> - 224,5m<sup>2</sup>  
 Hæðar: 99,5m<sup>2</sup> - 293,5m<sup>2</sup>  
 Pís: 80,4m<sup>2</sup> 108,5m<sup>2</sup>  
 Rúmnaðhúsi samt 626,5  
 Stærð lodar 986m<sup>2</sup>

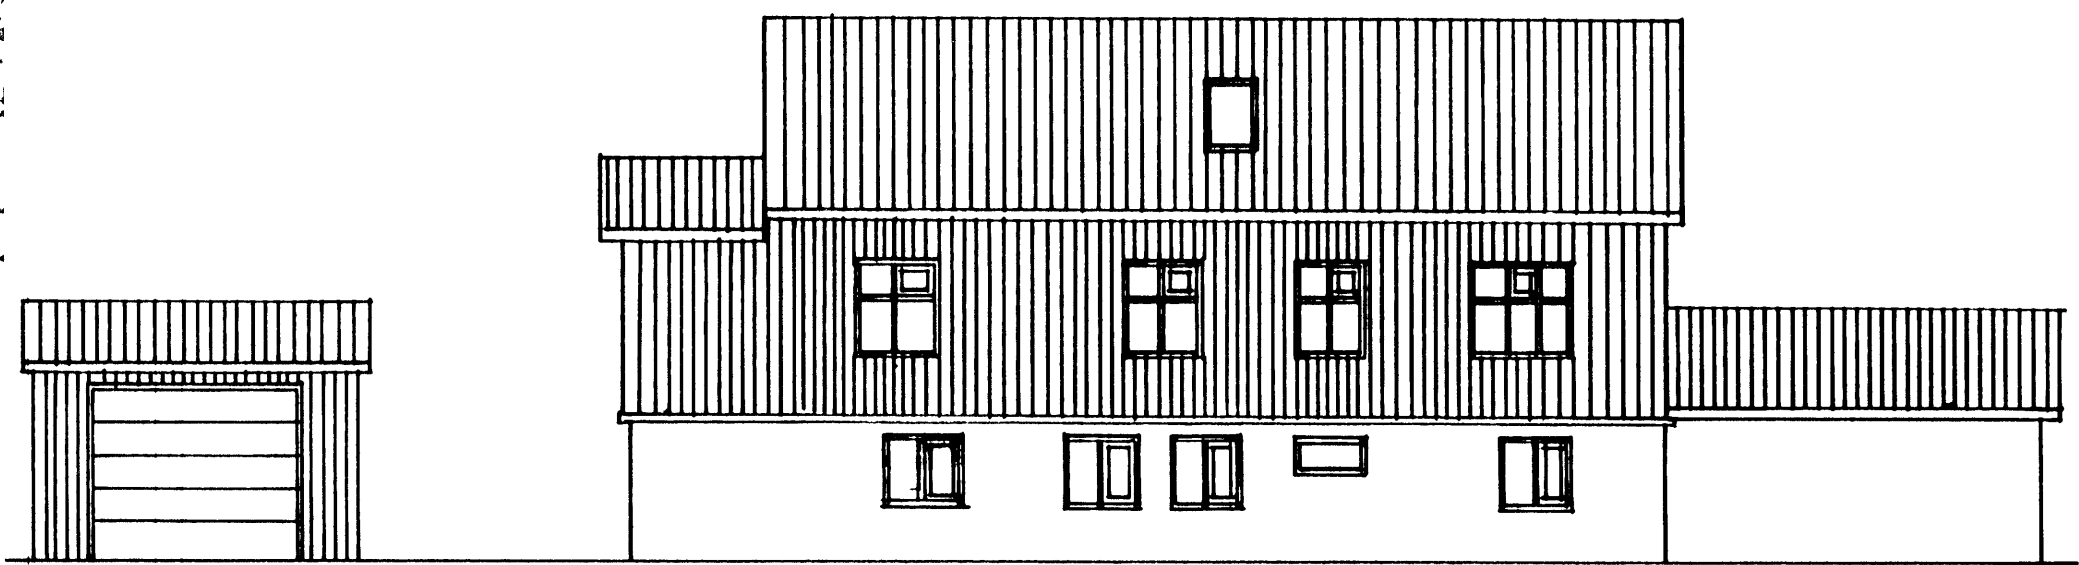

Norðurhlíðar

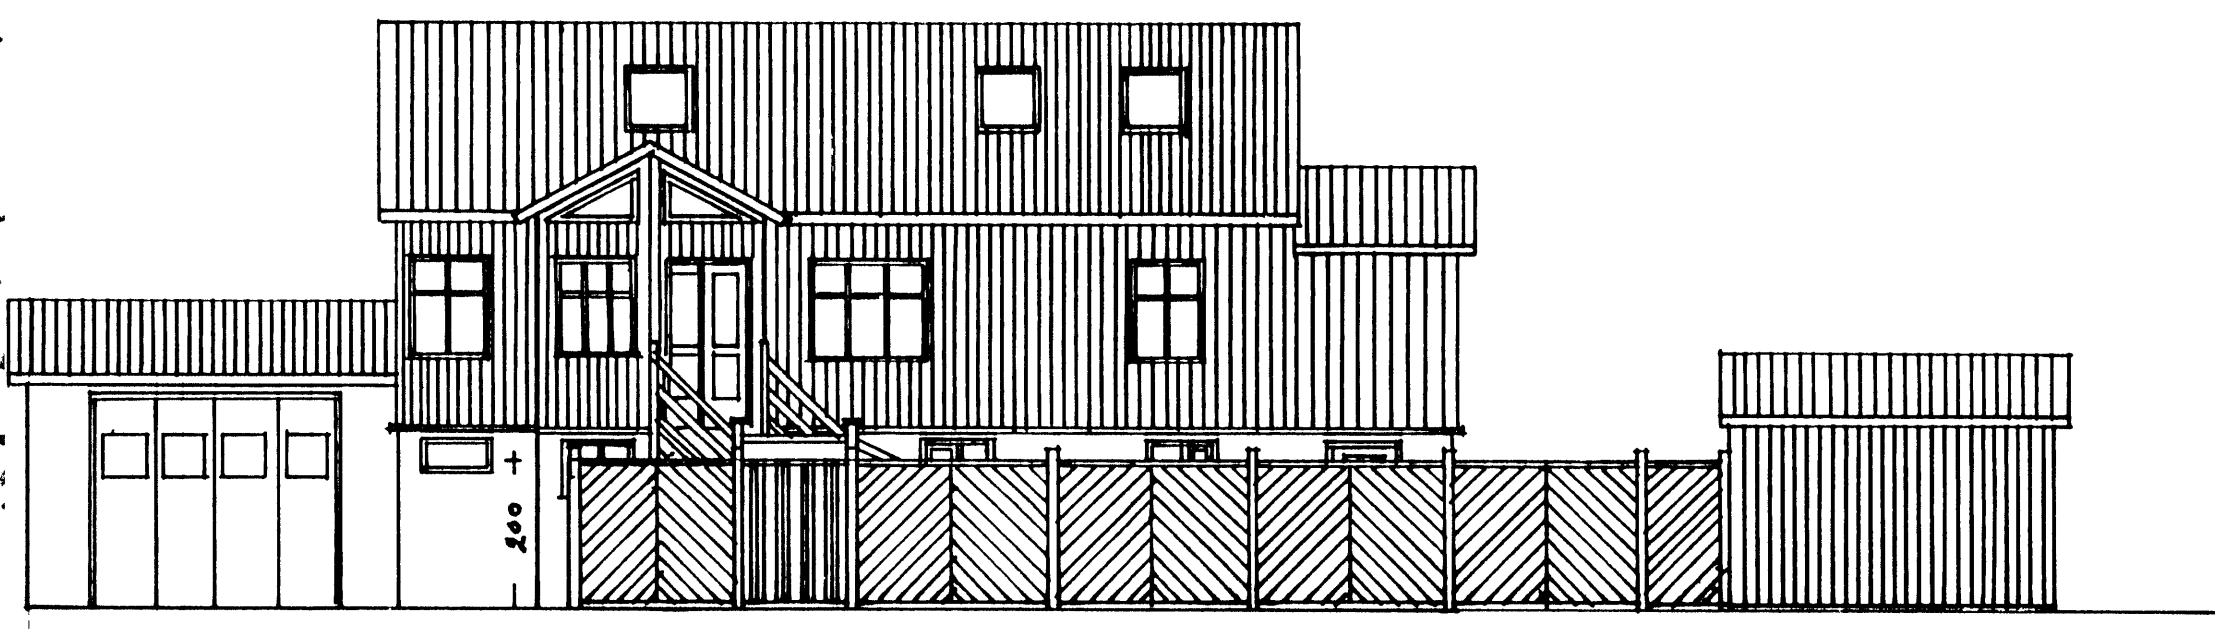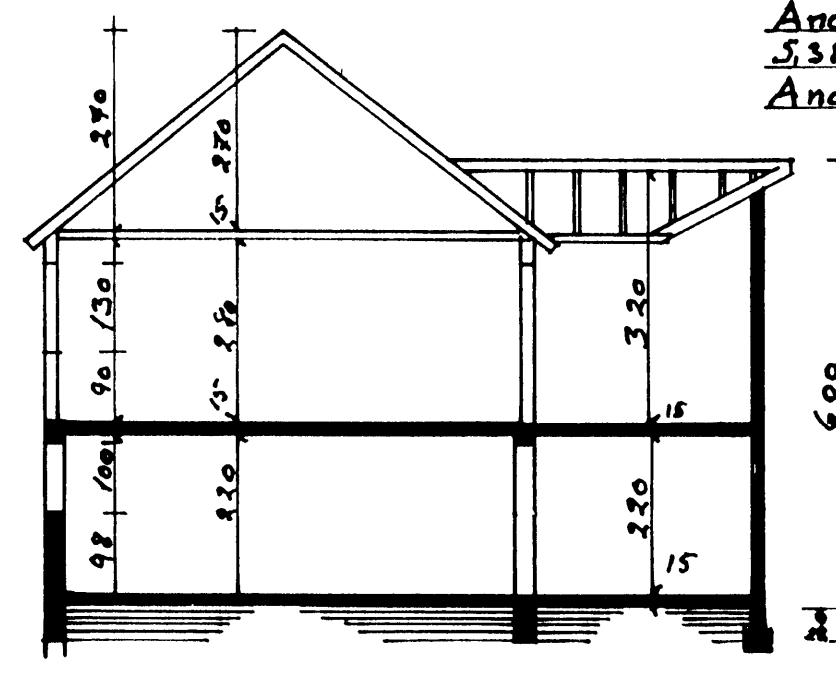

Suðurhlíðar

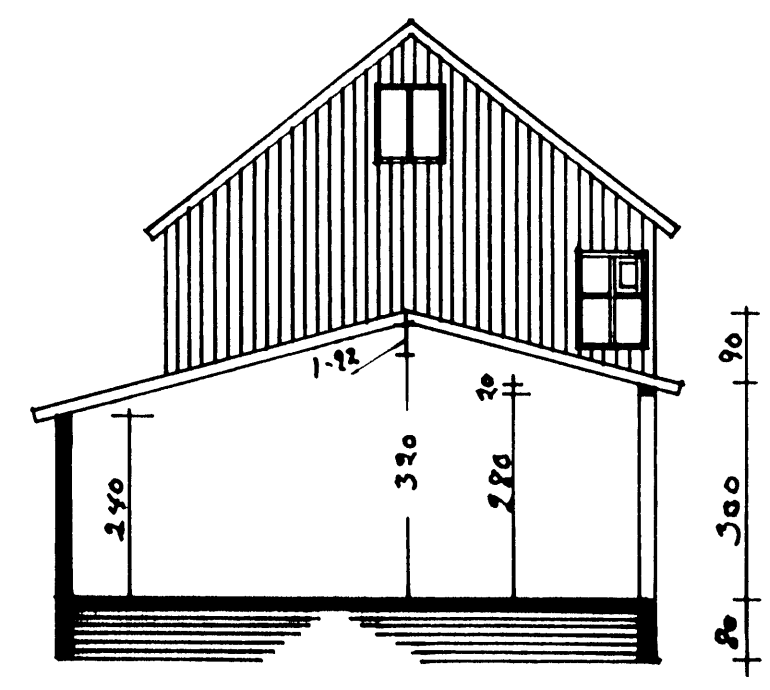

Mæzik 1/100	Strandvegur 55 Nýtt anddyri. Stækun á eystrí bilgeymslu. Afgirt sólbaðsástaða
Teiknað 2 sept 2002	Breitzeng á huld og gluggum á vestrí bilg. Ágúst Þróggendsson