


6273

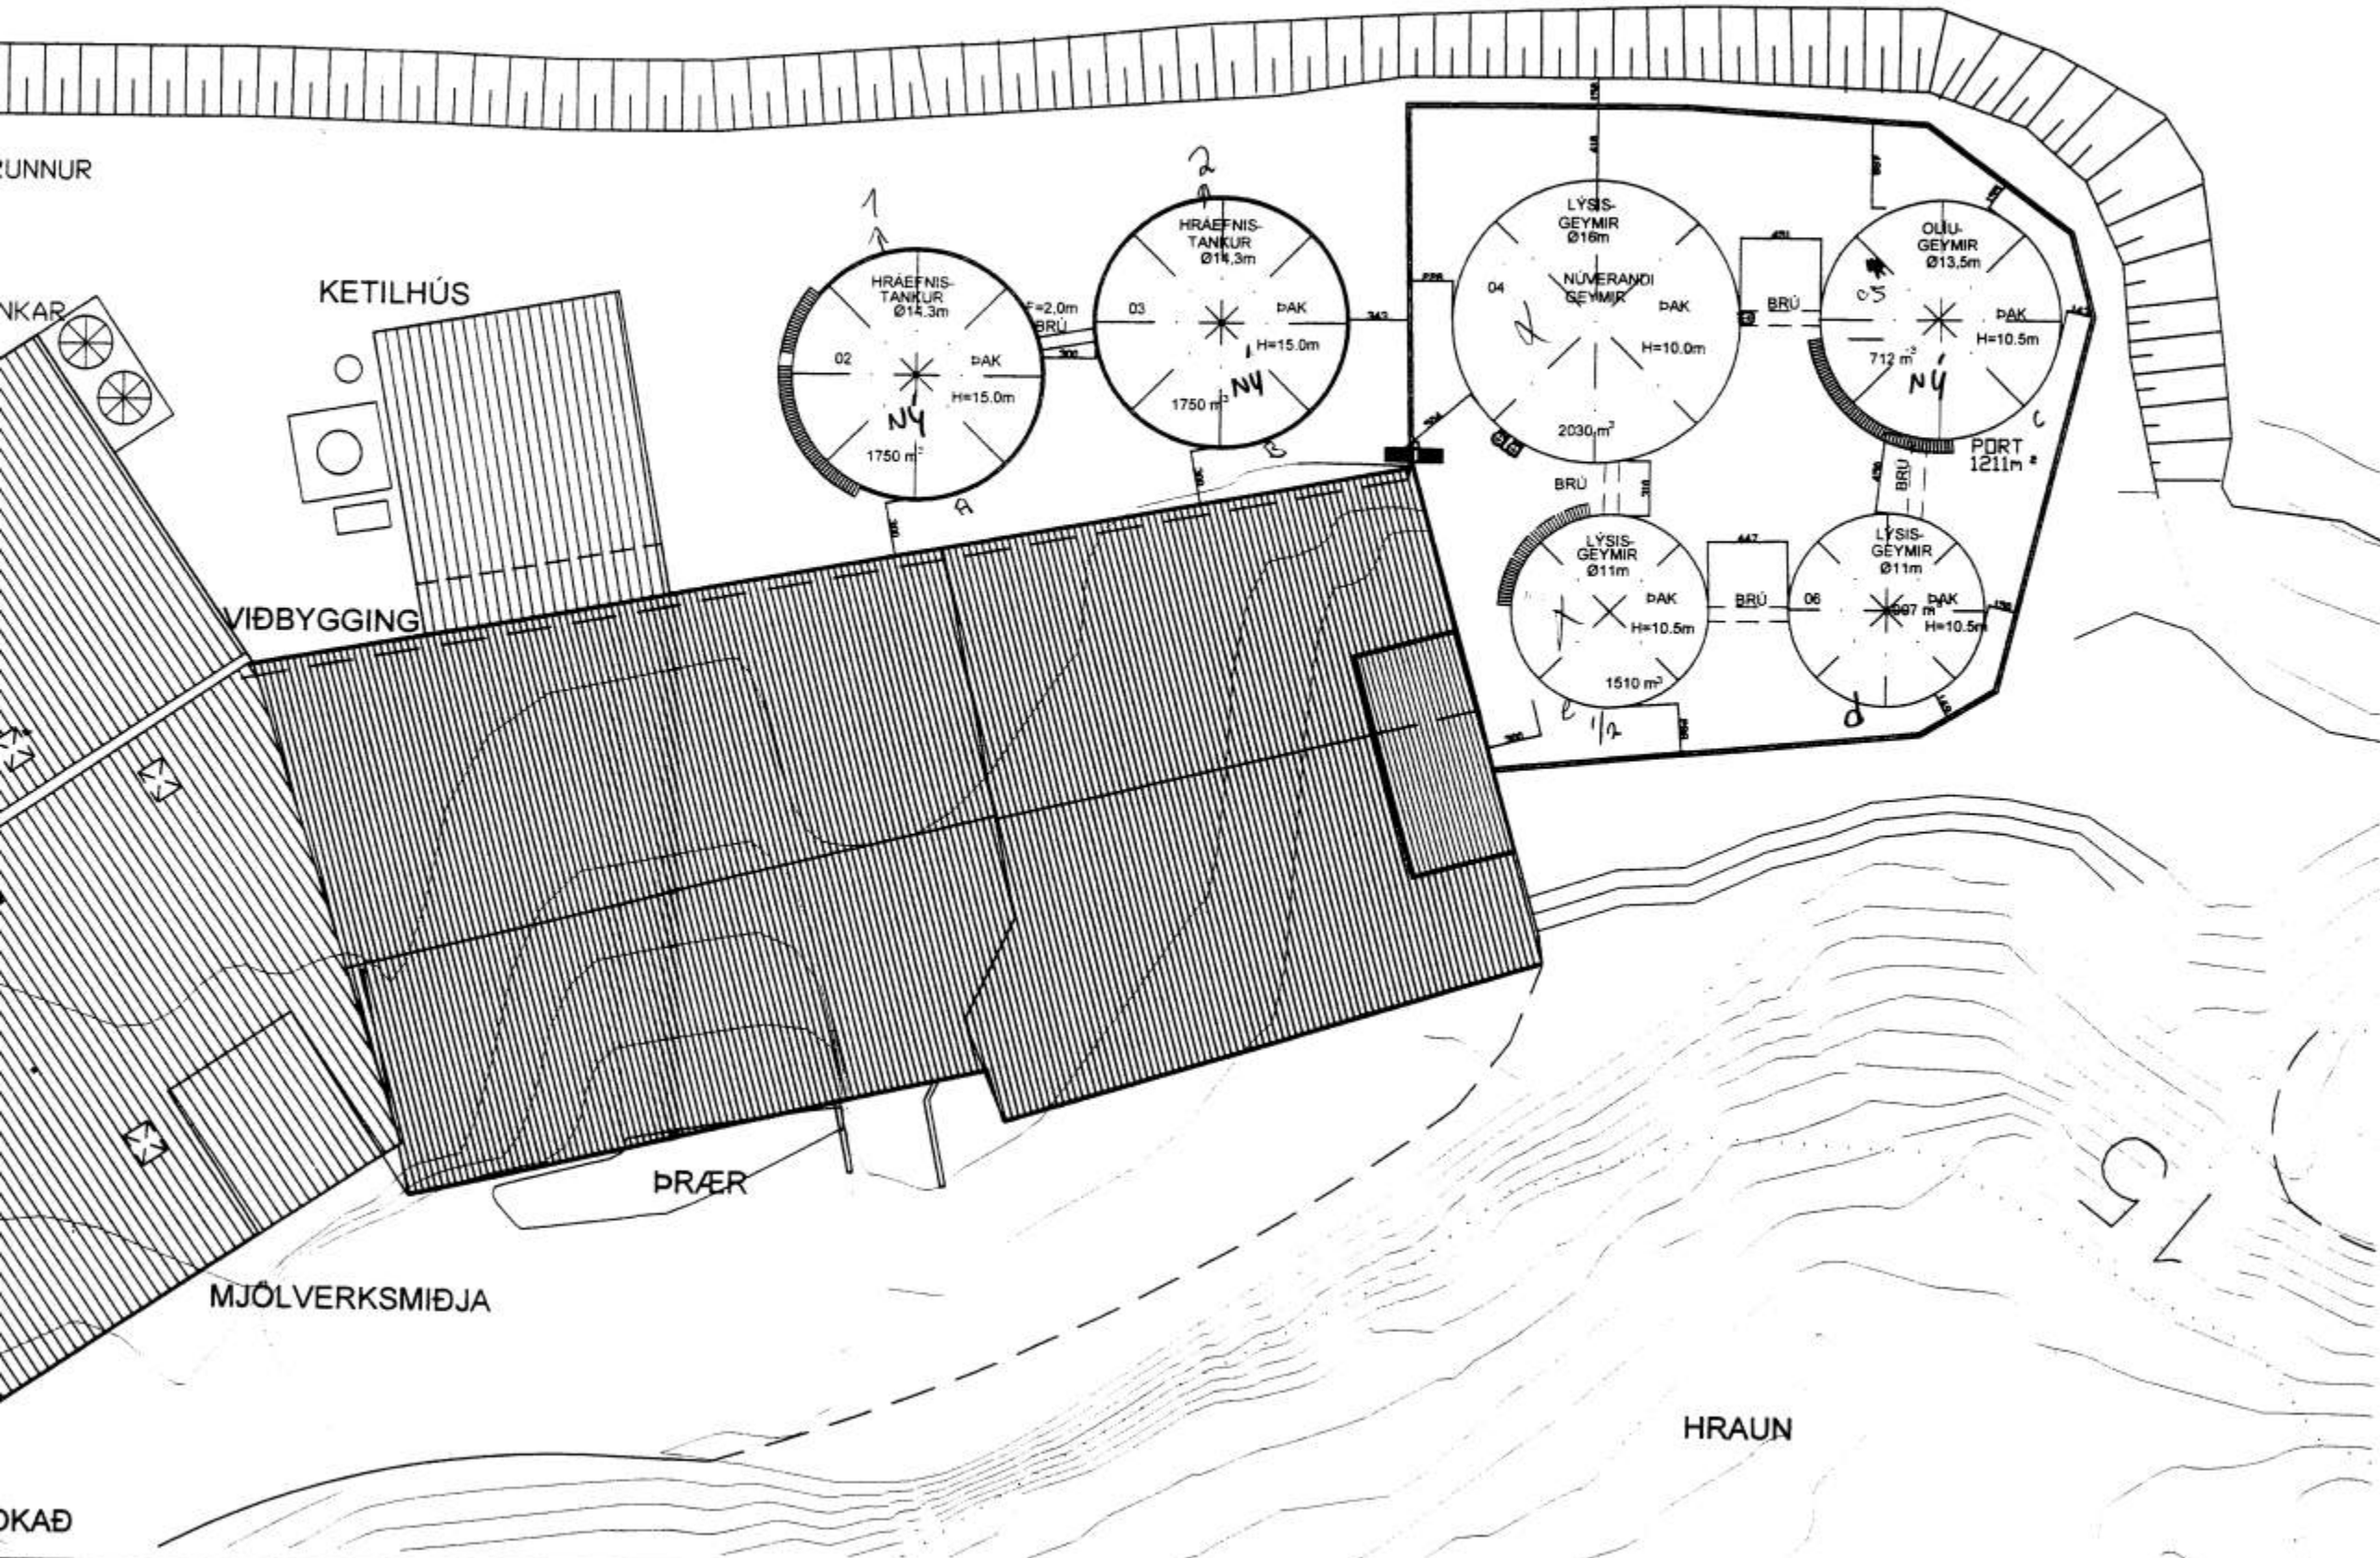


SKYRINGAR:
HRAEFNISGEYMAR/STALGEYMAR
BYGGIÐ SAMKVEMT SERTEKNINGUM

STÆRÐIR	H	
	FLATARMÁL	ROMMÁL
GEYMR 02	160,2	1879,1
GEYMR 03	160,2	1879,1
SANTALS	320,6	3758,2

LÝSISGEYMAR/STALGEYMAR	H	
	FLATARMÁL	ROMMÁL
GEYMR 04	200,1	2192,0
GEYMR 05	95,0	769,6
GEYMR 06	95,0	1054,9
SANTALS	390,1	4016,7

OLU-GEYMAR	H	
	FLATARMÁL	ROMMÁL
GEYMR 07	143,1	1499,3

OLUÞORTIÐ ER 1211±2 AÐ STÆRÐ OG
TEKUR 110% OLUNAR SEM ER Í TANKI
07EDA 110% AF 1510=1661±3
OLUÞORTSVEGGIR ERU 180CM 4 HED
OG JARNBENTRI STEINSTEYPU PLANIÐ
ER STEINSTEYPT
HRAEFNISTANKAR MALADR I LJOSUM
LIT, LÝSISGEYMAR HVITUR OG
OLU-GEYMR VERUR SVARTUR.

03	TANKAR OG STÖÐVEGGIR FÆRDIR TIL	H		Dags.	Hannað	Verk.nr	Mælikvarði	Teiknistofa PZ ehf Ráðgjafarverkfæðipjónusta 	Verkhelt STRANDVEGUR 12 ISFÉLAG VE. TANKAR VID BRÆÐSLU
03	MEN BREYTT Í STÖÐVEGG	G			PZ	0144	1/200		
03	LEKAVÖRN STÖÐJUB	F		Yfirfarið	Teiknað	Teikn.nr	Breyting		
S.	BREYTING	E		Sampykkt	EA	101	C	Kirkjavegi 23 900 Vestmannaeyjum Sími 481-2711 Fax 481-3076 Heimasíða http://www.teiknistofa.is Netfang pz@teiknistofa.is	Verkefni AFSTÖÐUMYND
		NR	DAGS.	BREYTING					