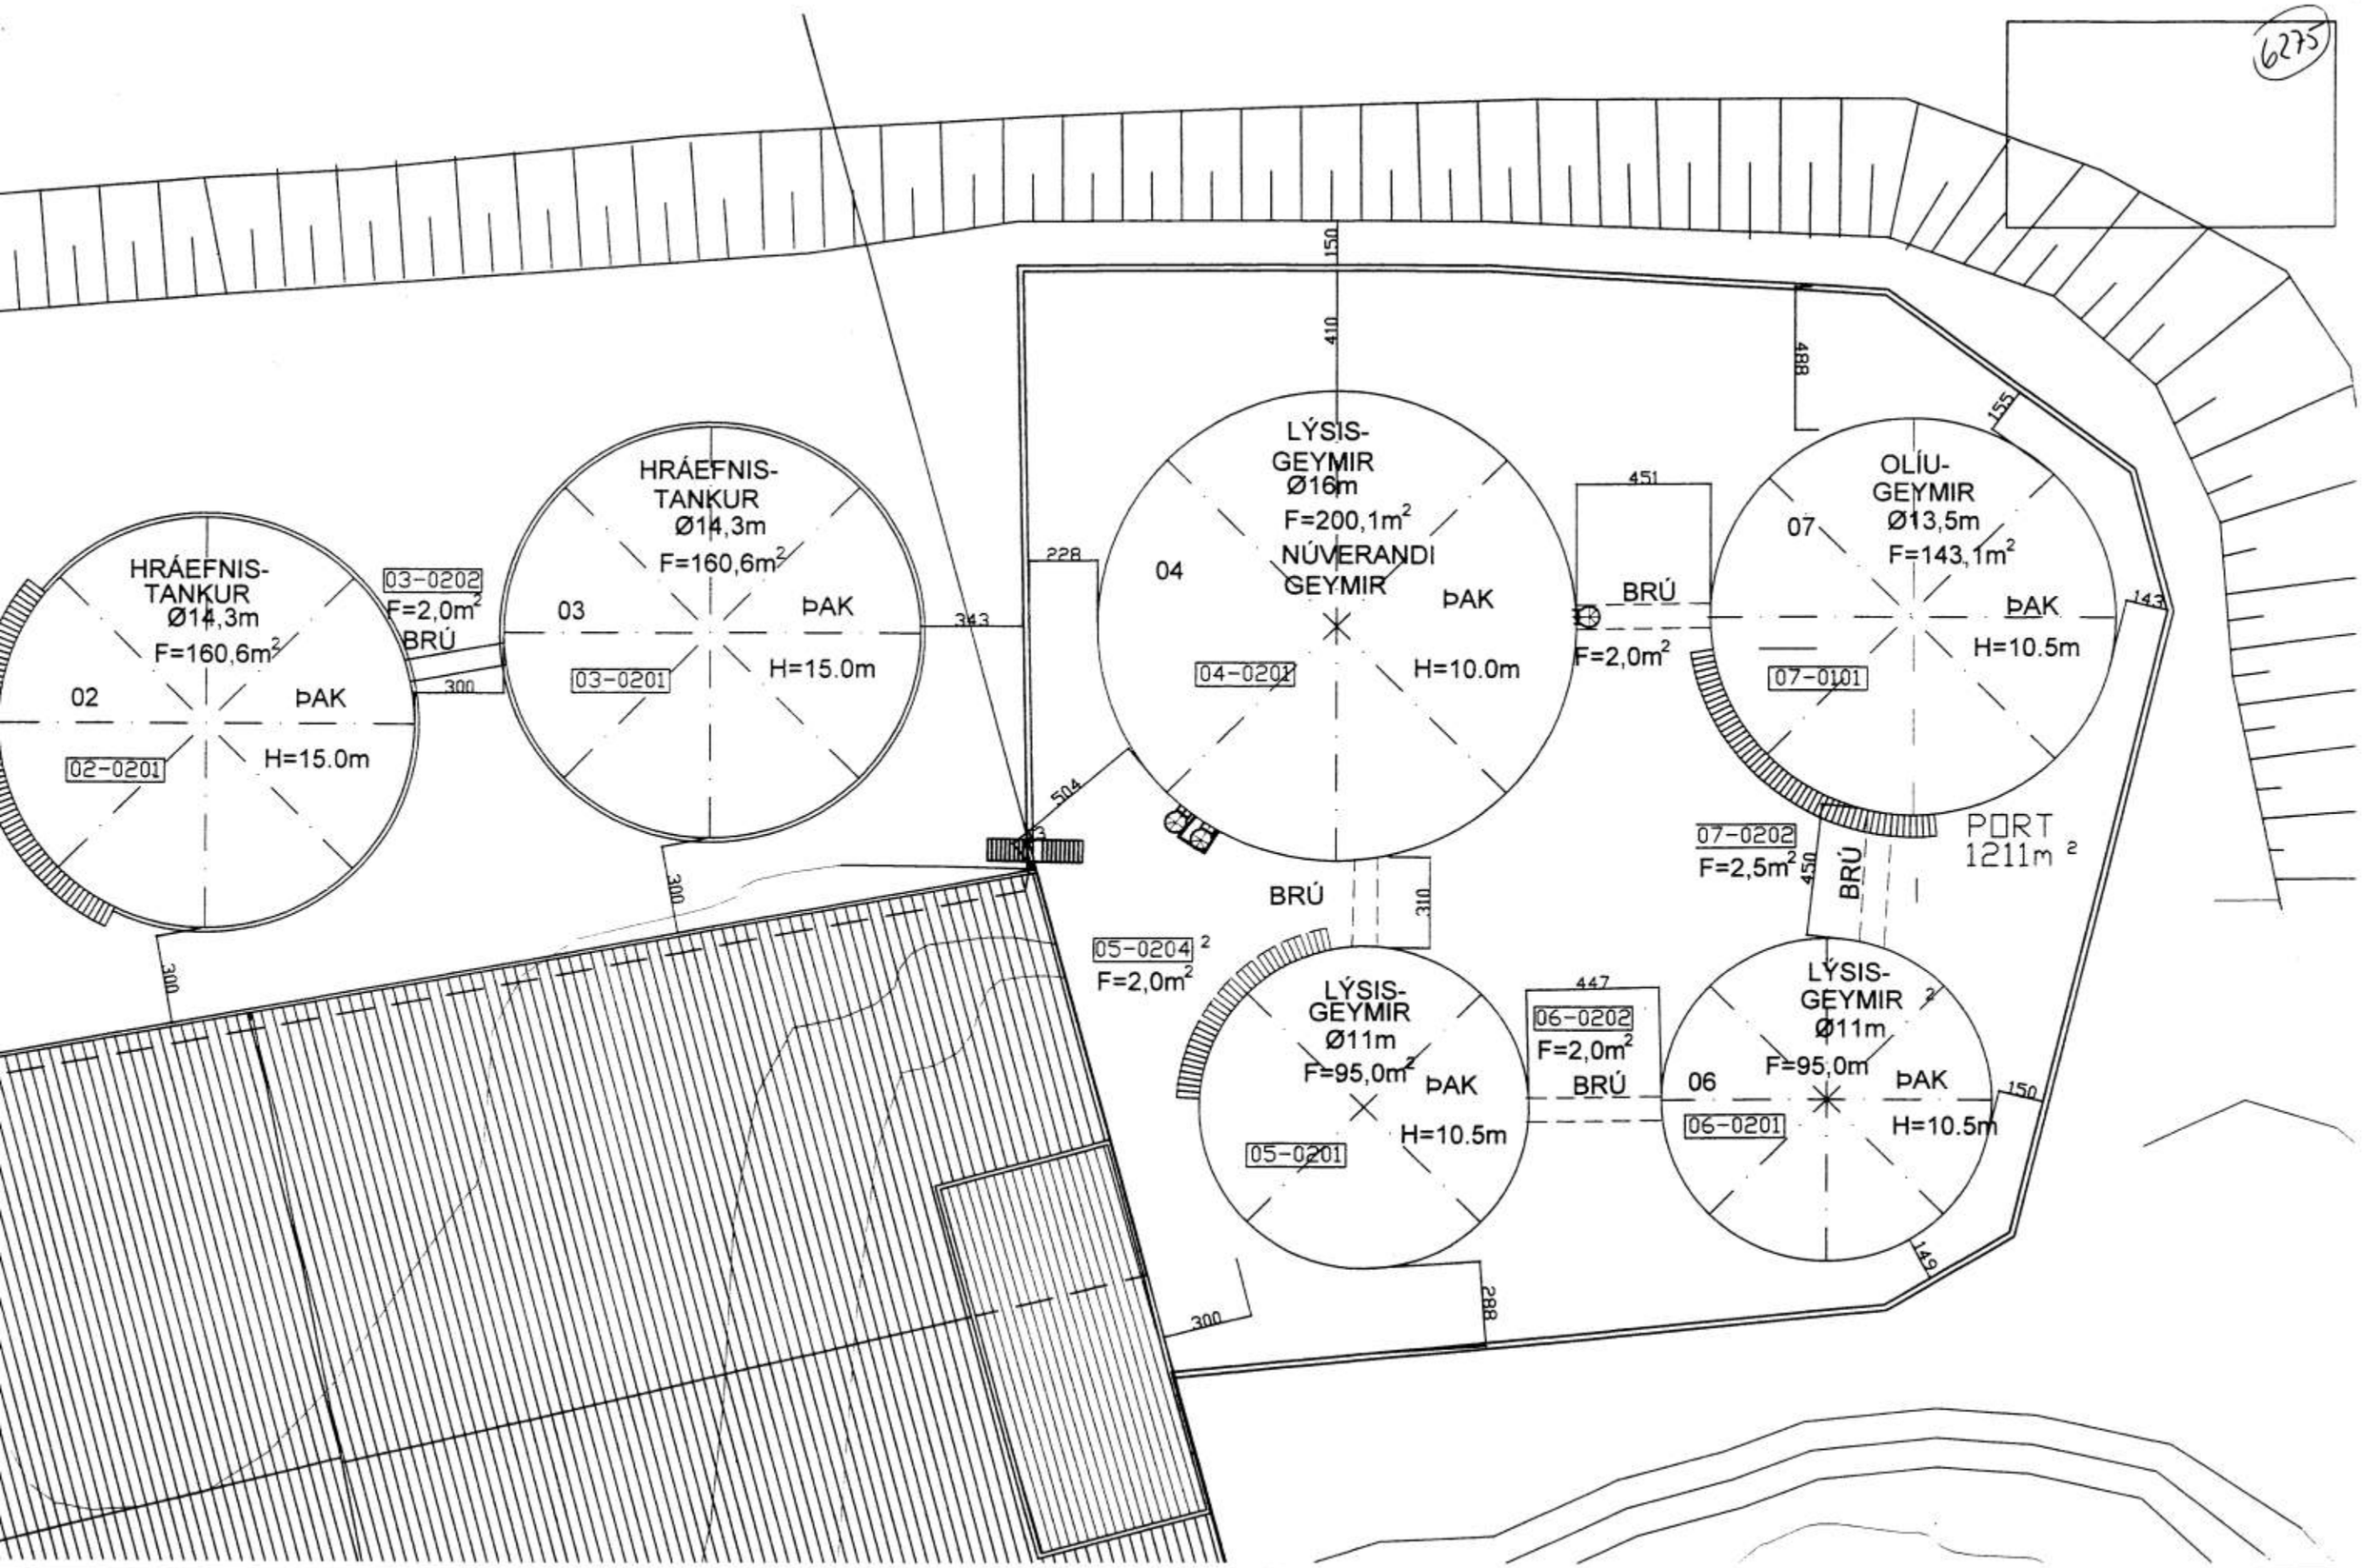

		H			Dags.	Hannað	Verk.nr	Mælikvarði	Teiknistofa PZ ehf Ráðgjafarverkfræðiþjónusta FRV
		G			JÚLÍ 03	PZ	0144	1/100	Verkheiti STRANDVEGUR 12 ÍSFÉLAG VE. TANKAR VIÐ BRÆÐSLU
		F			Yfirfarið	Teiknað	Teikn.nr	Breyting	Verkefni
V. 03	STOÐVEGGIR OG TANKAR FÆRÐIR TIL	E				EA	103	A	GRUNNMYND 2. HÆÐ ÞAK
GS.	BREYTING	NR	DAGS.	BREYTING	Samþykkt				