




276

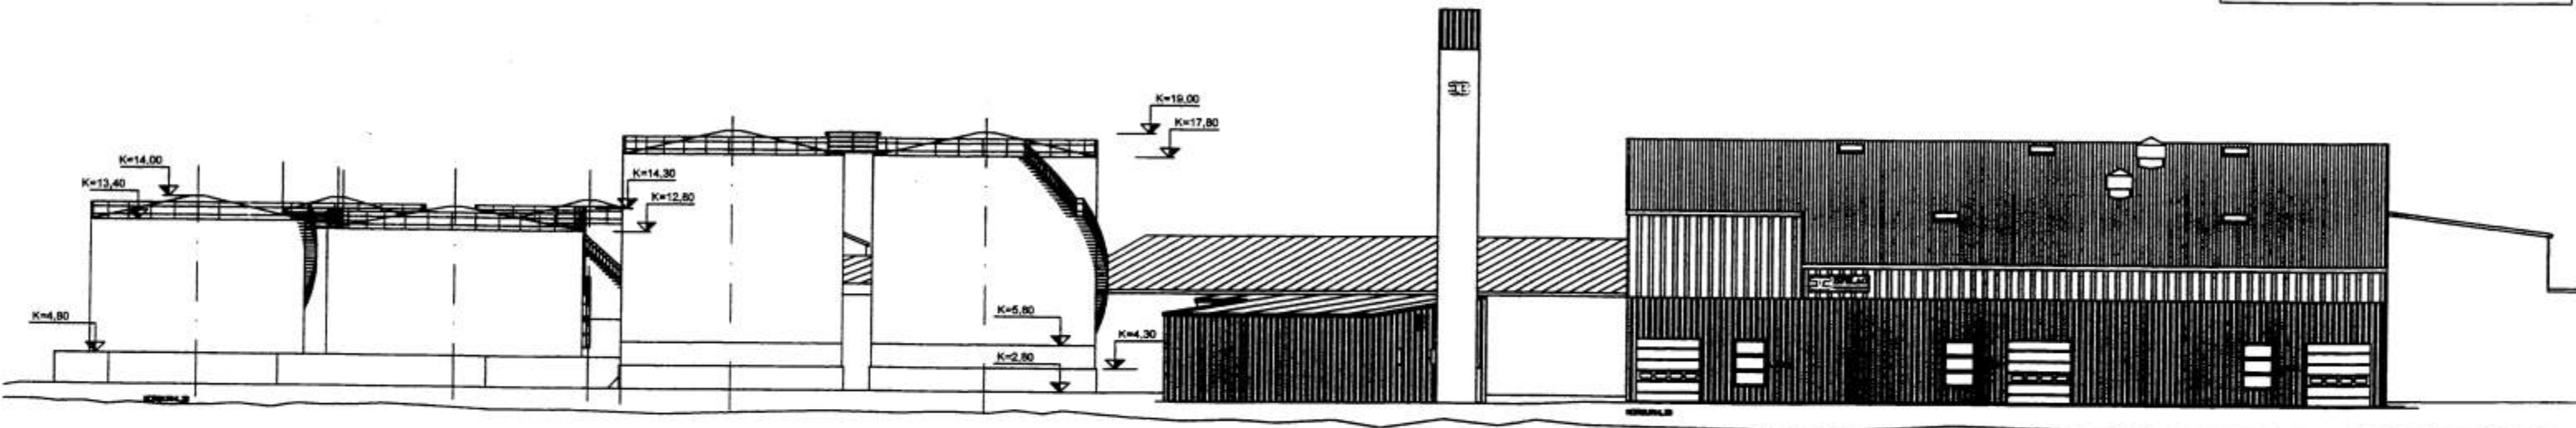

S:\verkefni\A-VERK\0110\14\tankar\teikn\0144-breytingpz.dwg, 26.11.03 09:10:34, \ITPZ\Canon BJC-8500 (BJRSTR)

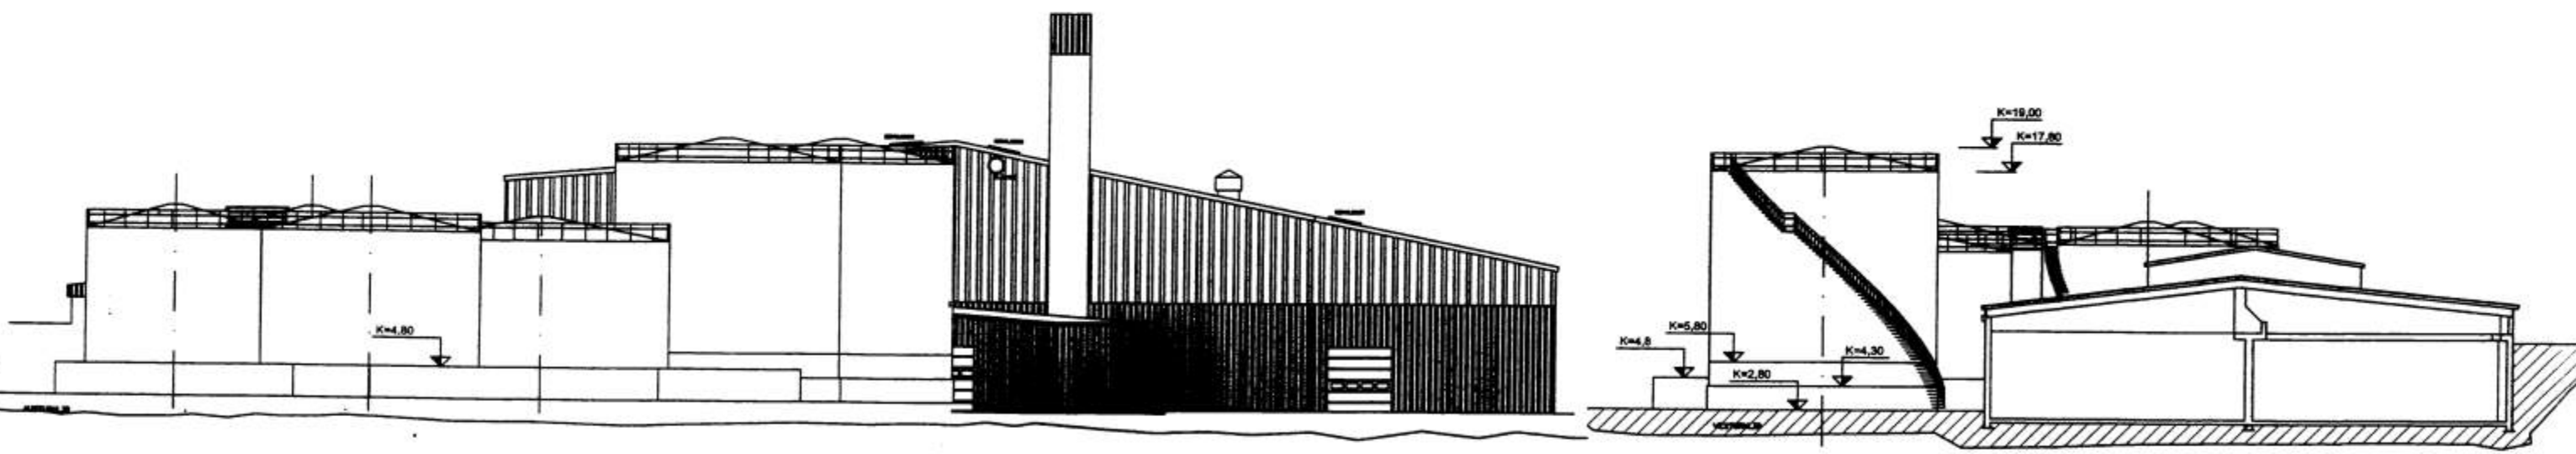

D		H		Dags.	Harnað	Verk.nr	Mælikvarði	<b>Teiknistofa PZ ehf</b> Ráðgjafarverkfræðipjónusta 	Verkefni STRANDVEGUR 12 ISFÆLAG VE. TANKAR VÍÐ BRÆÐSLU
C		G		JUL 03	PZ	0144	1/200		
B		F		Yfirritið	Teiknað	Teikn.nr	Breyting		
A	NOV. 03	E			EA	104	A		
NR	DAGS. BREYTING	NR	DAGS. BREYTING	Sampykkið		Kirkjubveg 23 900 Vestmannaeyjum Sími 481-2711 Fax 481-3076 Heimasíða <a href="http://www.teiknistofa.is">http://www.teiknistofa.is</a> Netfang <a href="mailto:pa@teiknistofa.is">pa@teiknistofa.is</a>		Verkefni	OTLIT