
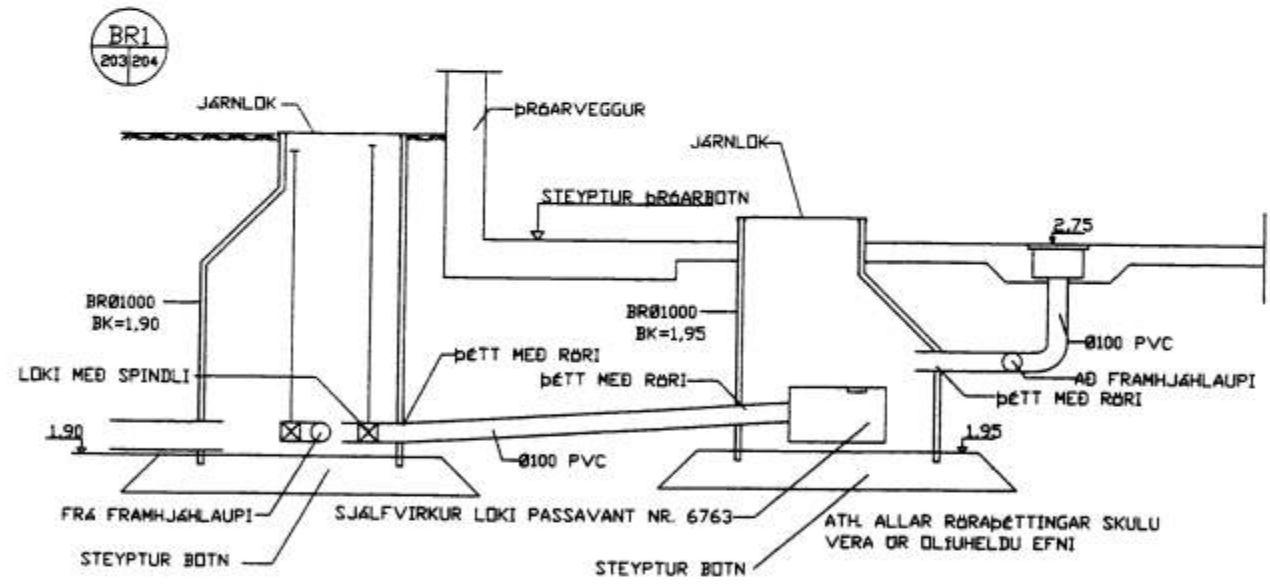
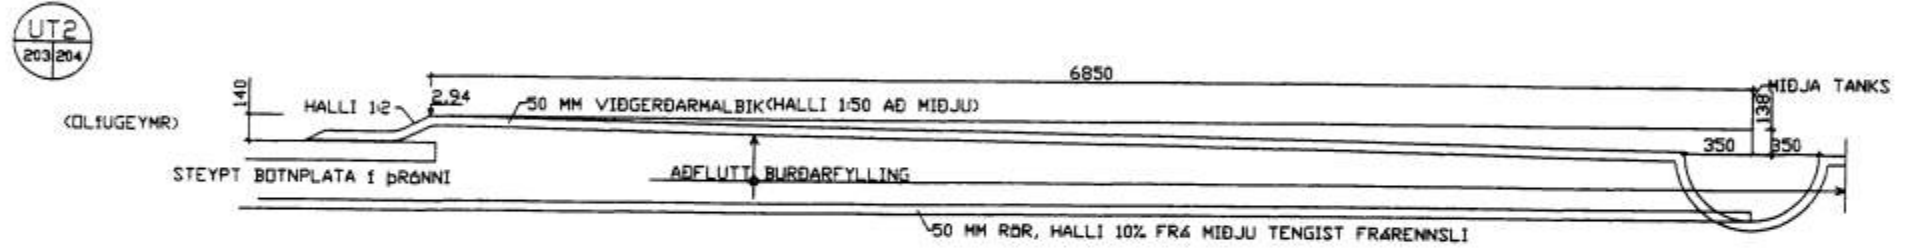


6279

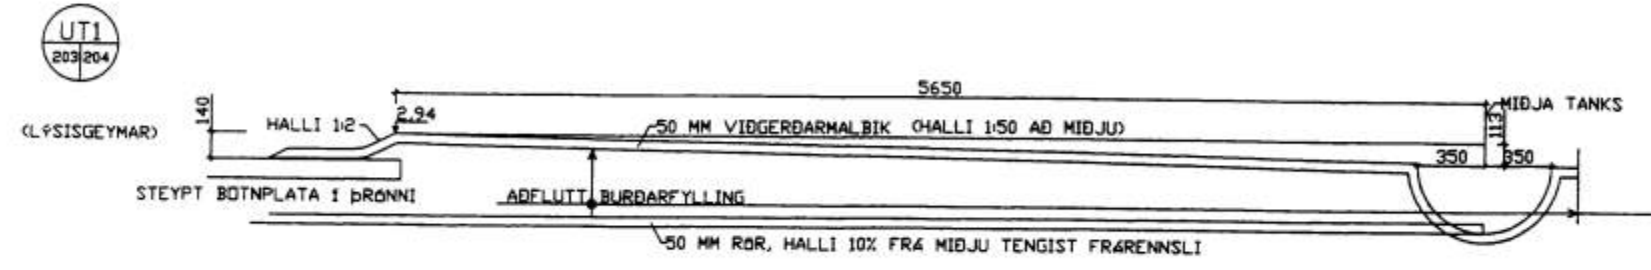

S:\verkefniA-VERK1010144\tankar\teikn\0144\_breytingpz.dwg, 26.11.03 09:31:03, WIPZ\Canon BJC-8500 (BURSTR)

D			H			Dags	Hannað	Verk.nr	Mælikvarði
C			G			4G. 03	PZ	0144	1/20
B			F			Yfirfarið	Teiknað	Teikn.nr	Breyting
A			E				EA	204	
NR	DAGS.	BREYTING	NR	DAGS.	BREYTING	Samþykkt			

**Teiknistofa PZ ehf**  
Ráðgjafarverkfræðipjónusta

Kirkjuveg 23 900 Vestmannaeyjum Sími 481-2711 Fax 481-3076  
Heimasíða <http://www.teiknistofa.is> Netfang [pz@teiknistofa.is](mailto:pz@teiknistofa.is)

Verkefni: STRANDVEGUR 12 ISFÉLAG VE. TANKAR VID BRÆÐSLU

Verkefni: SNID UNDIRSTAFIR