GRUNNFLÖTUR 3.HÆÐAR

SAMÞYKKT AF BYGGINGARFULLTRÚA
09 DES 2004
Sigurður Inni Bergs
BYGGINGARFULLTRÚI VESTMANNAEYJUM

628

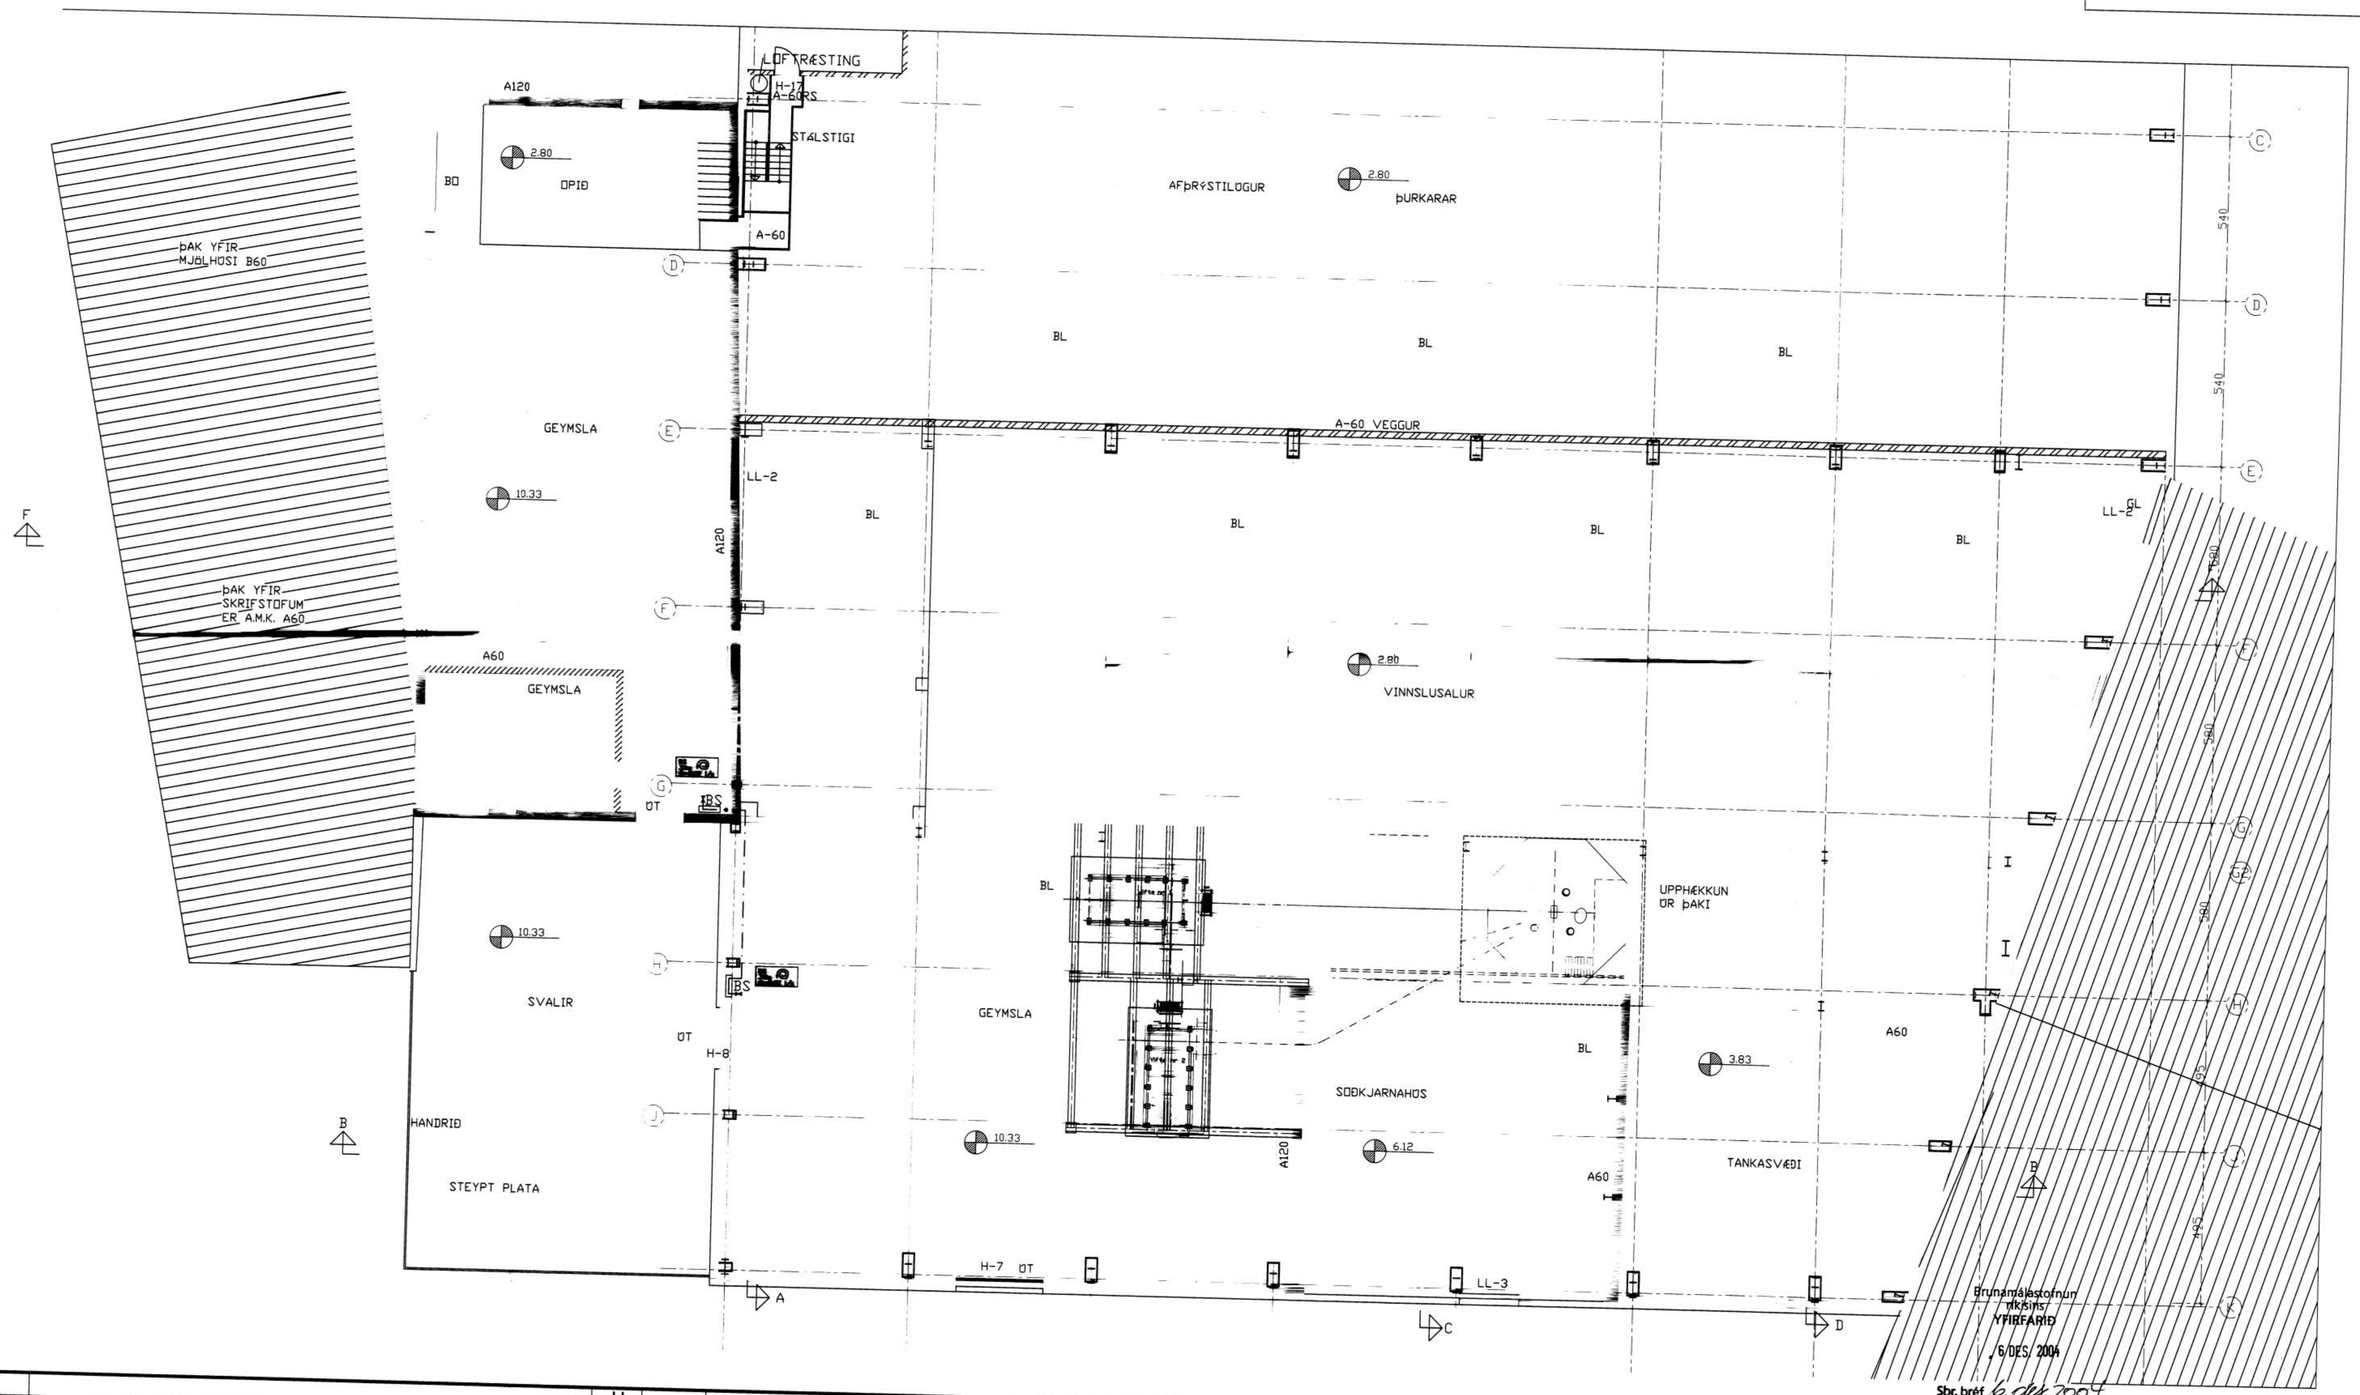

NR	DAGS.	BREYTING	NR	DAGS.	BREYTING
D			H		
C			G		
B			F		
A			E		

Dags.	Hannað	Verk.nr	Mælikvarði
Yfirfarið	Teiknað	Teikn.nr	Breyting
Samþykkt	Þórður Þórðarson kt. 270967-5449		

Teiknistofa PZ ehf
Ráðgjafarverkfræðiþjónusta
FRV
Kirkjuvegi 23 900 Vestmannaeyjum Sími 481-2711 Fax-481-3076
Heimasíða http//www.teiknistofa.is Netfang pz@teiknistofa.is

Verkheiti

Verkefni