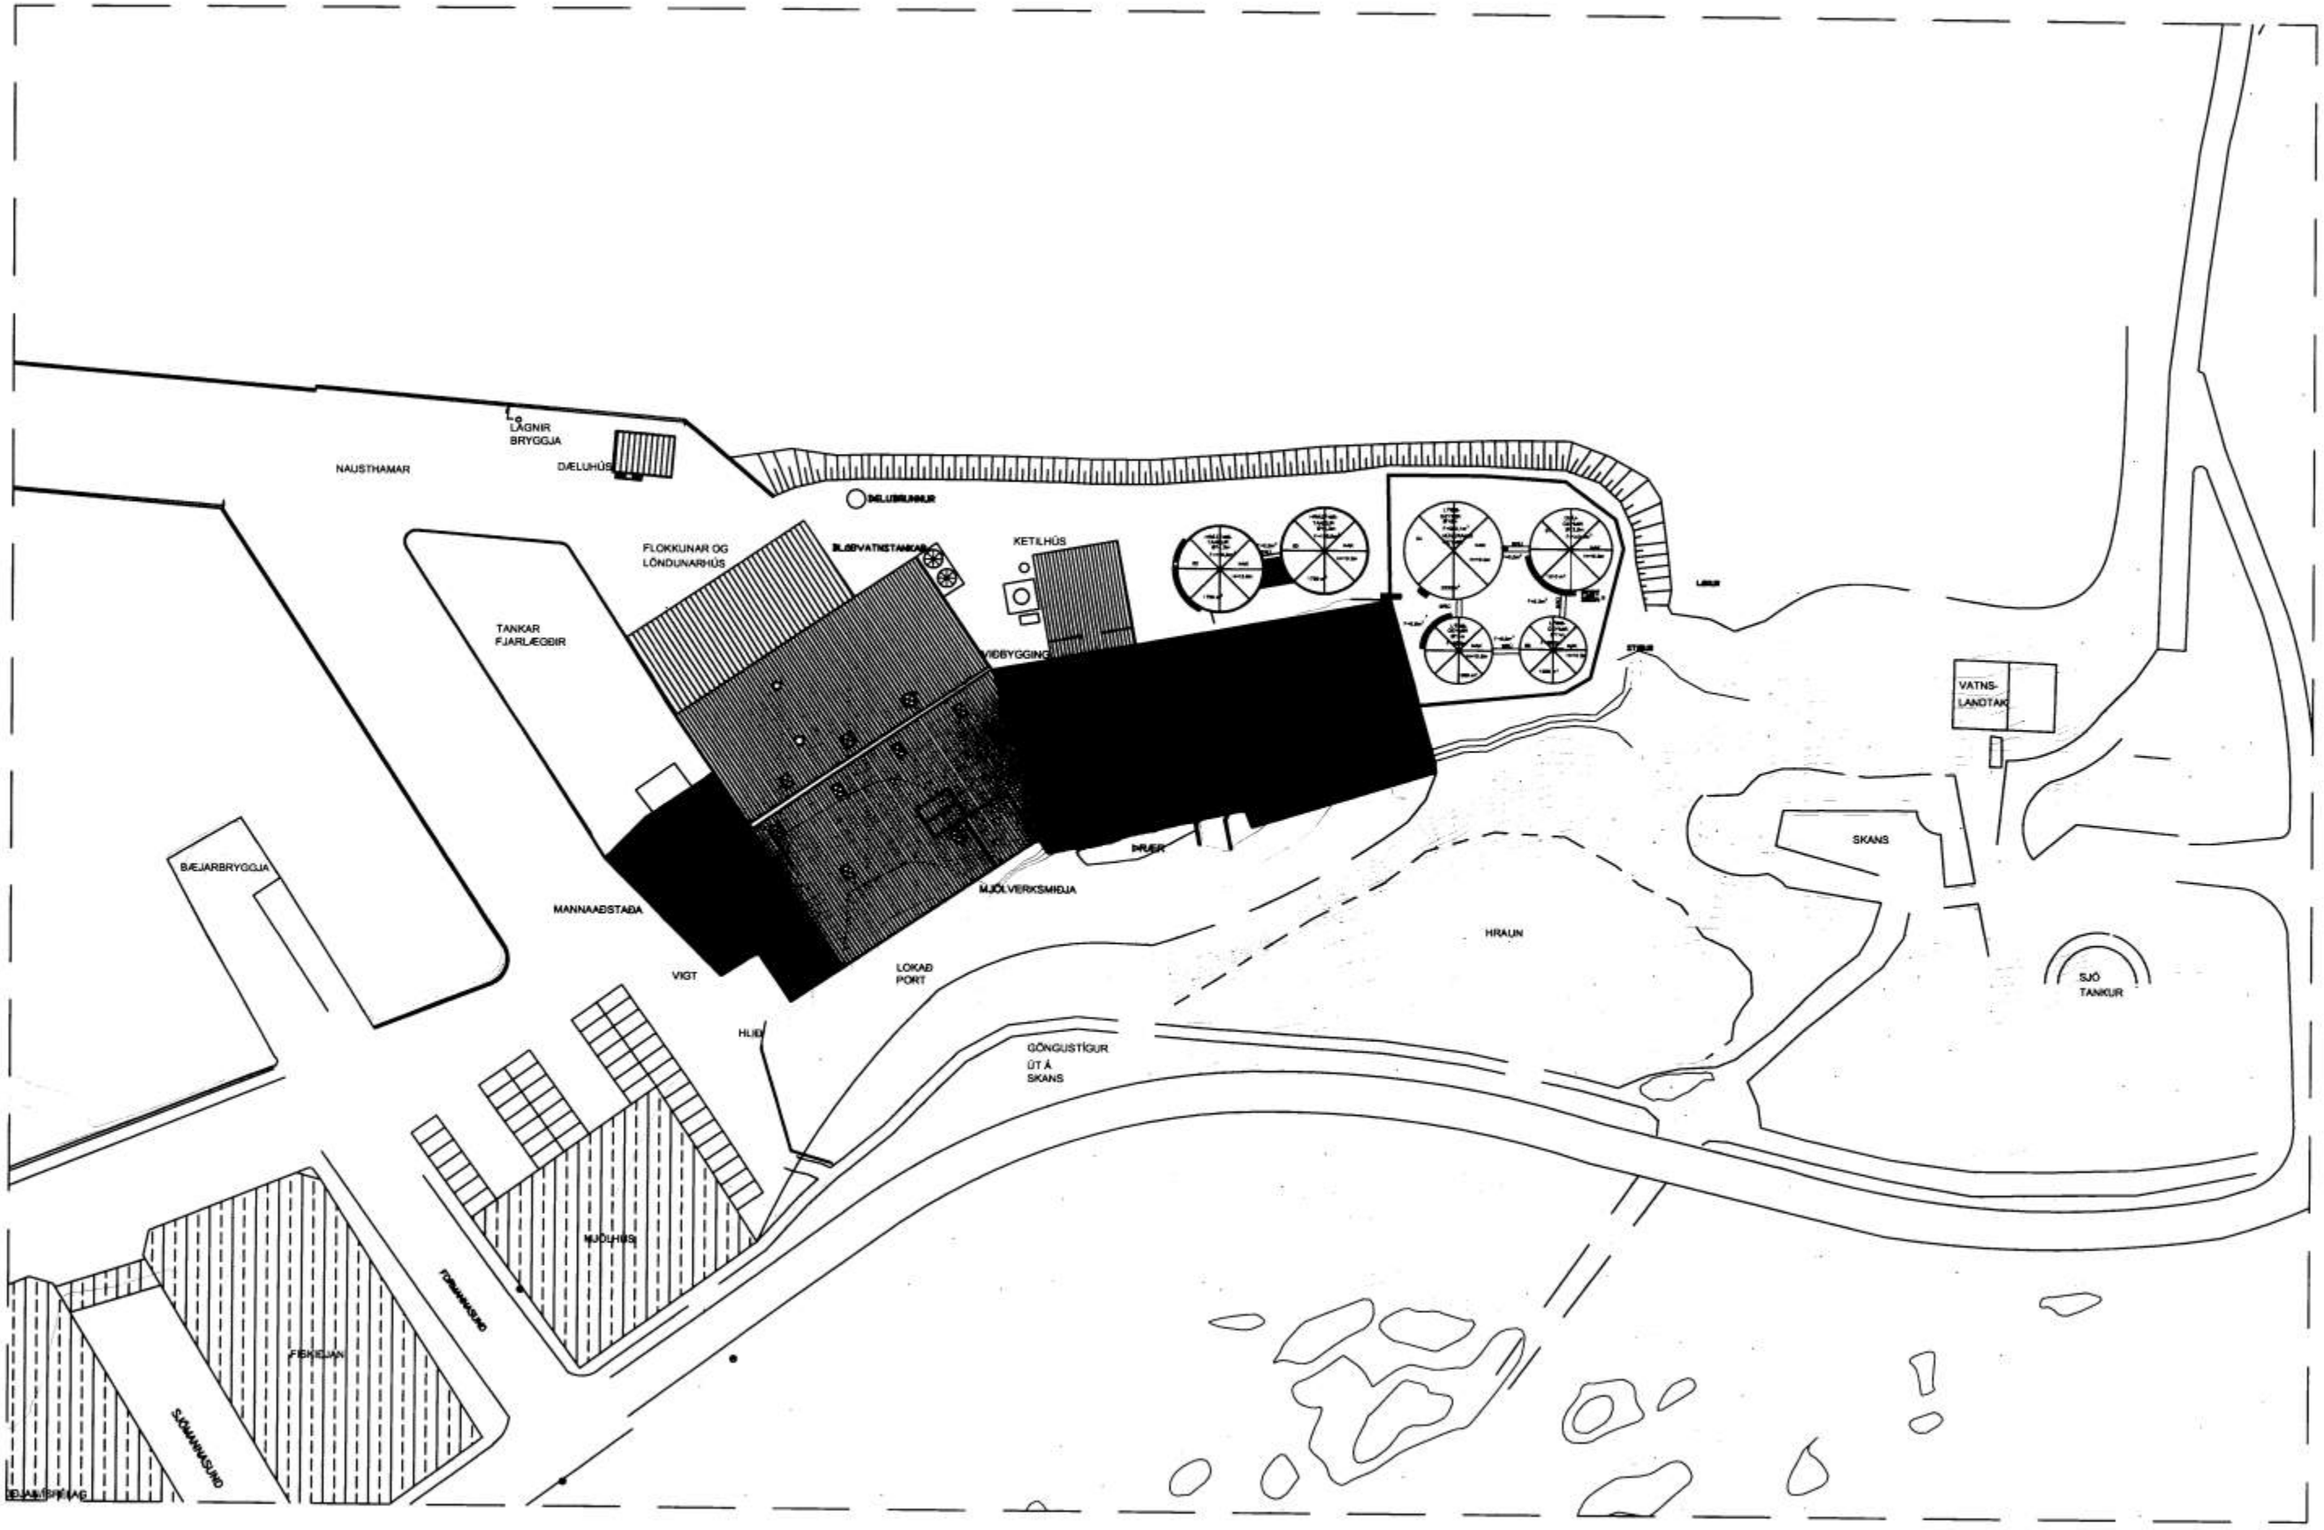

NR	DAGS.	BREYTING
D	SEPT. 98	OLÍUTANKUR VERÐUR LÝSISTANKUR
C		TANKAR FÆRÐIR TIL
B	08/ 98	HRÆFNISTANKAR OG FYLLING AUSTAN VIÐ ÞÆR TEKIN ÚR EFRA PLANI
A	25/10 75	TANKAR FÆRÐIR

NR	DAGS.	BREYTING
H		
G		
F		
E	SEPT. 04	NÝR HAUS HRÆFNISTANKAR OLÍU- OG LÝSISGEYMAR FÆRÐIR TIL/SETTIR UPP

Dags.	Hannað	Verk.nr	Mælikvarði
JÚLÍ 97	PZ	9714	1/500
Yfirfarið	Teiknað	Teikn.nr	Breyting
	EA	100	E
Samþykkt			

Teiknistofa PZ ehf
Ráðgjafarverkfræðiþjónusta
FRV
Kirkjuvegi 23 900 Vestmannaeyjum Sími 481-2711 Fax-481-3076
Heimasíða http://www.teiknistofa.is Netfang pz@teiknistofa.is

Verkheiti
ÍSFÉLAG VESTMANNAEYJA
BRÆÐSLA ENDUR- OG VIÐBYGGING

Verkefni
AFSTÖÐUMYND

I:\verkamöppur\PZ\K97\9714FES\vinnu-teikn-2004\9714-101-B.dwg, 13.10.2004 10:09:50, \\tpz\Calcomp CCL600