



6290

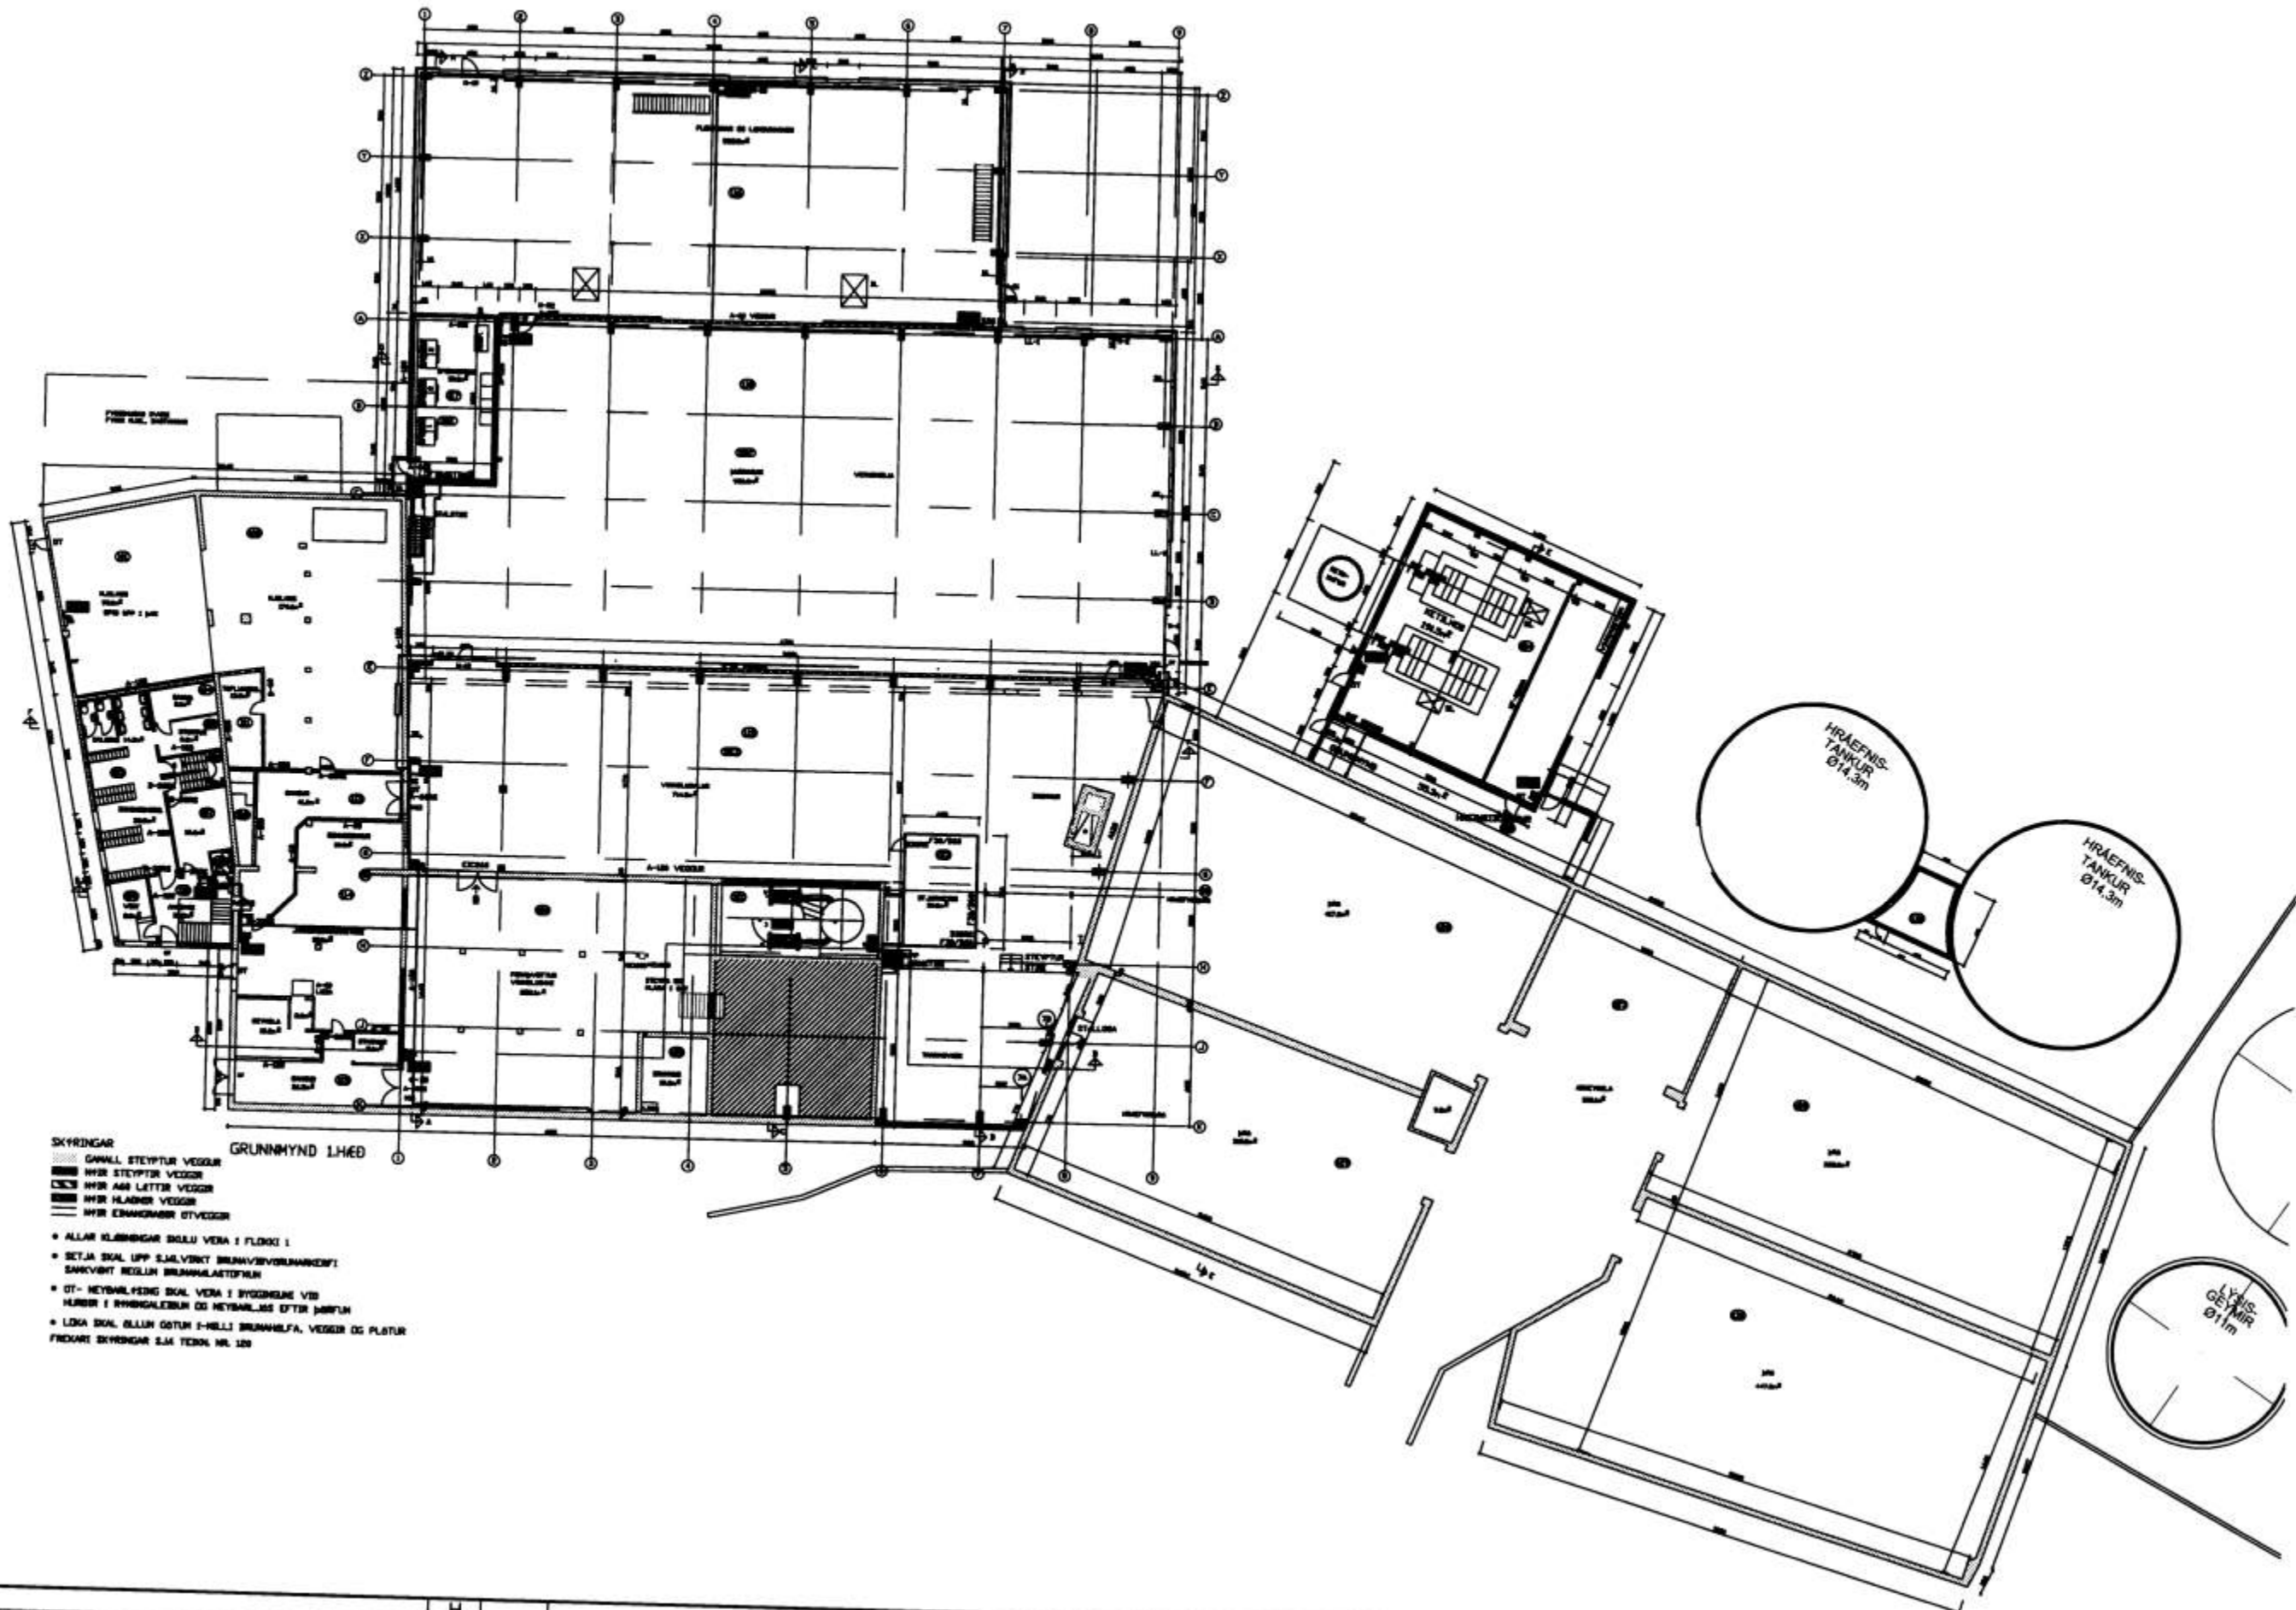

- SKYRINGAR
- GAVALL STEYPTUR VEGGUR
  - ▨ HVÍR STEYPTUR VEGGUR
  - ▩ HVÍR AÐR LETTER VEGGUR
  - ▧ HVÍR HLASIR VEGGUR
  - ▦ HVÍR EYRANRÖÐUR ÖTVEGGUR
- GRUNNMYND 1.HÆÐ
- ALLAR KLABBINGAR SKULU VERA Í FLOKKI 1
  - SETJA SKAL UPP SJÁLVSÖKT BRUNAVORUNARVÖRÐI SÁKRYGHT REGULUR BRUNHALAETEFNUN
  - ÖT-KEYÐALÝSING SKAL VERA Í BYGGINGU VÍÐ KLABBIR Í RYNNINGALEIÐUM OG KEYÐALÝSING EFTIR JARFUM
  - LOKA SKAL ÖLLUN ÖSTUM Í-HÉLLI BRUNHALFA, VEGGUR OG FLUTUR FRODURE SKYRINGAR S.L.K. TEGN. NR. 120

D	FEB. 98	ÞMSAR BREYTINGAR	H		Dags.	Hannað	Verk.nr	Mælikvarði	<b>Teiknistofa PZ ehf</b> Ráðgjafarverkfræðipjónusta Kirkjavegi 23 900 Vestmannaeyjum Sími 481-2711 Fax 481-3076 	Verkefni <b>ÍSFELAG VESTMANNAEYJA</b> BRÆÐSLA ENDUR- OG VIÐBYGGING Verkefni GRUNNMYNDI 1.HÆÐ
C	07/01 98	LÖNDUNAR- OG FLOKKUNARHÖS	G	SEPT. 04	JUL 97	PZ	9714	1/200		
B	07/01 98	HURDIR FÆRDAR TIL OG STÆKKADAR	F		Yfirfarð	Teiknað	Teikn.nr	Breyting		
A	25/10 73	SKORSTEINN	E			EA	111	G		
NR	DAGS.	BREYTING	NR	DAGS.	BREYTING	Sampykkt				