


6291

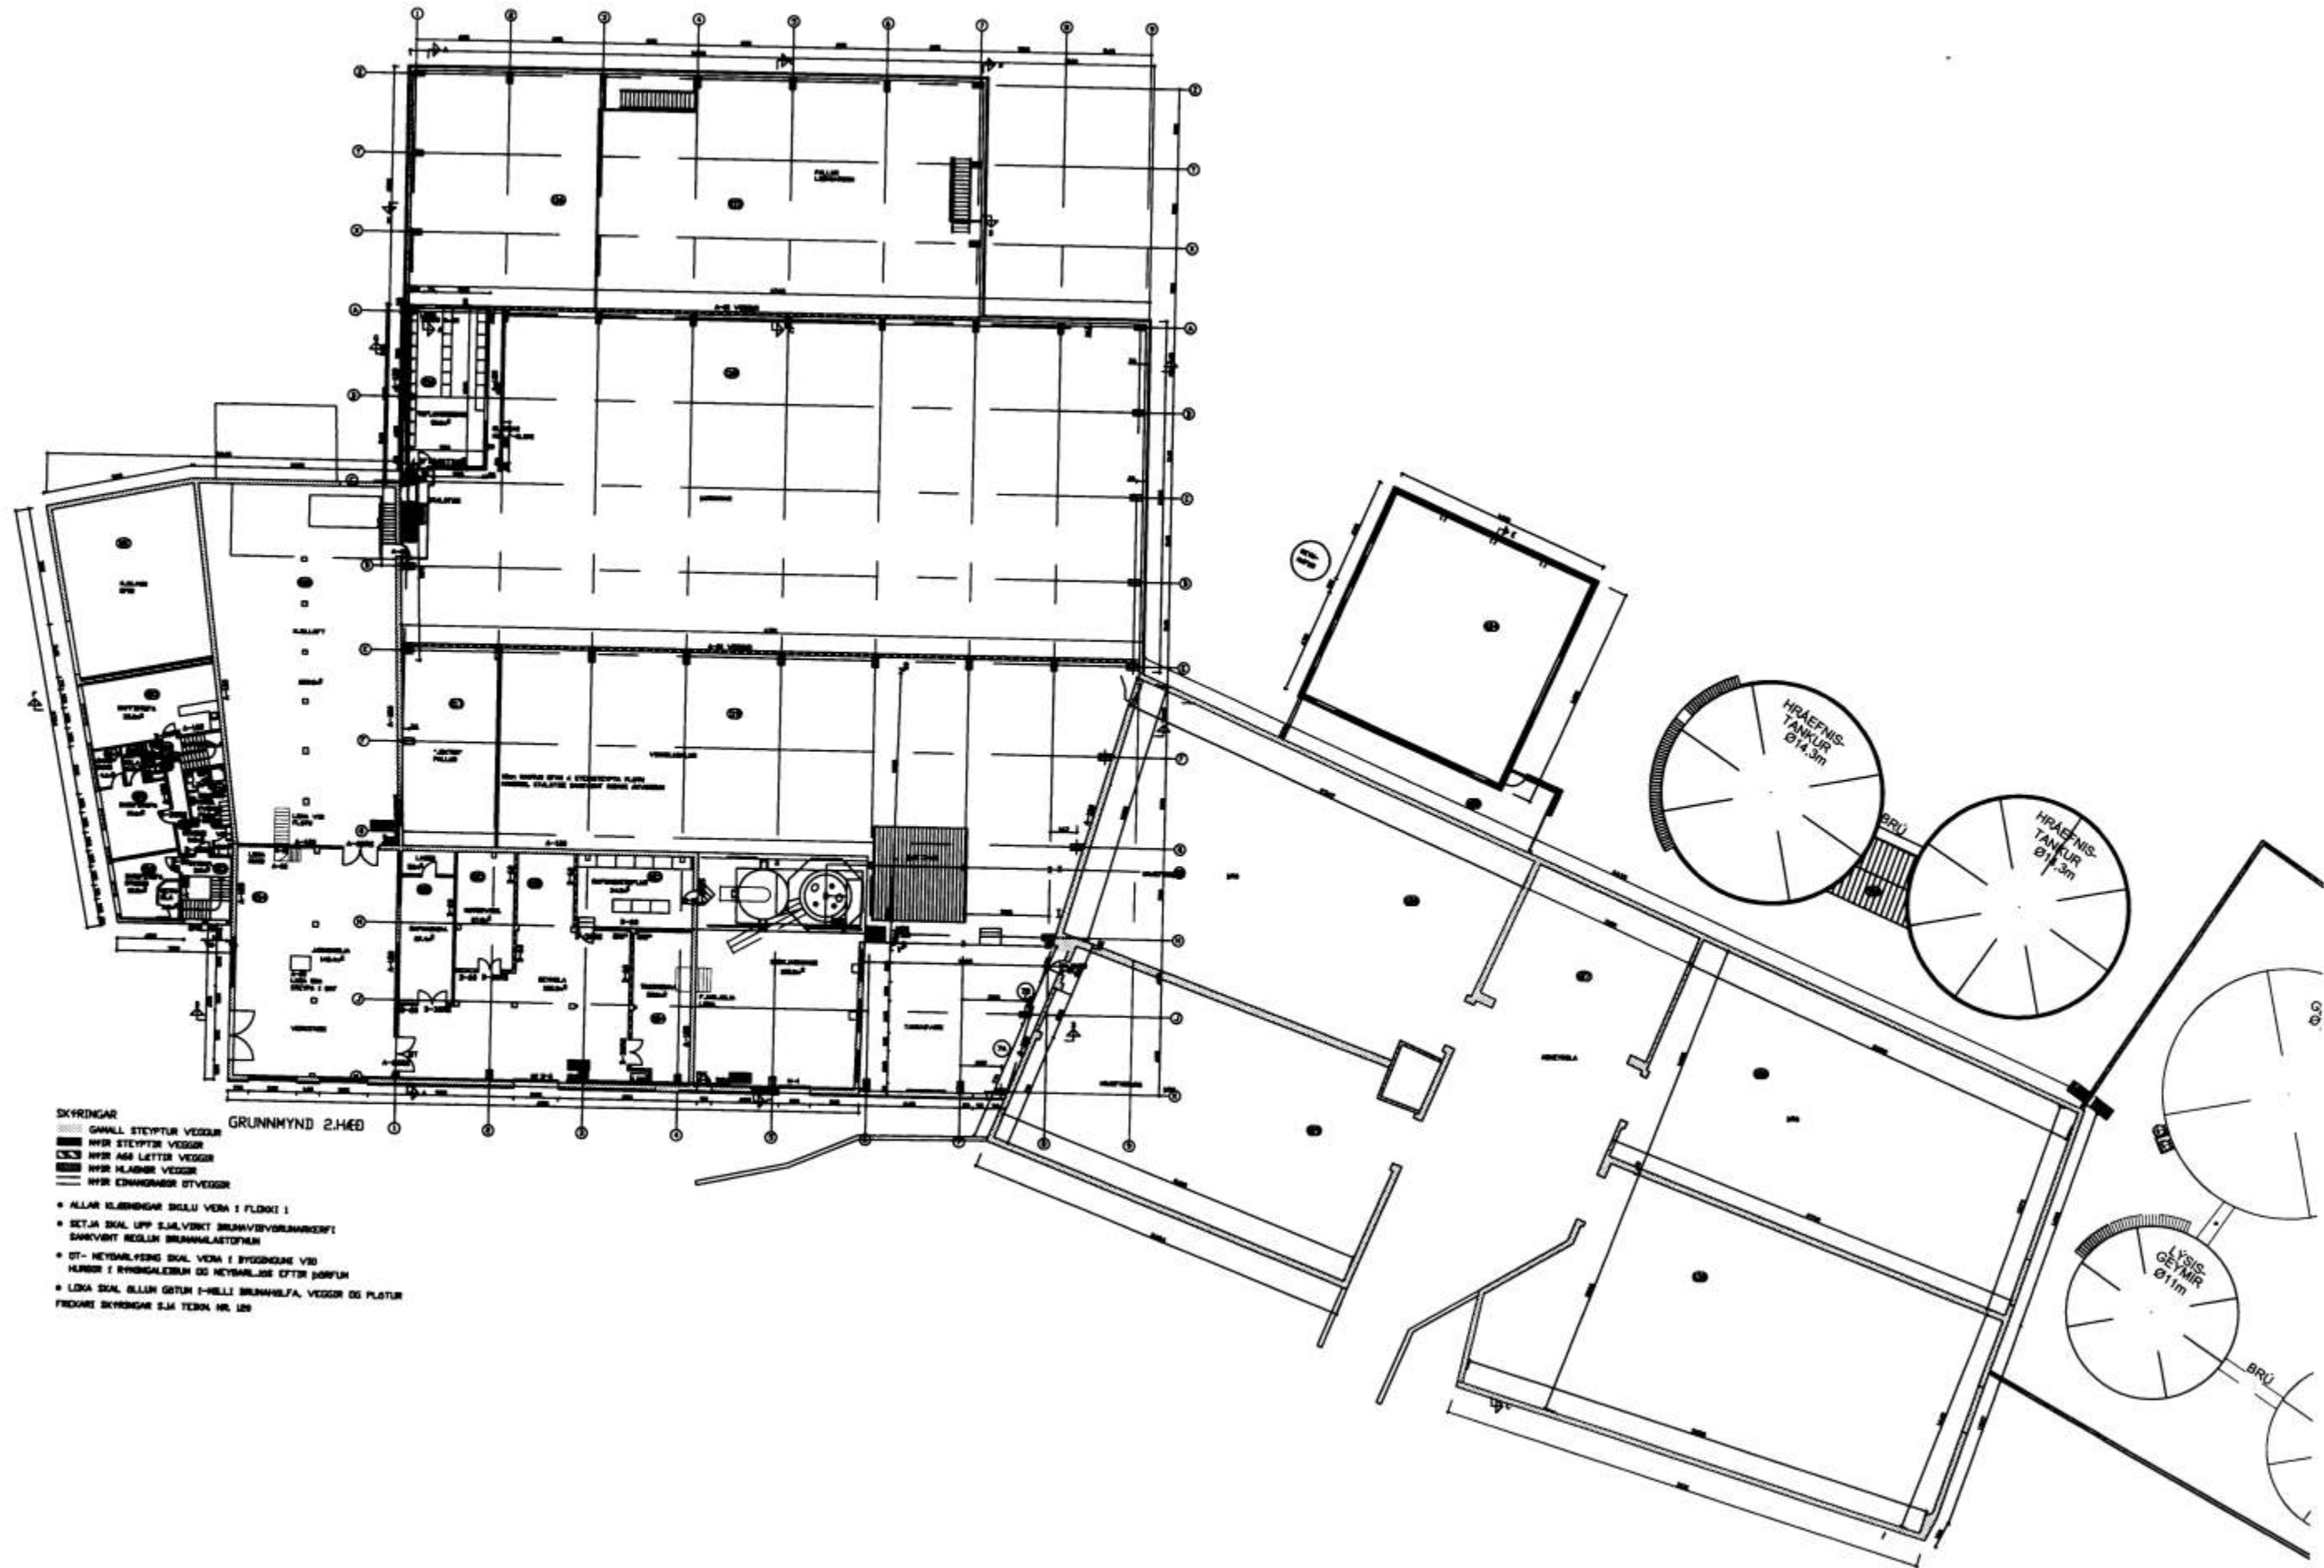

- GRUNNMYND 2.HÆÐ
- SKYRNINGAR
- SMALLI STEYPTUR VEGGUR
 - ▨ MYR STEYPTUR VEGGUR
 - ▩ MYR AÐR LETTUR VEGGUR
 - ▧ MYR KLAMMUR VEGGUR
 - ▦ MYR EYRANDEGGUR STEYPTUR
- ALLAR KLAMMURAR SKULU VERA Í FLOTTI
 - SETJA SKAL UPP E.J.A.V. VENT BRANNSVEYRANNAKERT SAMVIT REGLIN BRANNAKLASTOFN
 - ST-HEYRANLÝSING SKAL VERA Í FYRIRGANGI VÐ HURDIR Í RYNGALEIÐUM OG HEYRANLÝSING ÖFFR ÞÖRFUM
 - LOKA SKAL ALLUR GÖTUM Í-HELLI BRANNAHLAFA, VEGGUR OG PLÖTUR FRODAR SKYRNINGAR S.J.Á TERN NR. 126

\\pzt\calcomp\CCL600\97\9714\FES\vinnu-teikn-2004\9714-101-B.dwg, 13.10.2004 10:10:47, \\pzt\calcomp\CCL600

D	26/03 96	LOGUR	H															
C	07/01 96	VIÐBYGGING	G															
B	10/12 97	HURDIR	F	SEPT. 04	NÝR HAUS, LEIÐRETTINGAR OG HERBERGISNOMER	Dags	Hannað	Verk.nr	Mælikvarði									
A	25/10 75	REYKHAFUR FÆRUR TIL	E	FEB. 99	HANNAÐSTAGA FLOKKUNARSTÖÐ	JULÍ 97	PZ	9714	1/200									
VR	DAGS.	BREYTING	NR	DAGS	BREYTING	Yfirfarið	Teiknað	Teikn.nr	Breyting									
						EA	112	F										

Teiknistofa PZ ehf
 Ráðgjafarverkfræðipjónusta

Verkefni
ÍSFLAG VESTMANNAEYJA
 BRÆÐSLA ENDUR- OG VIÐBYGGING

Verkefni
 FRV