


6292

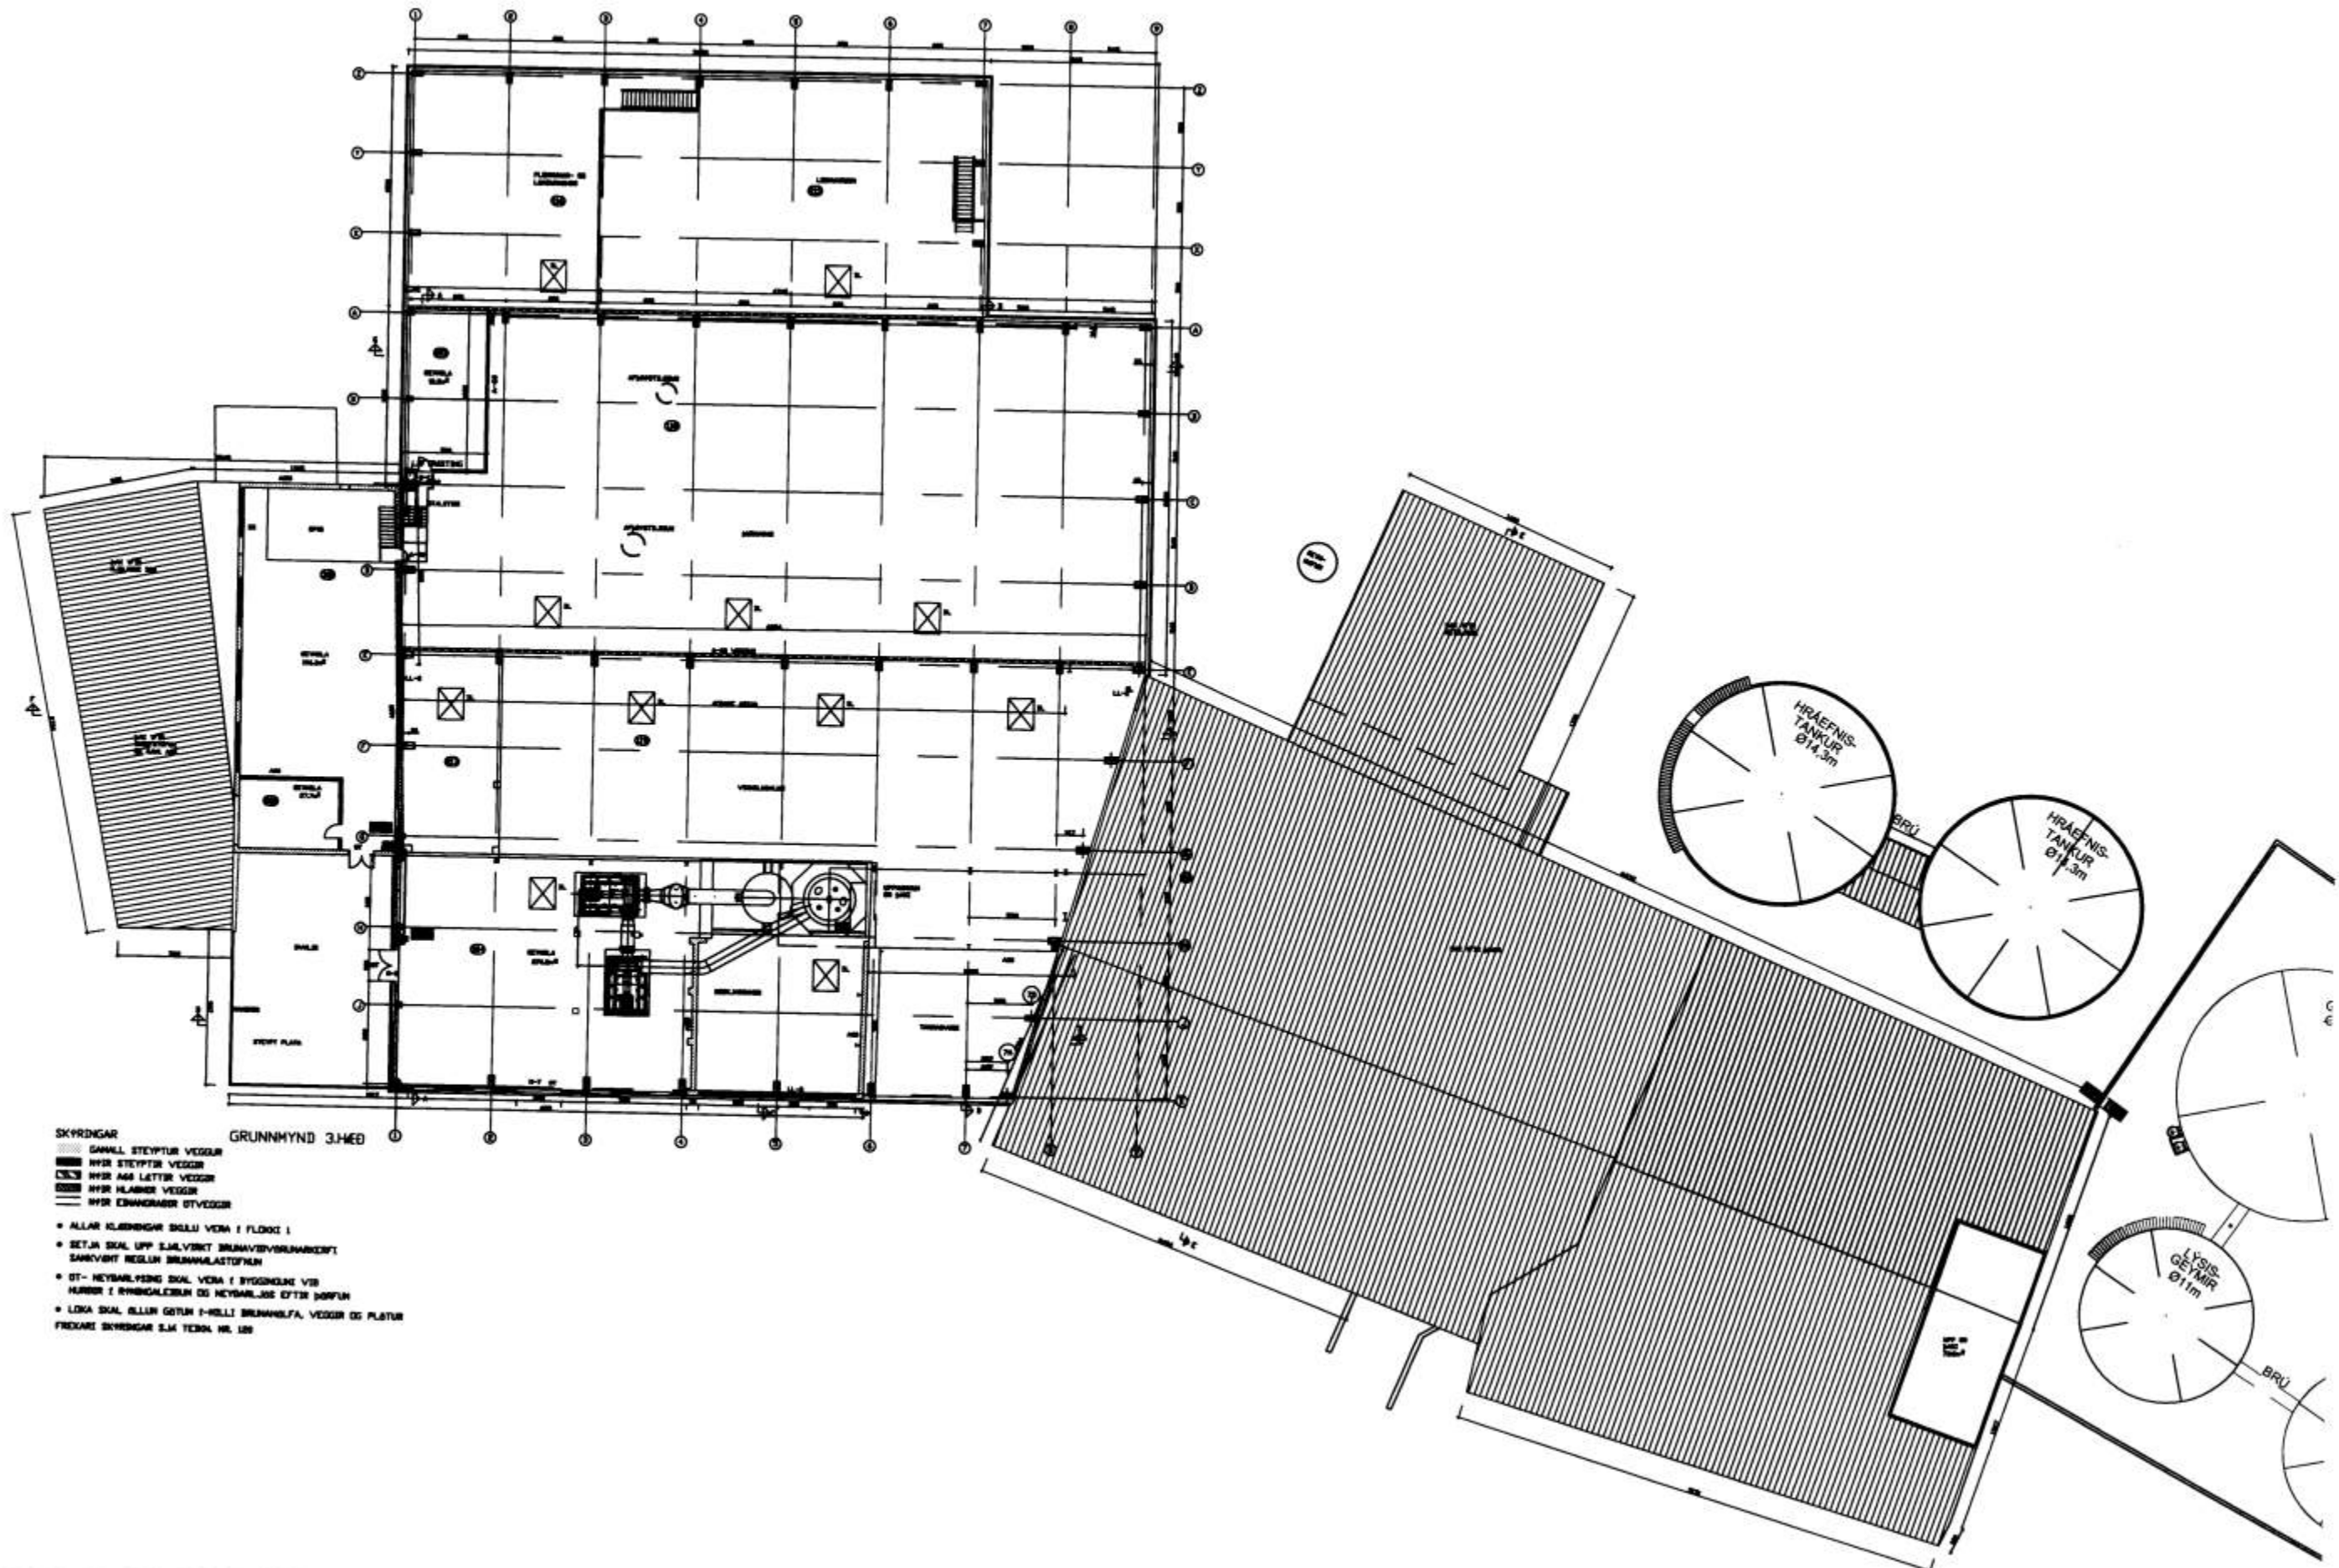

- GRUNNMYND 3.HÆÐ
- SKYRÐINGAR
- SAMILL STEYPTUR VEGUR
 - NYR STEYPTUR VEGUR
 - NYR AÐS LETTUR VEGUR
 - NYR HLANDI VEGUR
 - NYR EYRANAGRIÐ STEYPTUR
- ALLAR KLÆÐINGAR SKULU VERA Í FLOÐI
 - SETJA SKAL UPPIÐ E.J.A.L.V.ÞRÍT BRUNN/STYRNUMERENT SAMVIRKT REGULN BRUNNHALASTOFUN
 - ÖT- HEYRANLÝSING SKAL VERA Í BYGGINGU VÍÐ HURÐI Í RYNDGALDUM OG HEYRANLÝSING EFTIR HÖRFUN
 - LOKA SKAL ALLUR GÖTUN Í-HÖLLI BRUNNHALFA, VEGUR OG PLASTUR FLEKKARE SKYRÐINGAR S.J.K. TEIKN. NR. 100

K:\97\9714\FES\vinu-telkn-2004\9714-101-B.dwg, 13.10.2004 10:11:09, \\lpz\calcomp CCL600

D	26/03 98	LOGUR	H		Dags.	Hannað	Verk.nr	Mælikvæði
C	10/01 98	VIÐBYGGING	G		JULÍ 97	PZ	9714	1/200
B	10/12 97	HURÐIR	F		Yfirlit	Teiknað	Teikn.nr	Breyting
A	25/10 73	NYR HURÐ 3. HÆÐ, REYKHAUFUR	E	SEPT. 04	FA	FA	113	F
NR	DAGS.	BREYTING						

Teiknistofa PZ ehf
Ráðgjafarverkfræðipjónusta

Verkefni
ISFÉLAG VESTMANNAEYJA
BRÉÐSLA ENDUR- OG VIÐBYGGING

FRV