

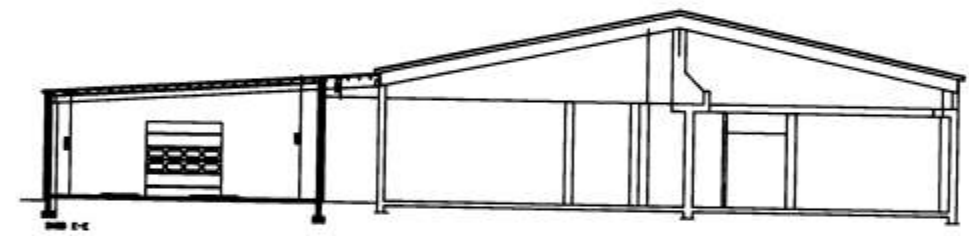
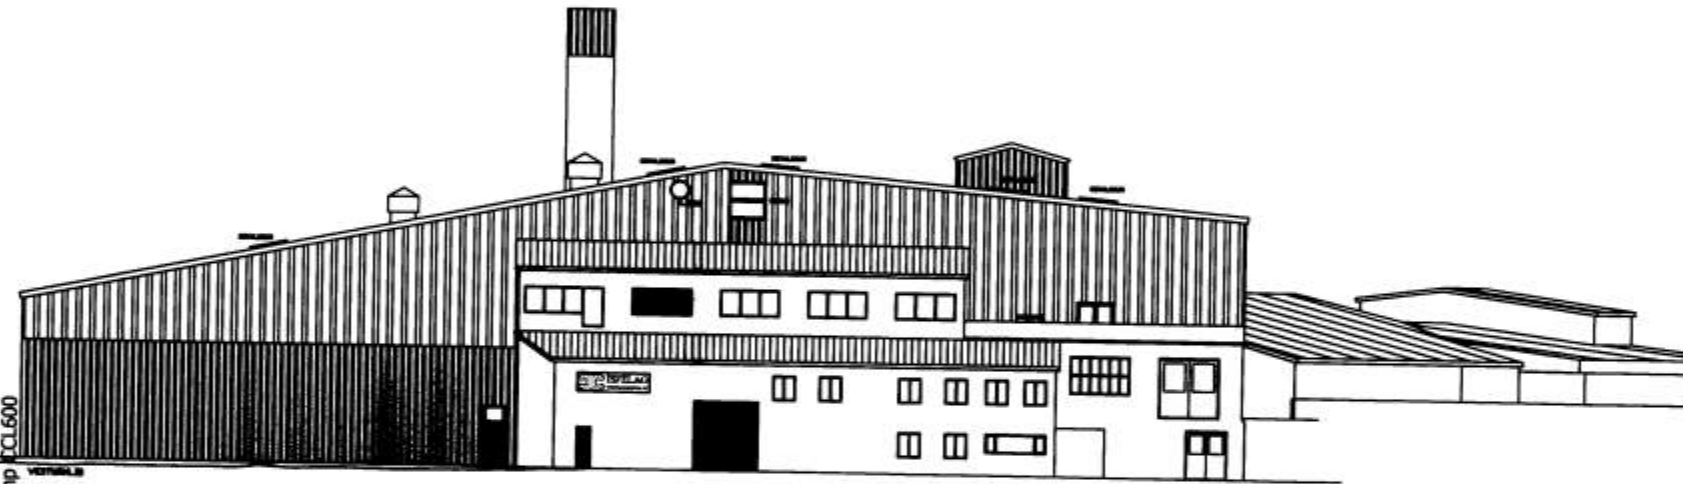
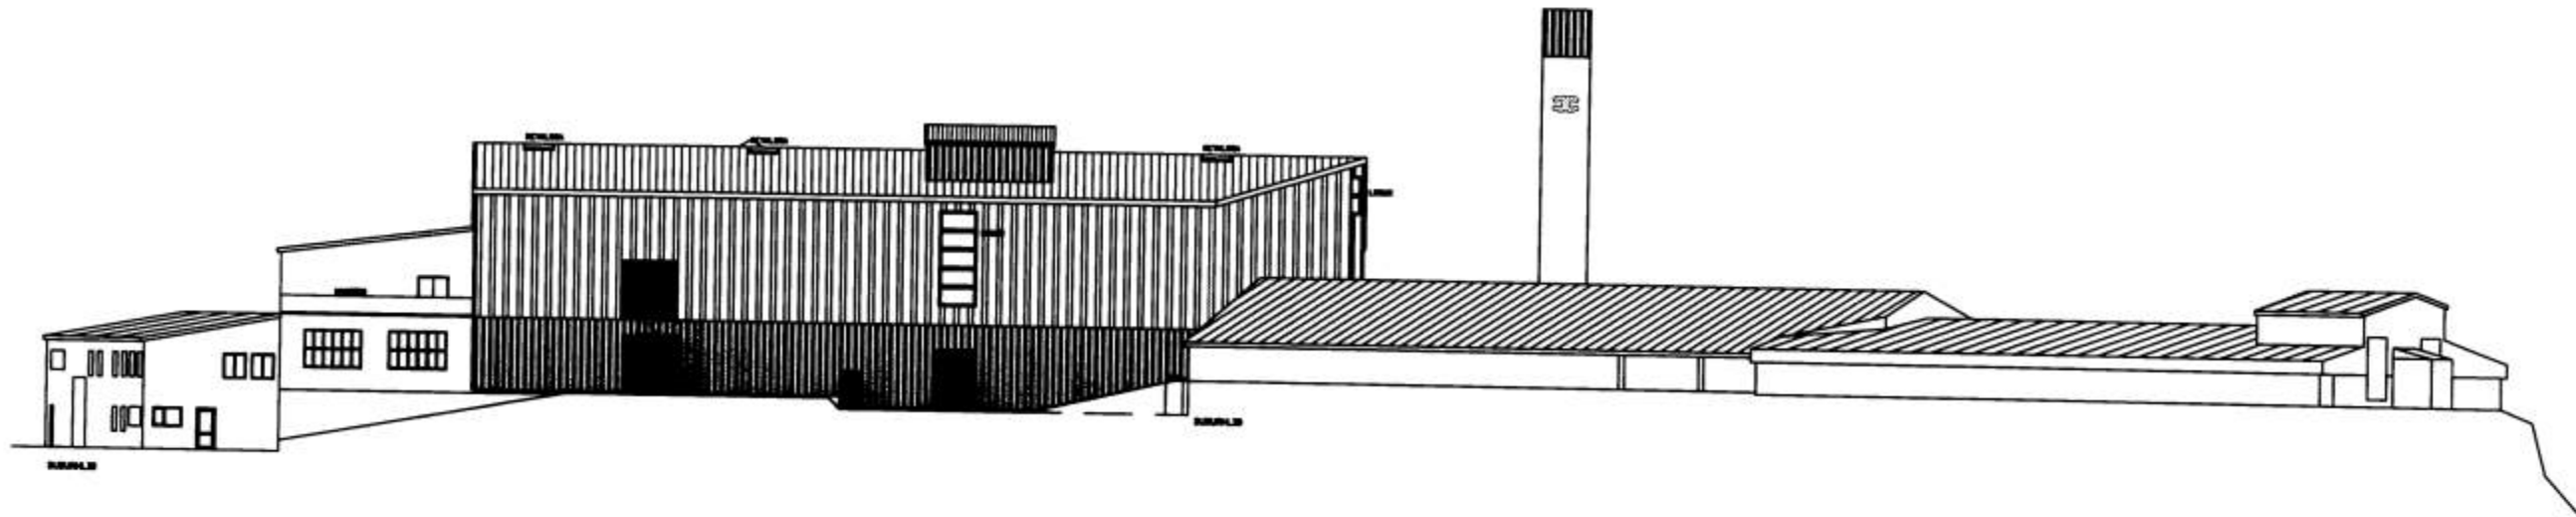



6293

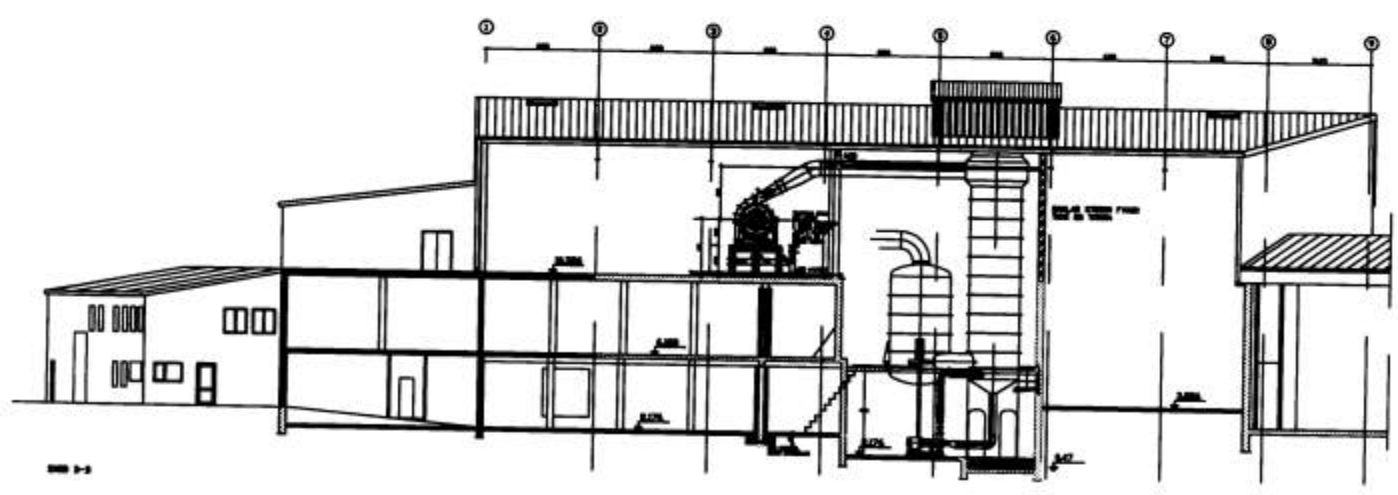

K:\97\9714\FES\vinnu-teikn-2004\9714-101-B.dwg, 13.10.2004 10:11:30, \\tpz\Calcomp\CL600

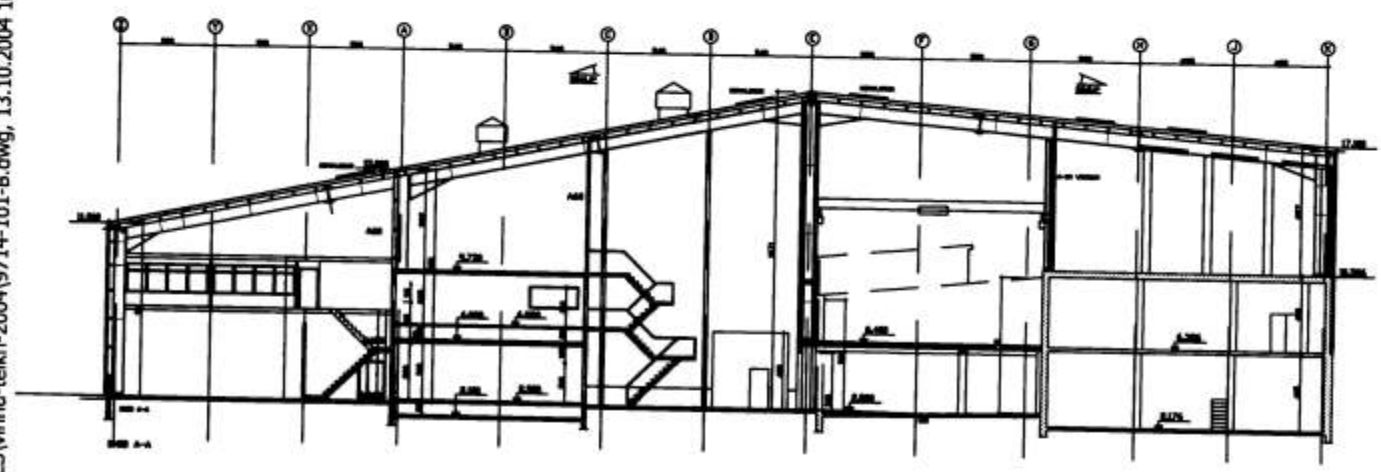

D	27/03 99	LOGUR	H		Dags.	Hannað	Verk.nr	Mælikvarði	Teiknistofa PZ ehf Ráðgjafarverkfræðipjónusta  Verkefni ISFELAG VESTMANNAEYJA BRÆÐSLA ENDUR- OG VIÐBYGGING Verkefni
C	10/01 96	VIÐBYGGING	G		JÚL 97	PZ	9714	1/200	
B	10/12 97	HURDIR	F	SEPT. 04	Yfirfarið	Teiknað	Teikn.nr	Breyting	
A	25/10 75	HURÐ SÚÐURHLÍÐ, LÖFTHÉÐ TÖFLUNERBERGI	E	FEB. 99		FA	114	F	
NR	DAGS.	BREYTING							