



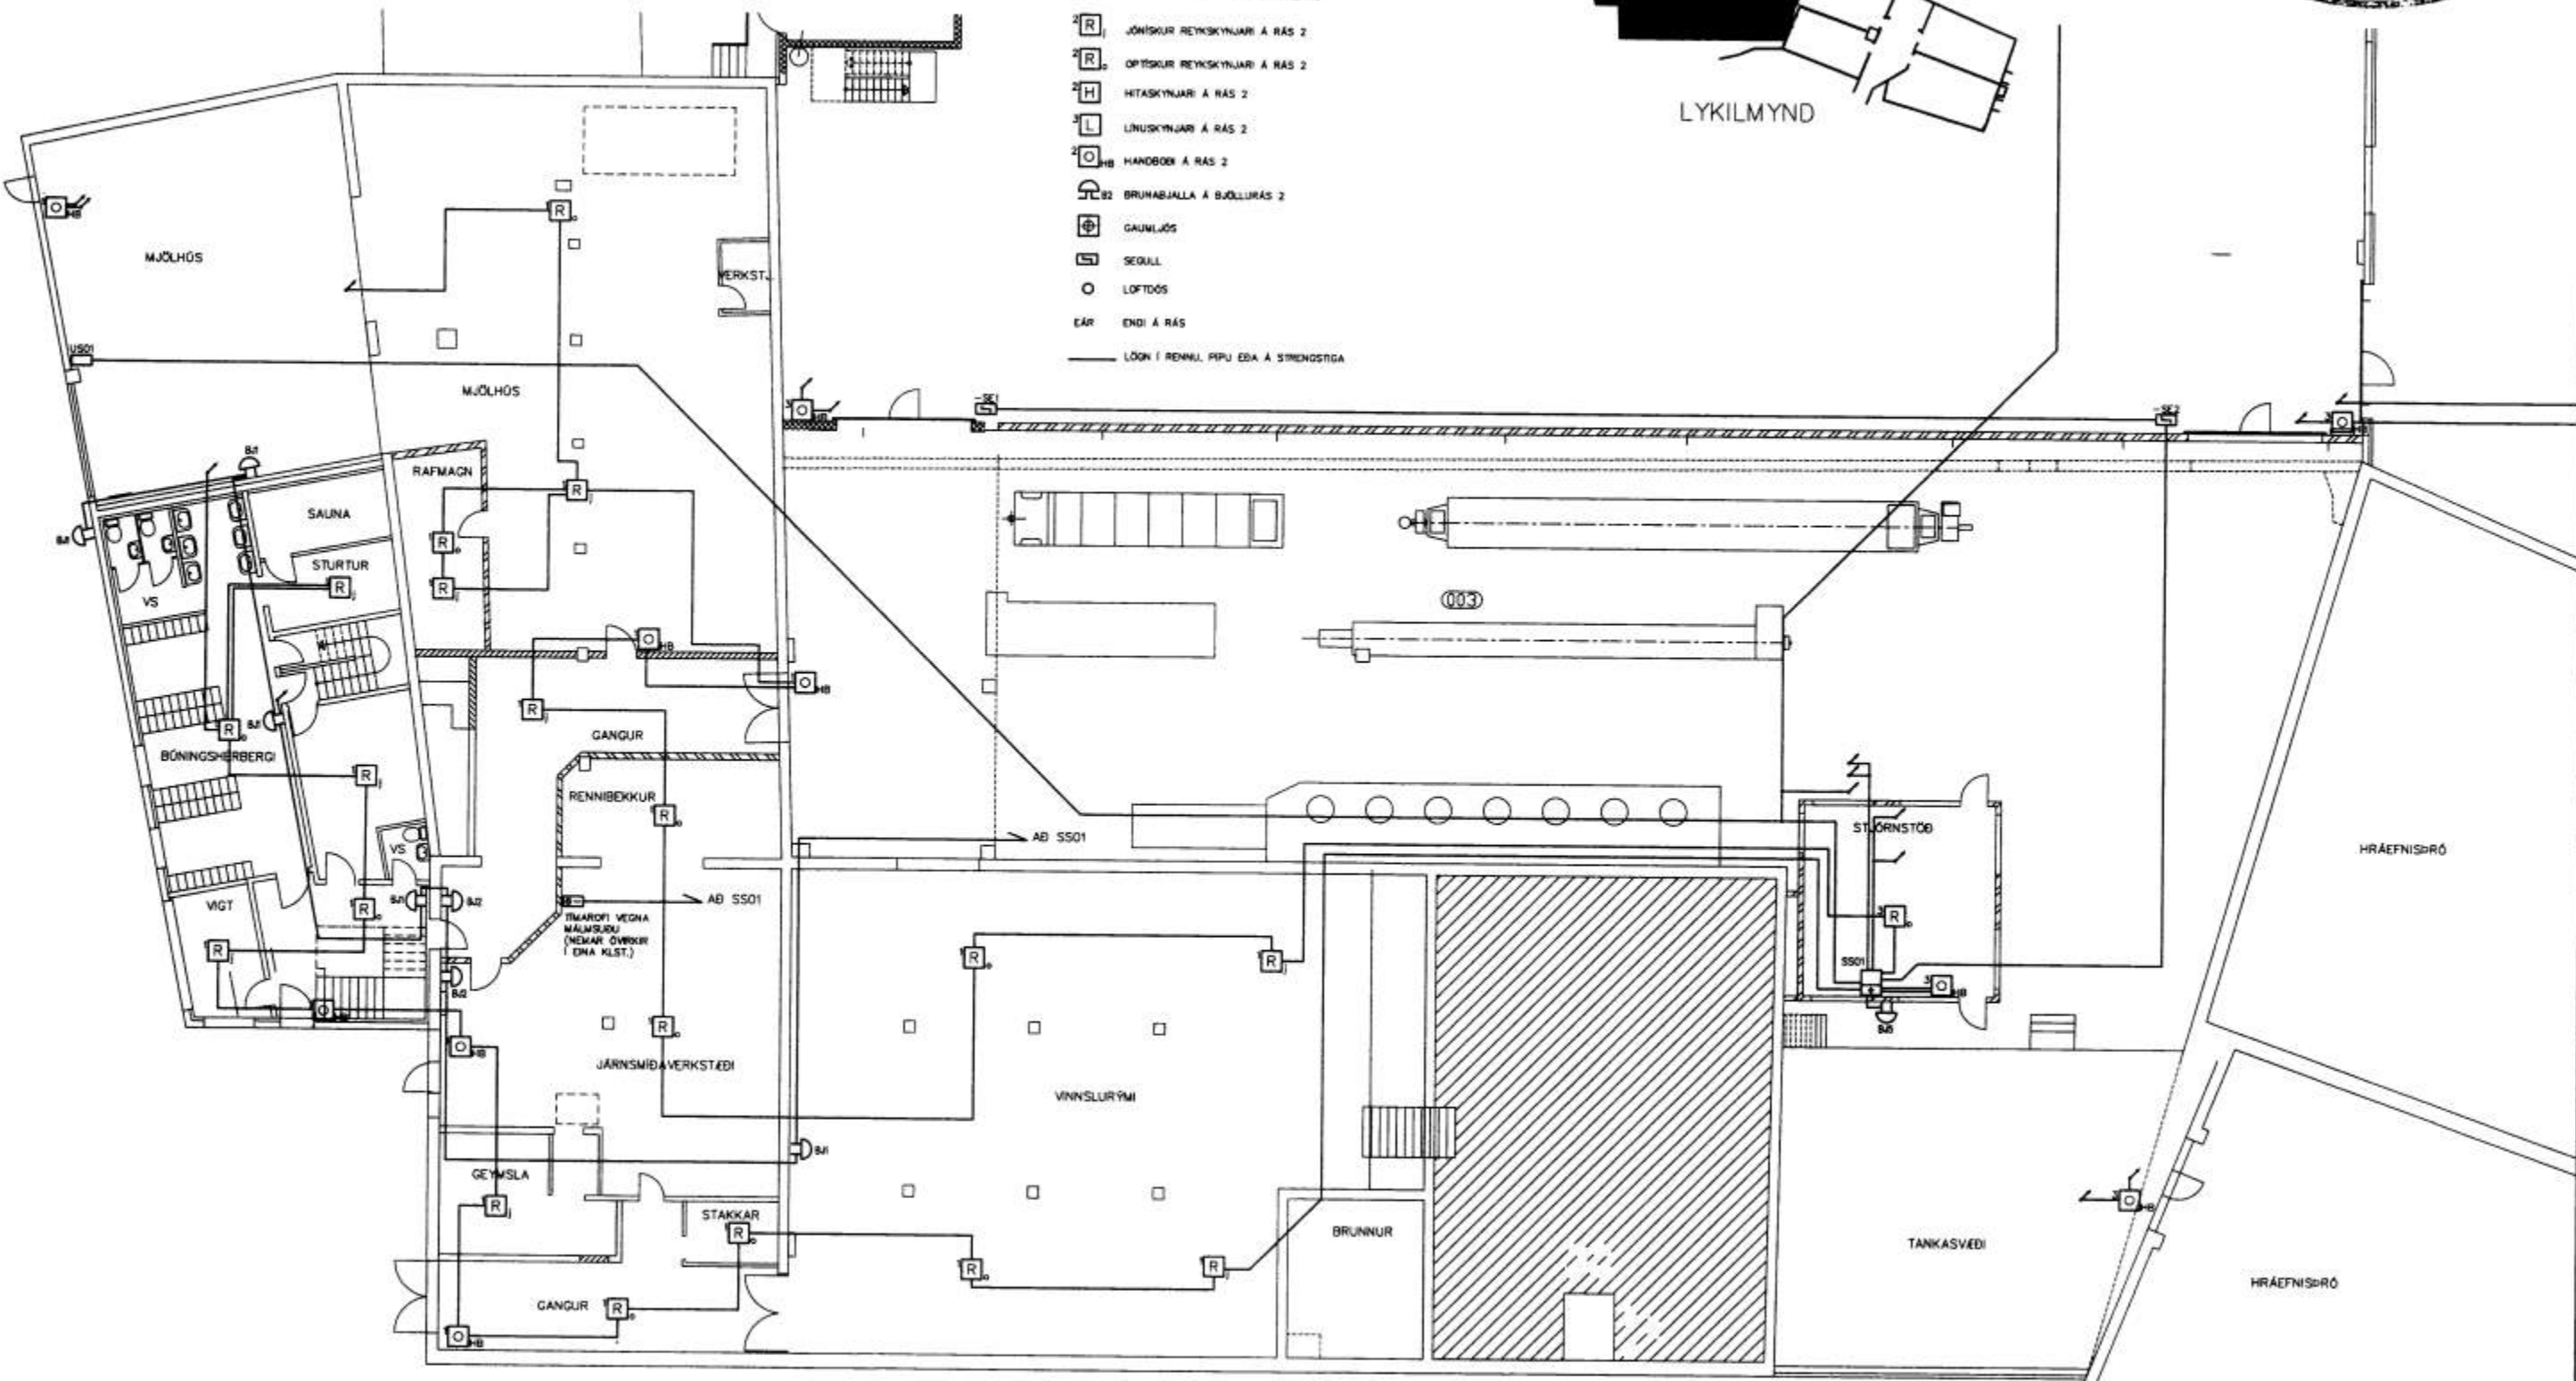

SKÝRINGAR:

VANDA SKAL TIL FRÁGANGS ALLRA LADNA
 STJÓRNSTÖB SKAL VERA AMK. 4RASA
 FYRRI HLÍBENT RASAKERFI MED VISTFÖNGUM
 UNDRISTÖVAR SKULU HAFNA SKJA SEM STNR
 NÖMUR SKYLAJA OG HEITI SVIERS
 RENNUR SKULU VERA AF VEIÐENINGRI GERD
 RENNA MILLI STJÓRNSTÖVAR OG RAFMAGNSTÖFLU SKAL
 VERA MED SKILRÖM MILLI LÖSPENNUN- OG SMÁSPENNULADNA
 SS STJÓRNSTÖB BRUNAVÖRUNARKERFIS
 YT YFIRLITSTAFLA BRUNAVÖRUNARKERFIS
 US UNDRISTÖB BRUNAVÖRUNARKERFIS

- 2[R] JÓNISKUR REYKSKYLIARI Á RÁS 2
- 2[R] OPTISKUR REYKSKYLIARI Á RÁS 2
- 2[H] HITASKYLIARI Á RÁS 2
- 2[L] LÍNUSKYLIARI Á RÁS 2
- 2[OH] HANDBÖB Á RÁS 2
- 2[B2] BRUNABJALLA Á SUÖLLURAS 2
- 2[Φ] GAUMLJÖS
- 2[□] SEQUILL
- 2[○] LOFTDÖS
- 2[—] ENDI Á RÁS
- 2[—] LÖGN I RENNU, PPU EBA Á STRENGSTIGA

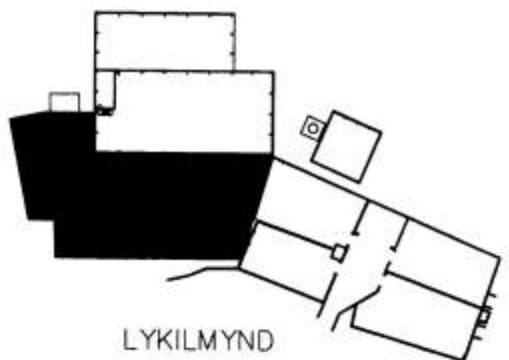

TEKNI	BREYTTI	YFIRF.	SAMR.	ÖTÖ.	DAGS	TEKNI	BREYTTI	YFIRF.	SAMR.	DAGS	TEKNI	BREYTTI	YFIRF.	SAMR.	DAGS	TEKNI	BREYTTI	YFIRF.	SAMR.	DAGS	

HANNAÐ DH
 TEKNI DH
 YFIRF. *RH*
 SAMR. *RH*
 VERNUR 9810
 ÖFNANUM 242-056
 MARS '98

RAFTEIKNING HF
 HÆGJAFKERTREIÐINGAR
 BRUNAVÖRUNARKERFI
 135 REYKJAN

RT

FES - BRÆÐSLA
 1. HÆÐ
 BRUNAVÖRUNARKERFI
 TEKNI NR. 64.5.1.1 NESTA TEKNI NR. 64.5.1.2 01G