
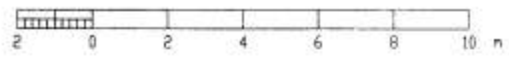
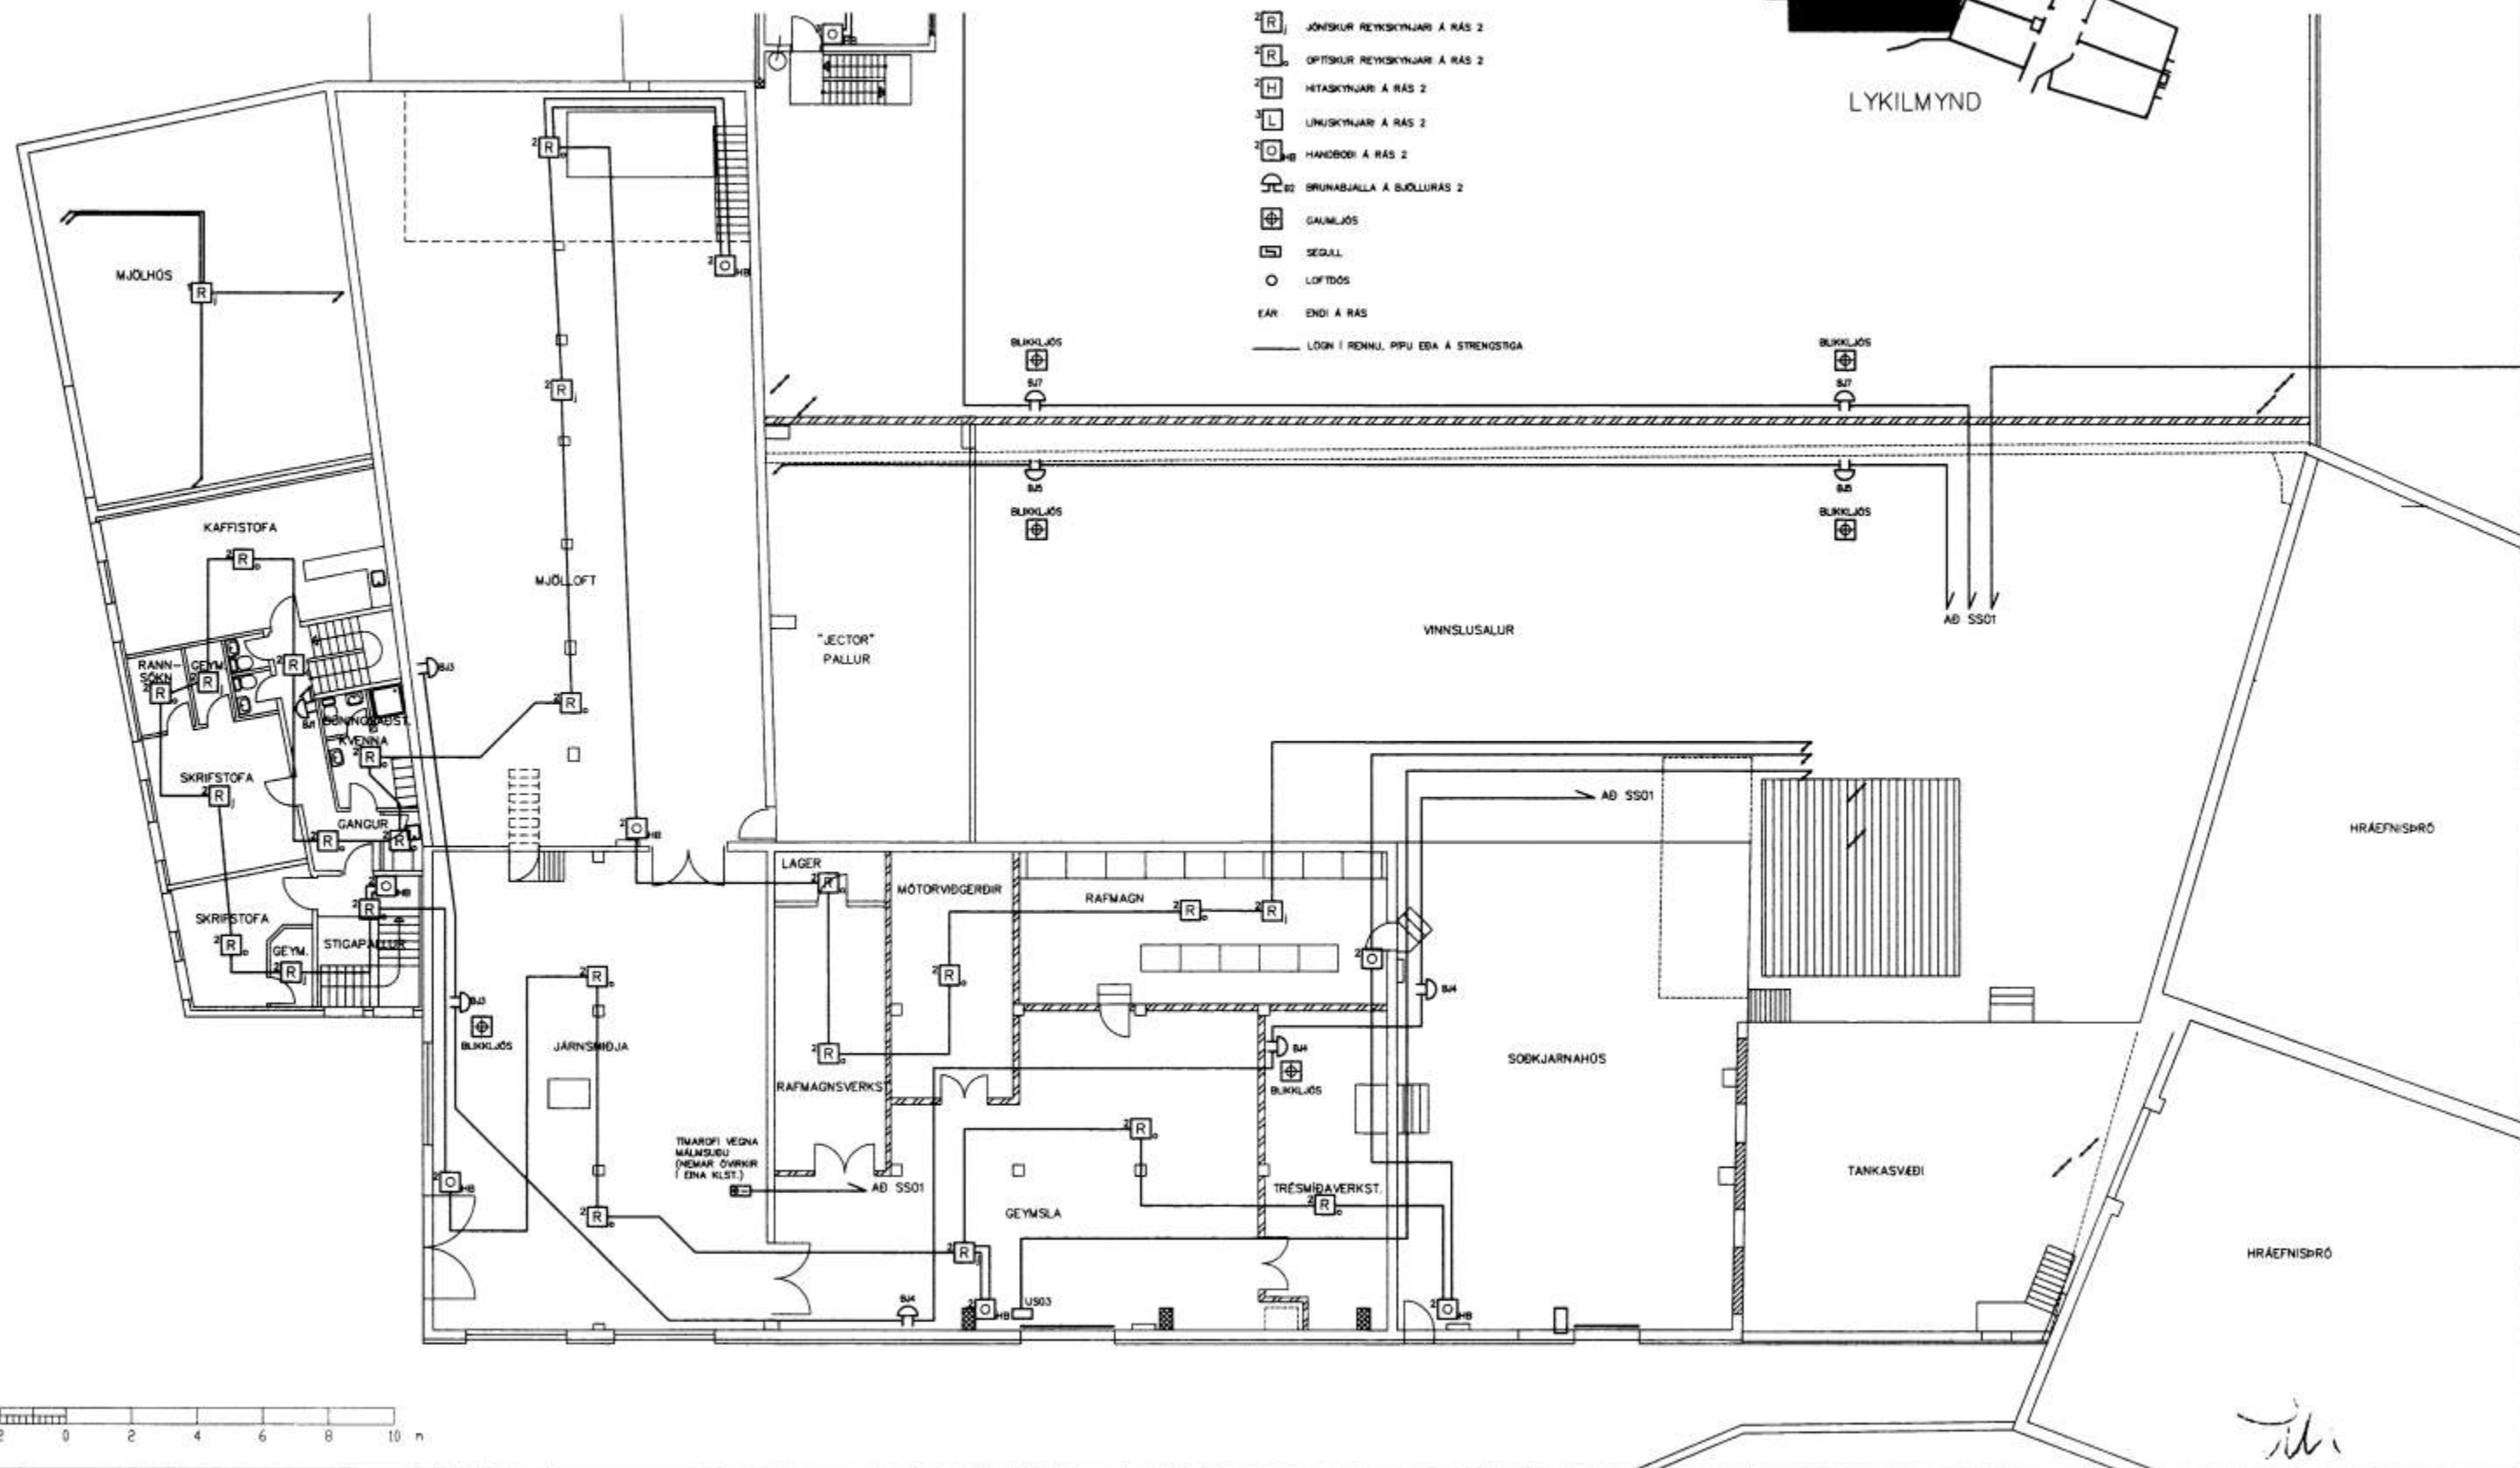


SKÝRINGAR:

VANDA SKAL TL FRÁGANGS ALLRA LAGNA  
 STJÓRNSTÓÐ SKAL VERA AMK. 4RÁSA  
 FYRIR HJÓRRENT RÁSAKERFI MED VÍSTÖNGUM  
 UNDRSTÖÐVAR SKULU HAFA SKJA SEM SYNR  
 HÓMUR SKYNNARA OG HETT SVÆÐIS  
 RENNIKUR SKULU VERA AF HJÓRRENDRI GERÐ  
 RENNA MÖLLU STJÓRNSTÖÐVAR OG RAFMAGNSTÖÐLU SKAL  
 VERA MED SKULÖM MÖLLU LAGSPENNUNU OG SMÁSPENNULAGNA

- SS STJÓRNSTÓÐ BRUNAVÖRUNARKERFIS
- YT YFIRLITSTAFLA BRUNAVÖRUNARKERFIS
- US UNDRSTÓÐ BRUNAVÖRUNARKERFIS
- [R] JÓNISKUR REYKSKYNNARI Á RÁS 2
- [R] OPTISKUR REYKSKYNNARI Á RÁS 2
- [H] HITASKYNNARI Á RÁS 2
- [L] LUNASKYNNARI Á RÁS 2
- [O] HANDBÓDI Á RÁS 2
- [B] BRUNABJALLA Á BJÖLLURAS 2
- [⊕] GAUMLJÓÐ
- [⊖] SEÐULL
- [○] LOFTBÓÐ
- EAR ENDI Á RÁS
- LOGN Í RENNU, PÍPU Eða Á STRENGSTIGA

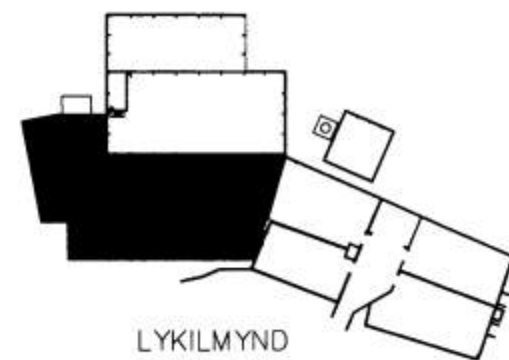

016		DAGS		TEKNI		BREYTTI		YFRF.		SAMR.		016		DAGS		TEKNI		BREYTTI		YFRF.		SAMR.		DAGS		MARS '98		DRÖGMAÐUR DH TEGN. DH YFRF. SAMR. MÖNN. 9810 GEYMSLA 242-058 105 NEYLANN		RAFTEIKNING HF RADGLAFVÍSNOTFÉLLAGAR BORGARTOWN 17 105 NEYLANN		FES - BRÆÐSLA 2. HÆÐ BRUNAVIÐVÖRUNARKERFI		TEKN. NR. 64.5.2.1 NÆSTA TEKN. NR. 64.5.2.2 016	
-----	--	------	--	-------	--	---------	--	-------	--	-------	--	-----	--	------	--	-------	--	---------	--	-------	--	-------	--	------	--	----------	--	--	--	---	--	---	--	---	--