



SUÐURHLIÐ

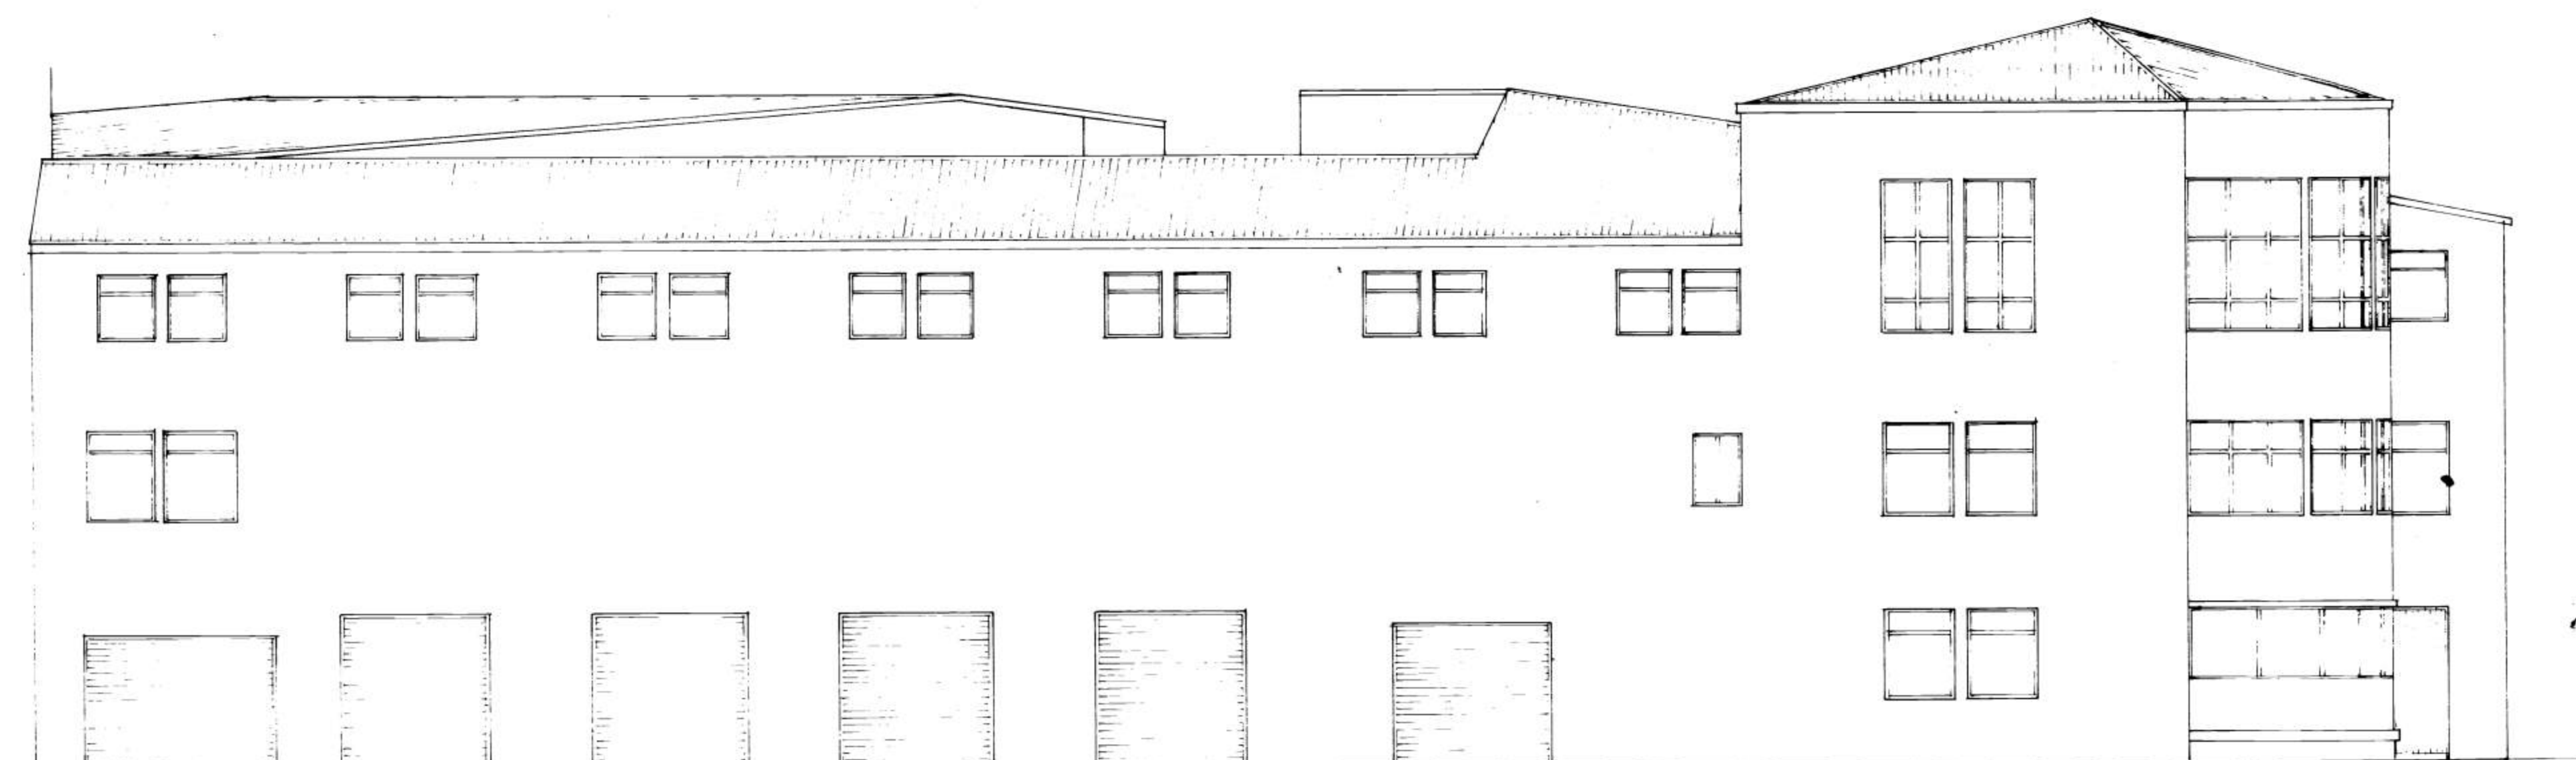

VESTURHLIÐ

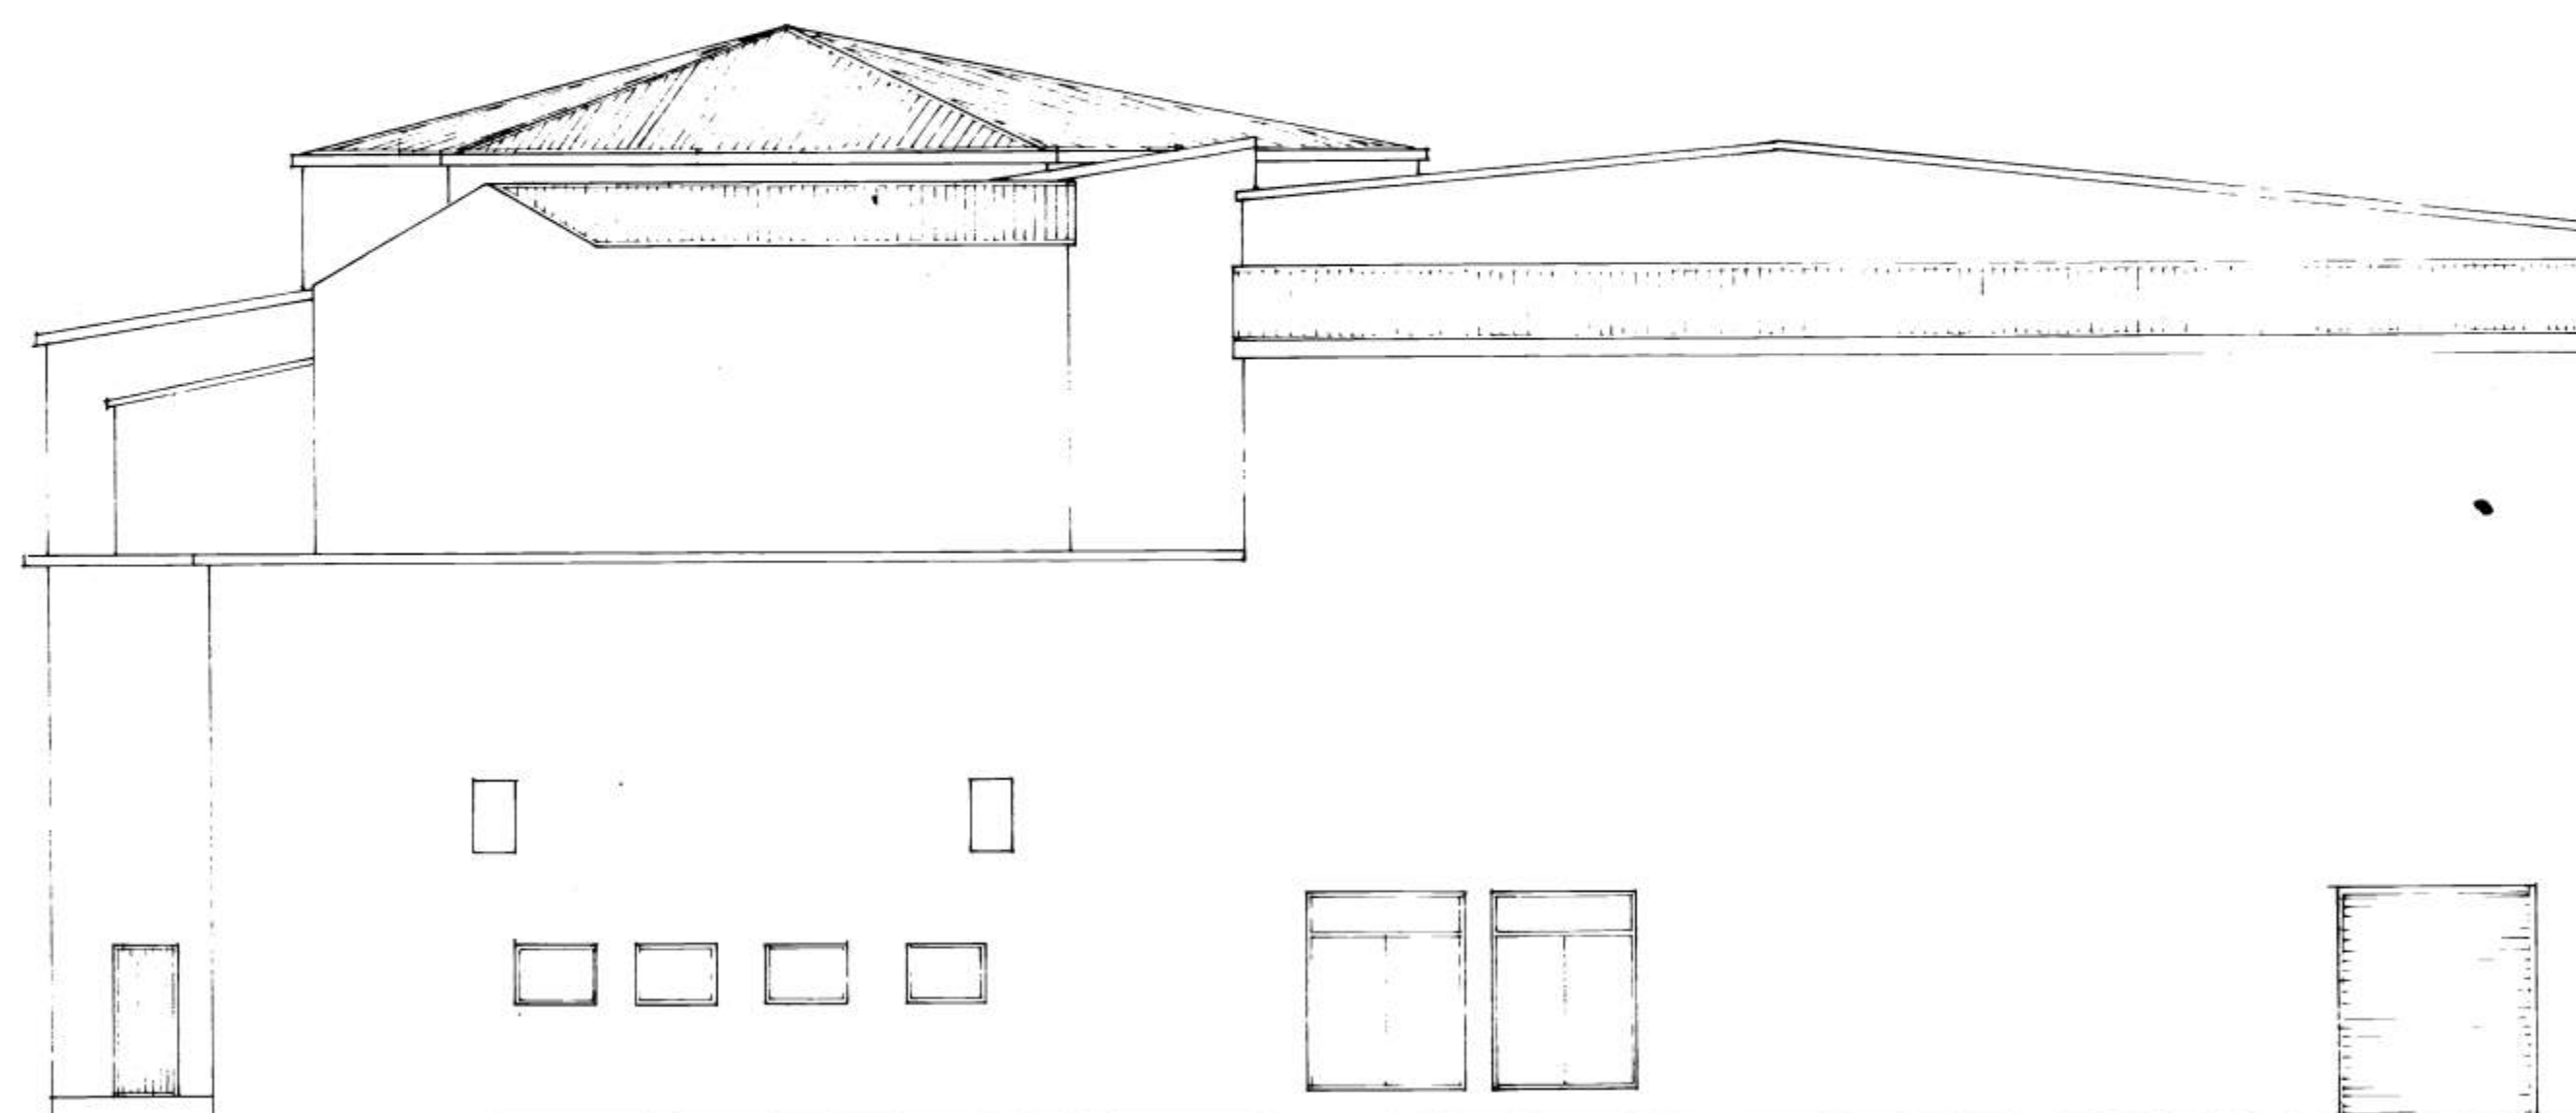

AUSTURHLIÐ

F			VERK	ÍSÉLAG VESTMANNAEYJA.
E			UPPMÆLING	
D			ÚTLIT	
C				
B				
A				
BR.	DAGS	BREYTING	TEIKN NR 8	AF 8626
PALL ZOPHONIASSON			HANNAÐ	TEIKNAD MG
BYGGINGAÆKNIFRÁÐINGUR			KVARDI 1: 100	
KIRKJUVEGI 23 S 98 2711			DAGS. SEPT. 1986	
900 VESTMANNAEYJUM				