



SNID A-A

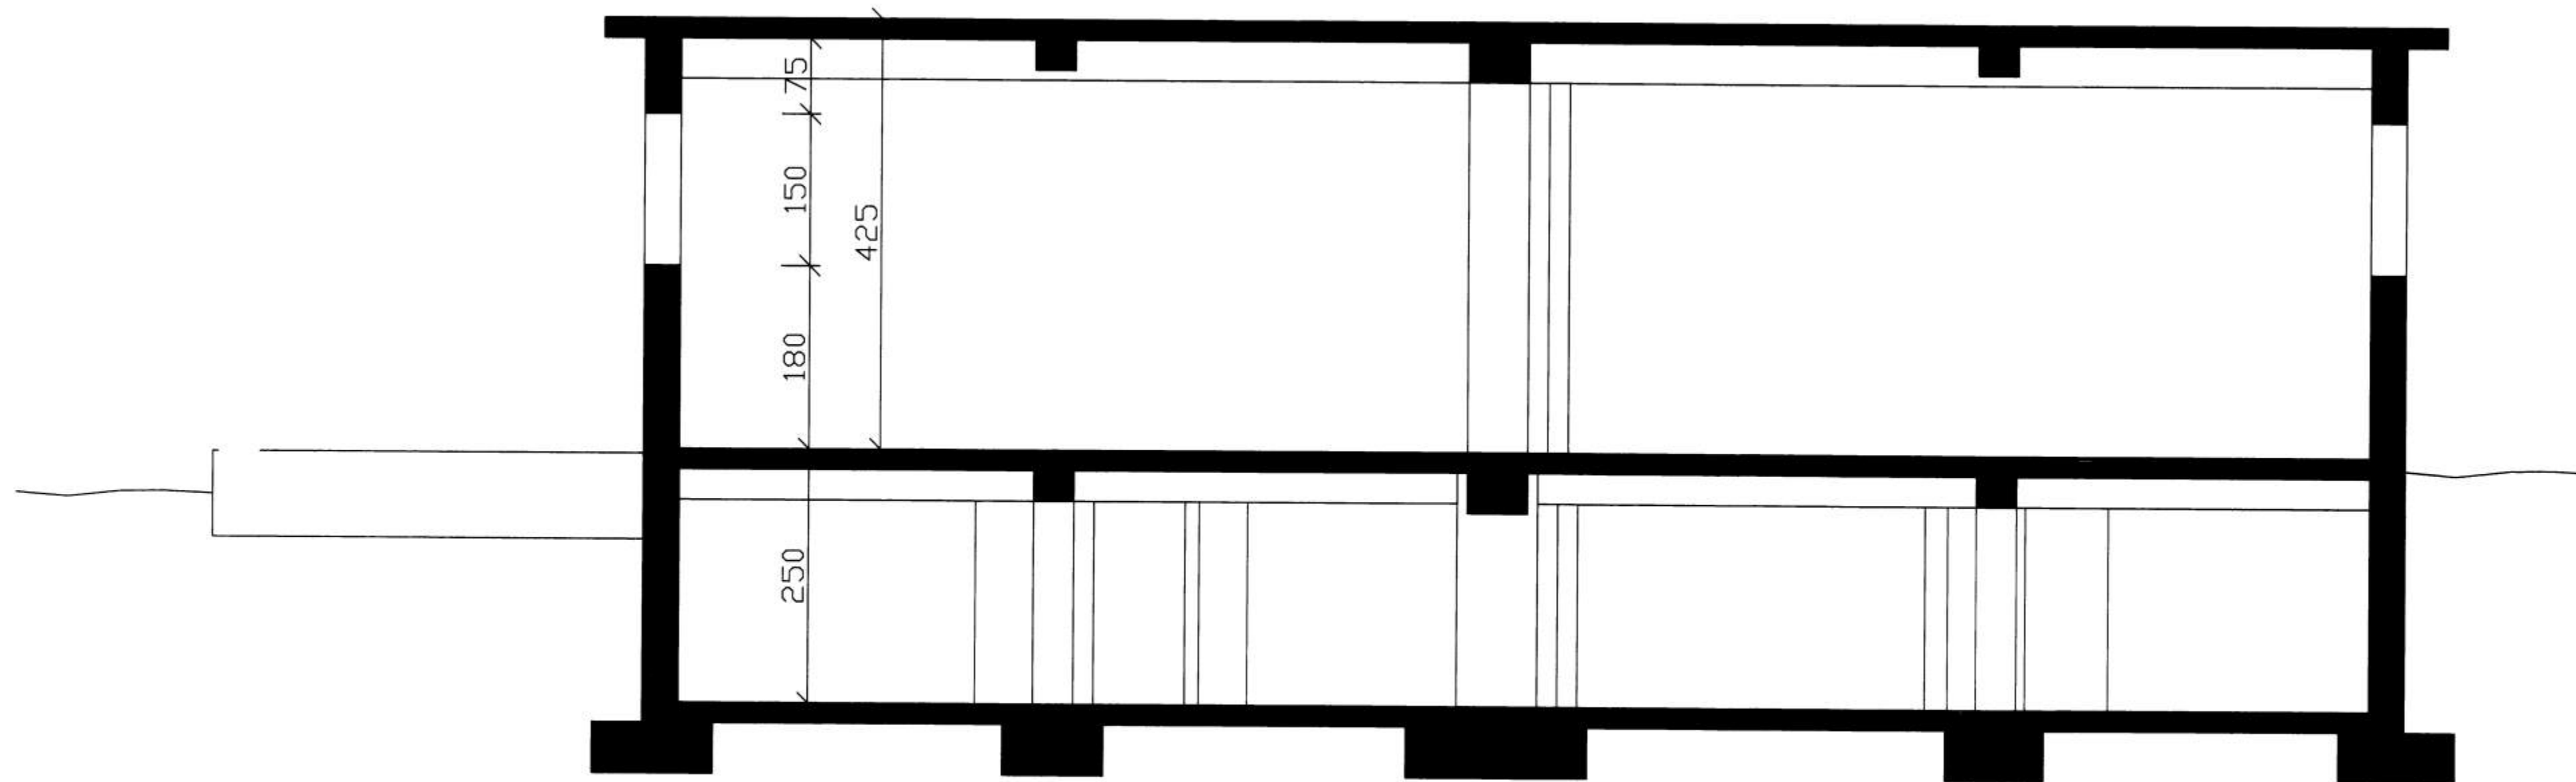

SNID B-B

SAMÞYKKT AF BYGGINGARFULLTRÚD.

  
 BYGGINGARFULLTRÚÐ / VESTMANNNAEYJUM

NR	DAGS.	BREYTING
A		
B		
C		
D		
E		
F		
G		
H		

SKÝRINGAR

SJÁ TEIKNINGU NR. 104  
  
 HLUTATEIKNING  
 SJÁ TEIKNINGU NR. 108

**Teiknistofa PZ ehf**  
 Ráðgjafarverkfræðipjónusta



Kirkjuvegi 23 900 Vestmannaeyjum Sími 481-2711 Fax-481-3076  
 Heimasíða <http://www.teiknistofa.is> Netfang [pz@teiknistofa.is](mailto:pz@teiknistofa.is)

Verkefni  
 MIDSTÖÐIN, STRANDVEGUR 30 OG  
 TANGAGATA 12 VESTMANNNAEYJUM  
  
 Verkefni  
 SNID A-A OG B-B

Dags.	Hannað	Verk.nr	Mælikvarði
28.10.04	PZ	0425	1:50
Yfirarið	Teiknað	Teikn.nr	Breyting
	EA/BB	106	
Samþykkt			