SAMÞYKKT Í SKIPULAGSNEFND

10 FEB 2000

BYGGINGARFULLTRÚINN Í VESTMANNAEYJUM

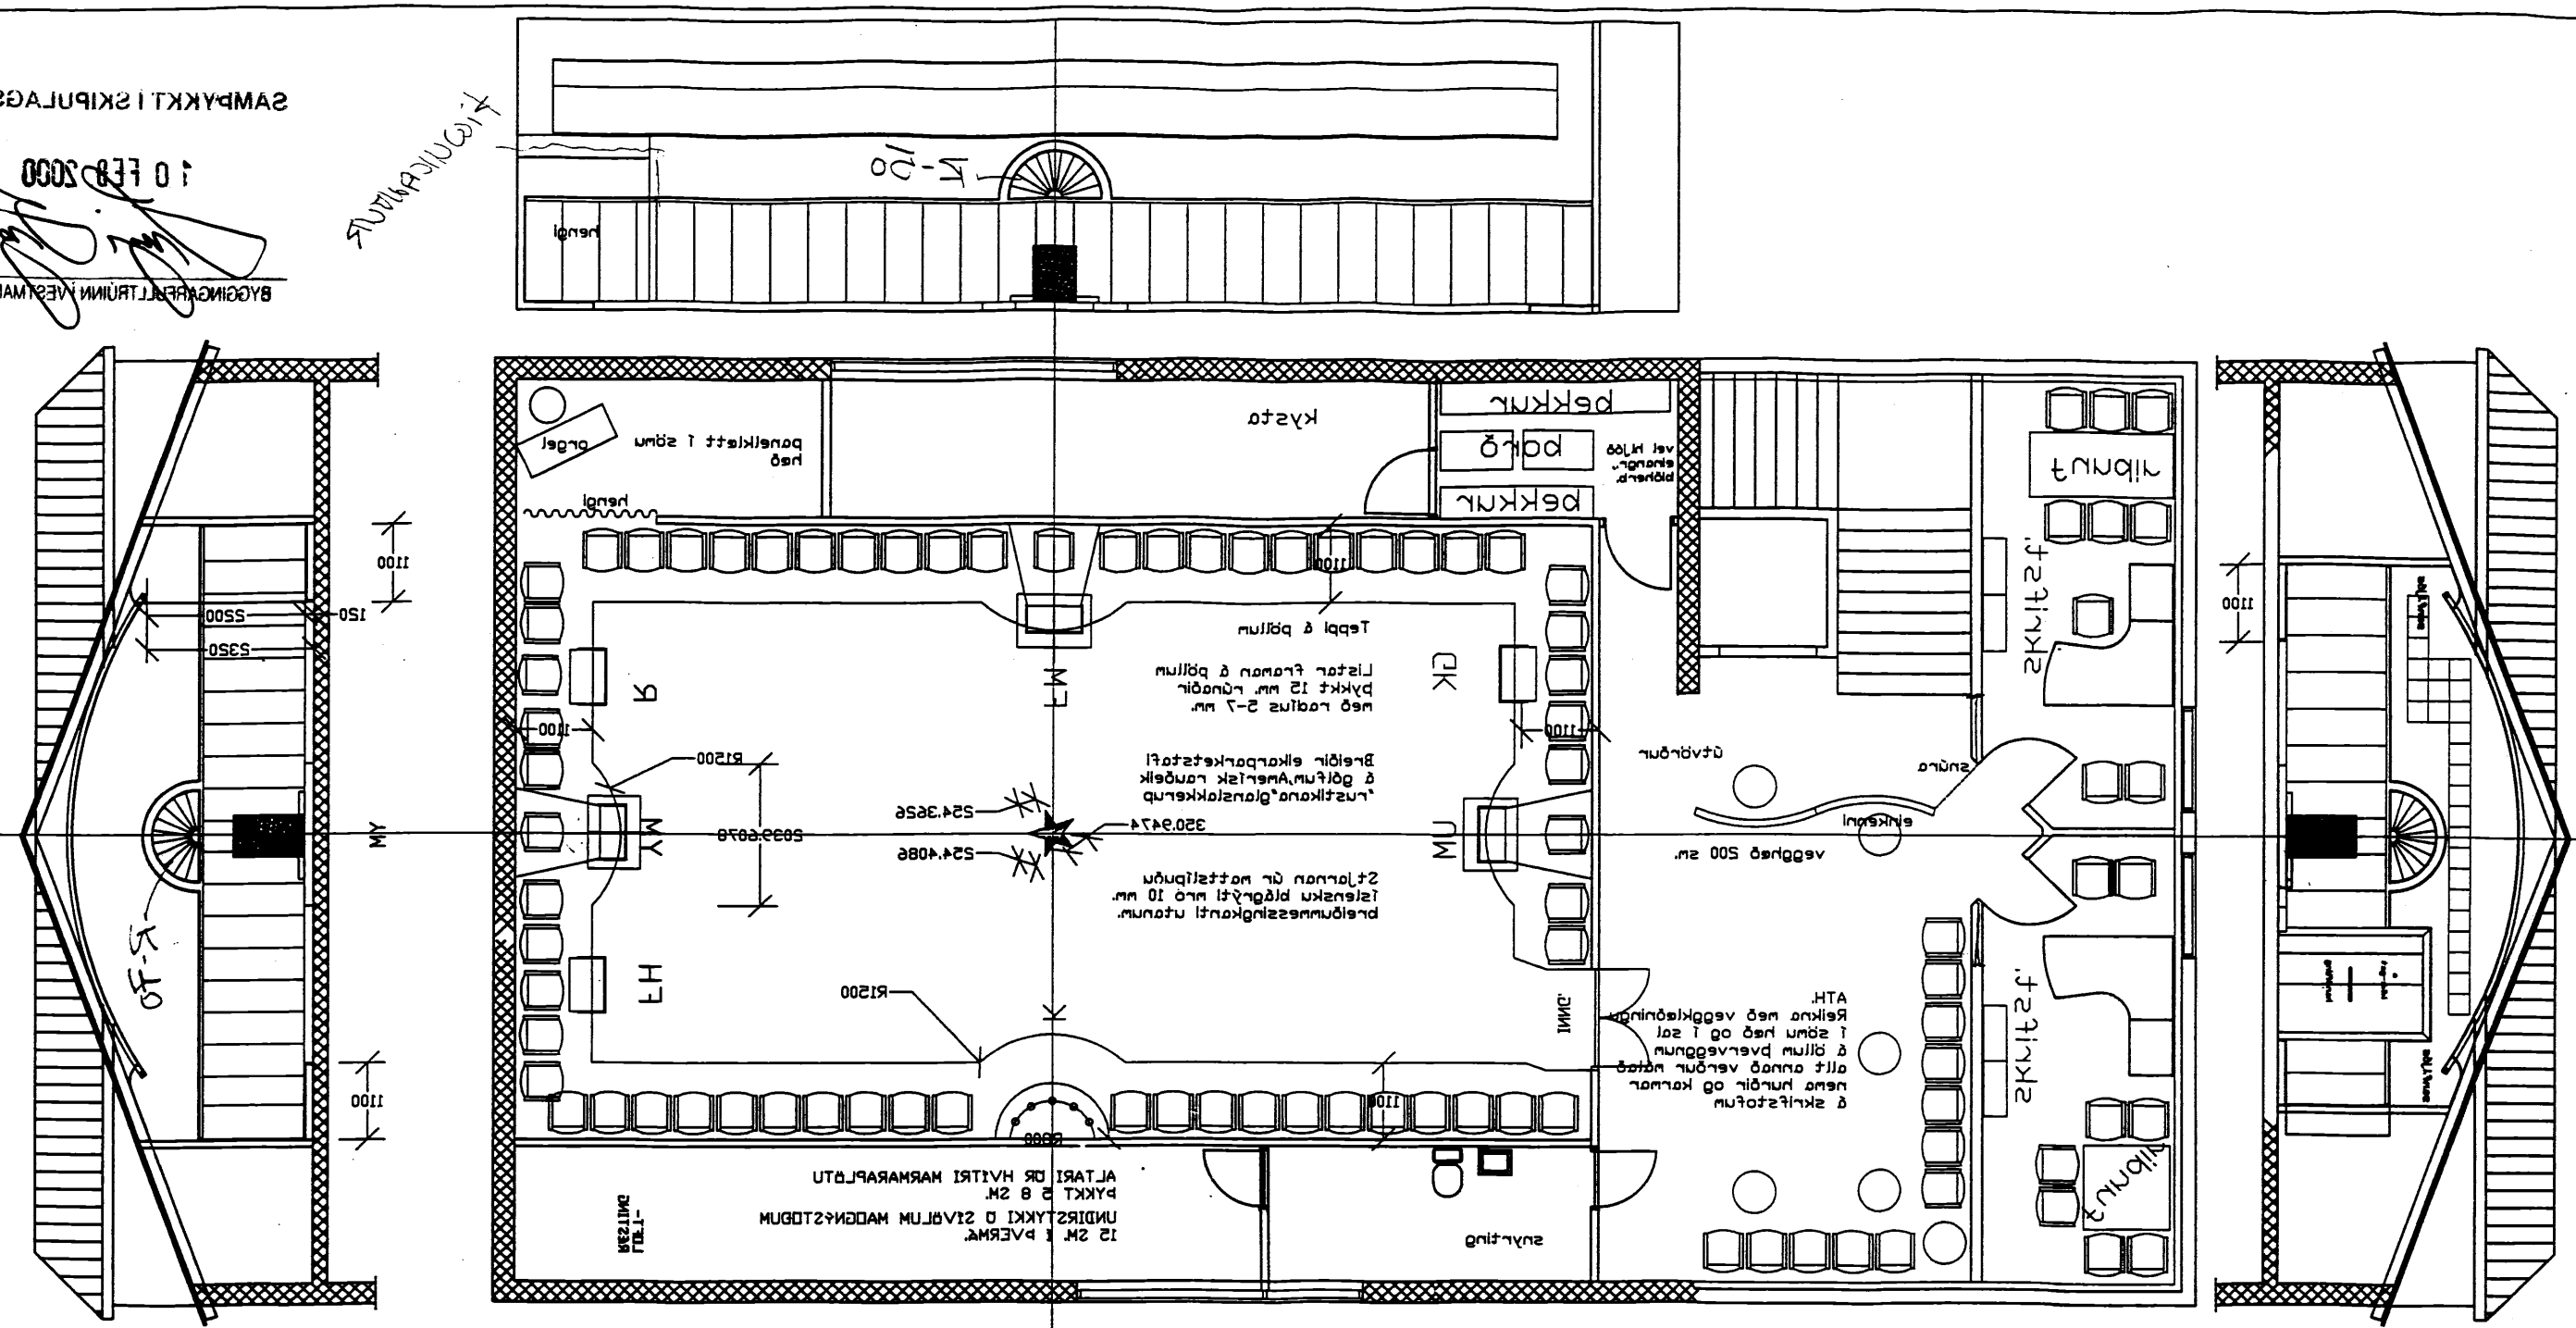
Hengi
K-10
Hengi
Handrið
Pípugrind
Pípugrind
Handrið
Handrið
Handrið