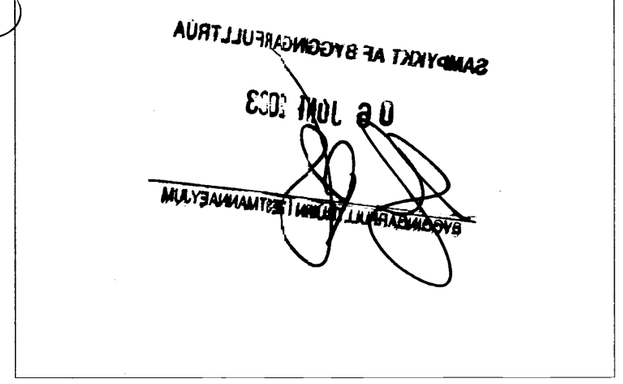

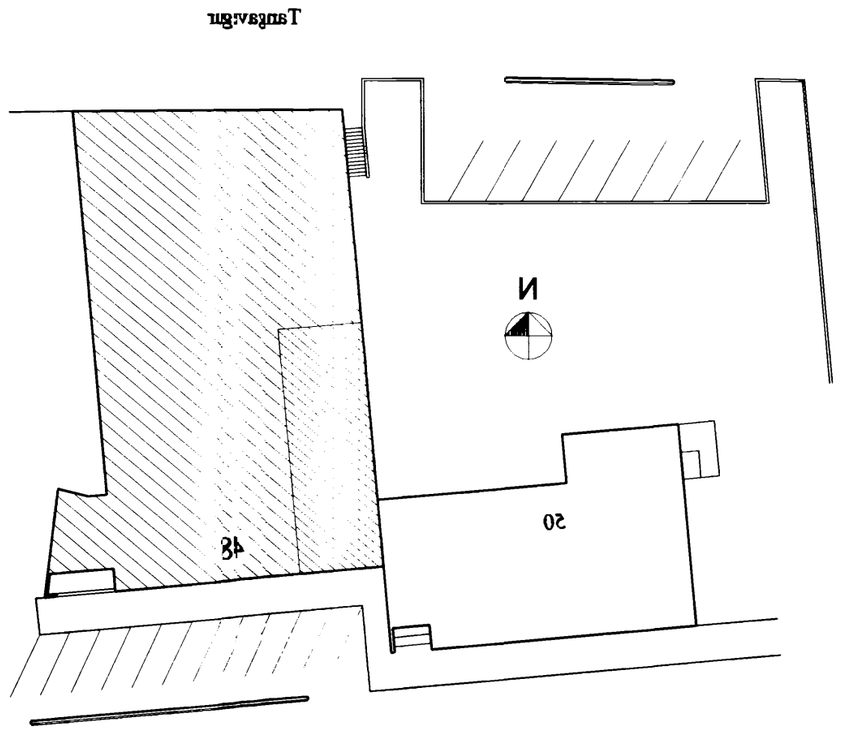

Afstöðumynd 1:500

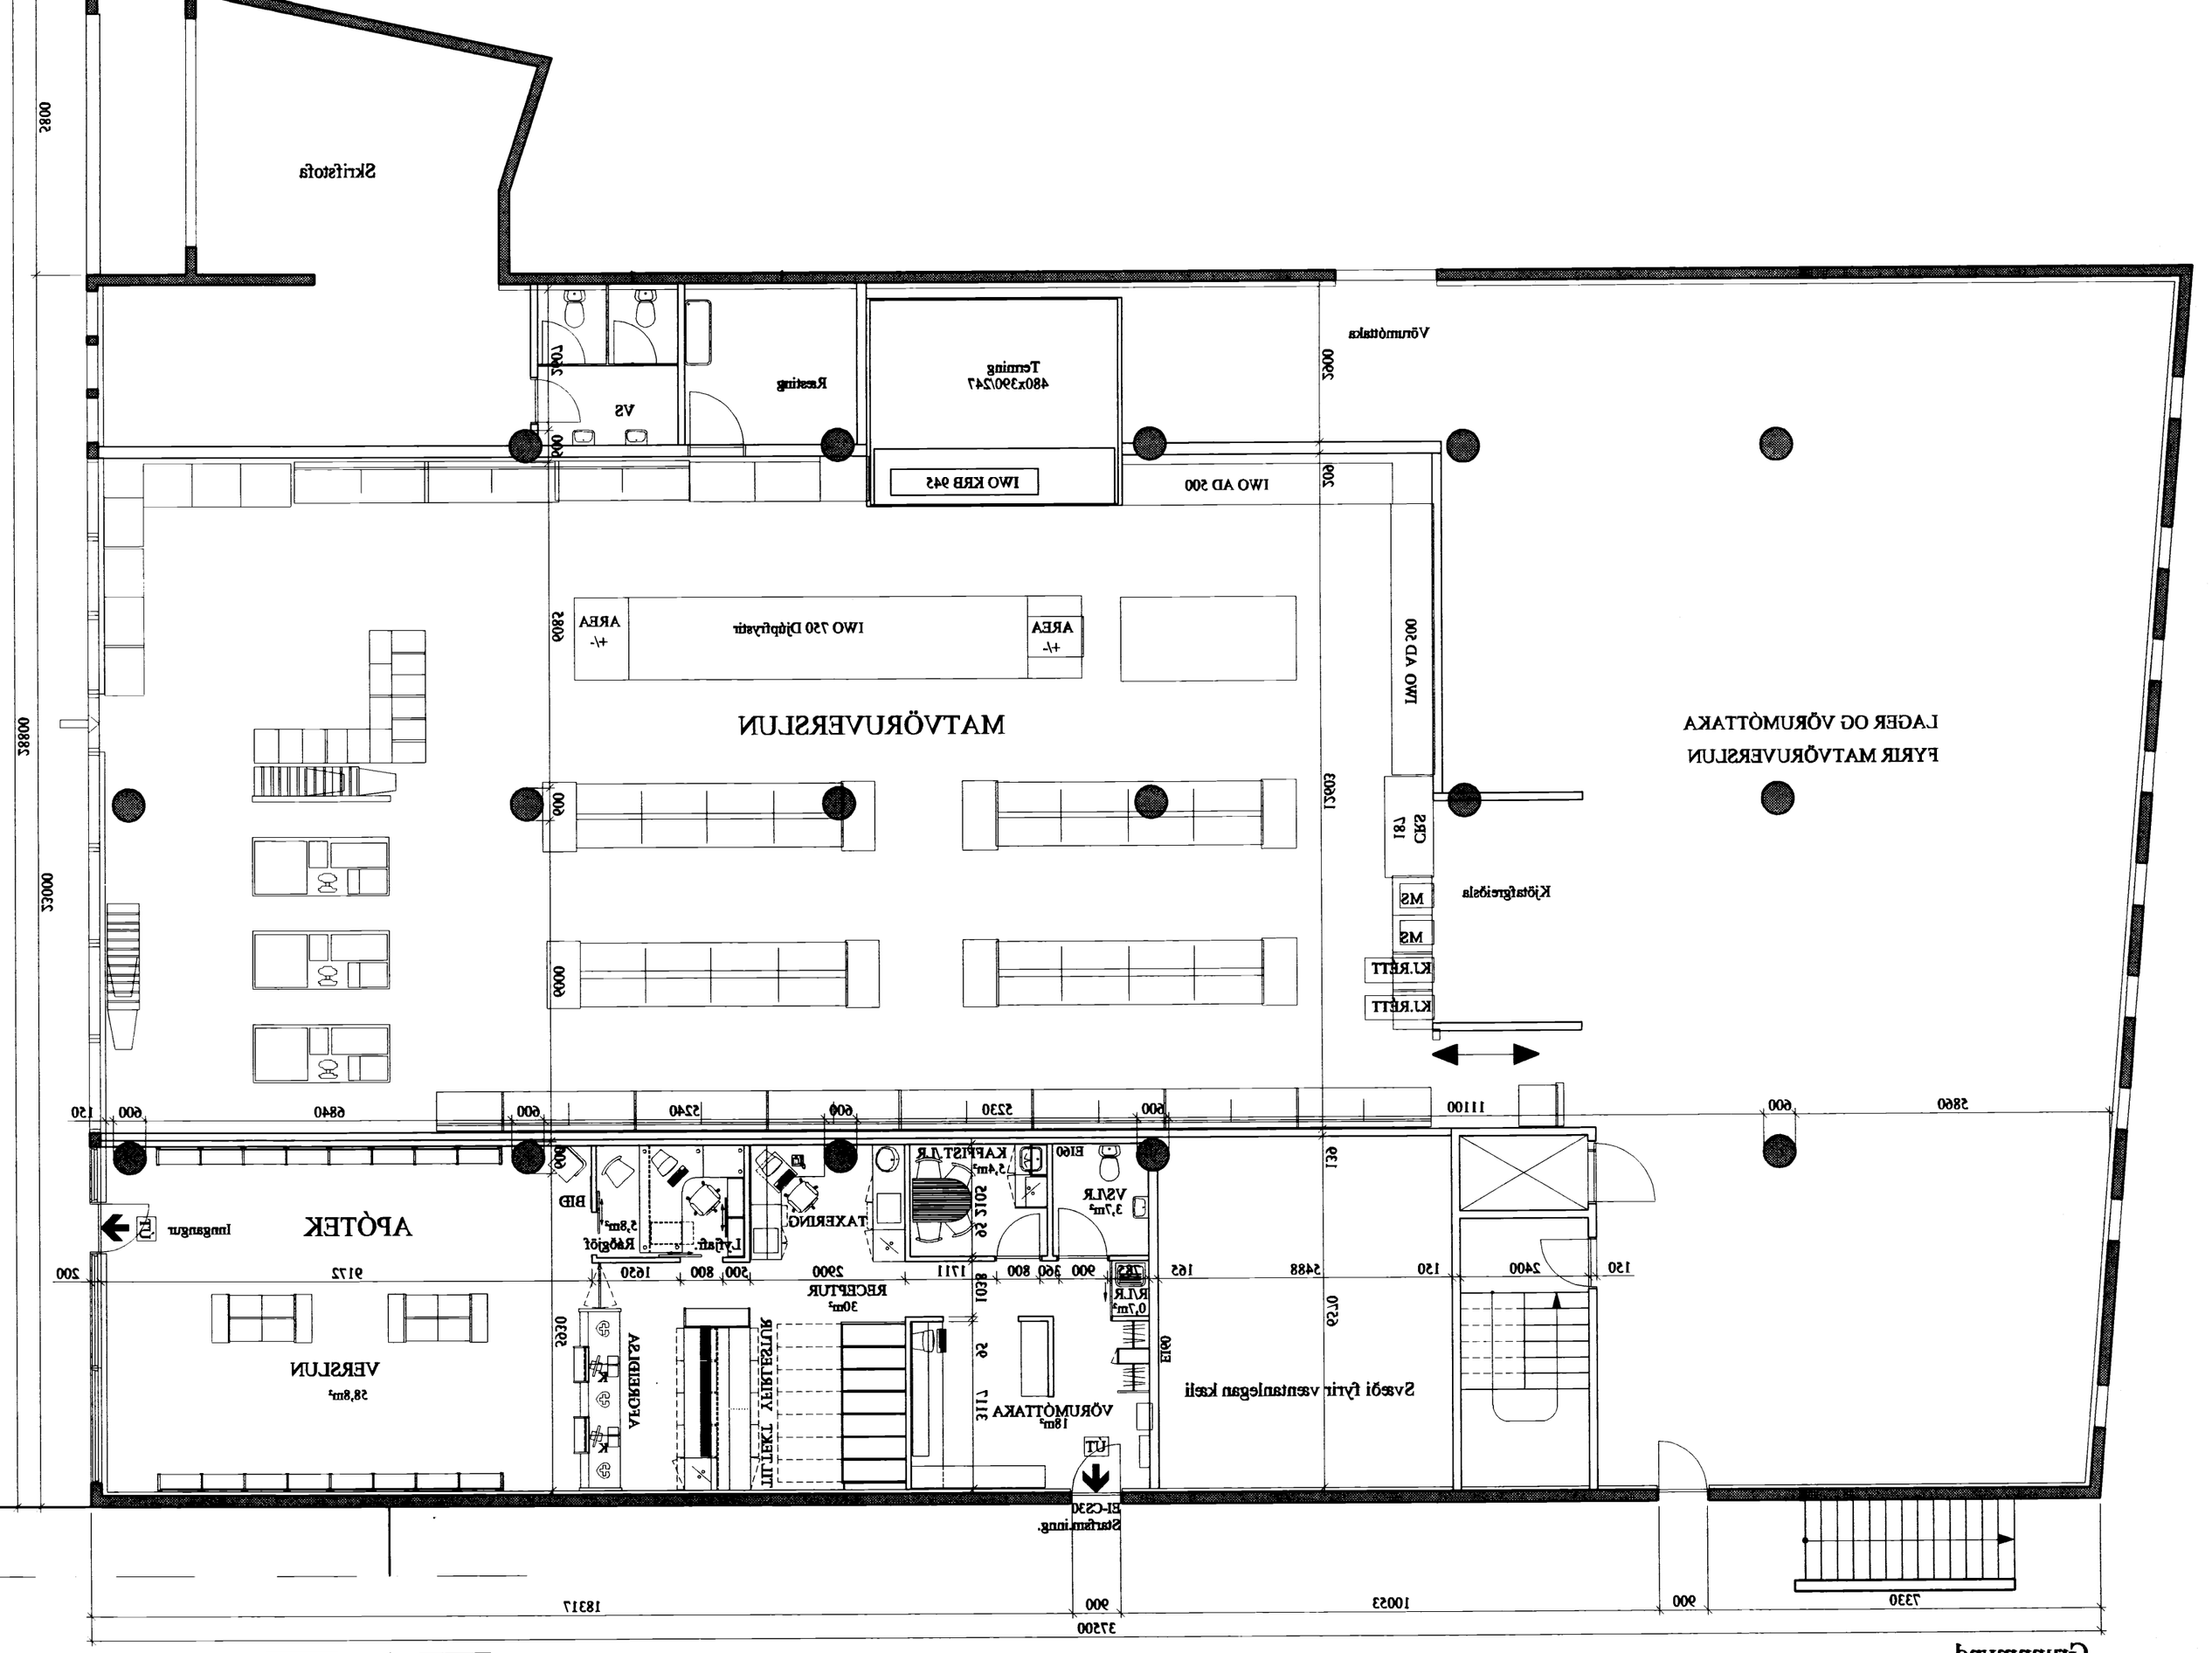

SKÝRINGAR

Uppdrættur byggður á eldri teikningum og uppmælingum.
Sótt er um leyfi til að innrétta apótek í ónýttum hluta verslunarhúsnæðis og jafnframt um leyfi til að setja hurð fyrir vörumóttöku og starfsmannainngang á austurhlið, hurðin verður stálhurð EI-CS60.
Rýmið verður skilið frá verslun Krónunar með EI60 veggj, allir milliveggir í rýminu verða úr gifsi á blikkuppistöðum.
Apótekið er með sjálfstætt viðvörunarkerfi tengt stjórnstöð,
handslökkvibúnaði verði komið fyrir í samráði við eldvarnaeftirlit.

TEIKNISTOFAN UPP, Á LOFTI		
verkheiti: STRANDVEGUR 48-50 VESTMANNAEYJAR		
	Hans Unnþór Ólason Innanhúss arkitekt Drangahrauni 8 220 Hafnarfjörður sími 565-1525 fax 565-1529	GRÍMUMYND ÓLÍ.Í AFSTÖÐUMYND
	dags. 21.03.2023	blöð nr. 1 AF 1
		m.k.v. 1:100
hannað H.U.Ó	teiknað A.E	laun nr. 01-01-01
prófun Reynir Sæmundsson arkitekt FAÍ kt.010656-5759		
prófun		