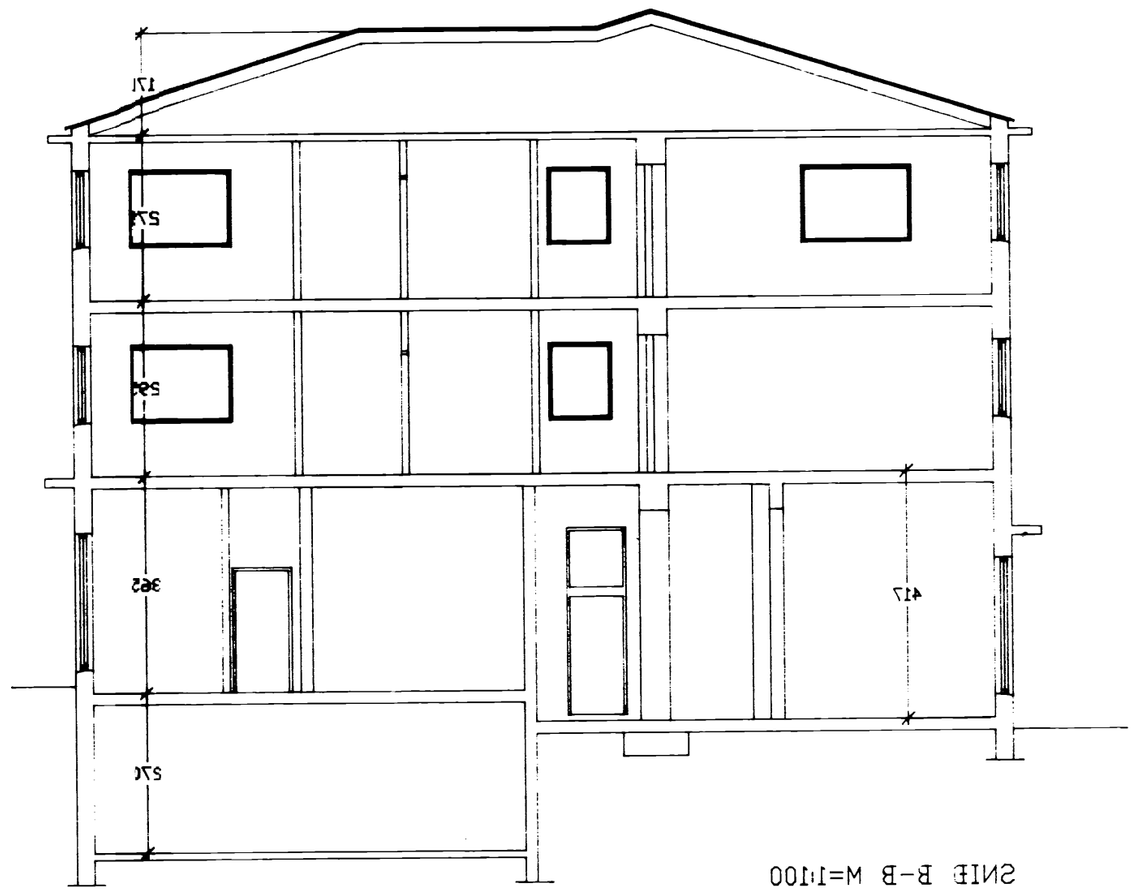

SNIÐ B-B M=1:100

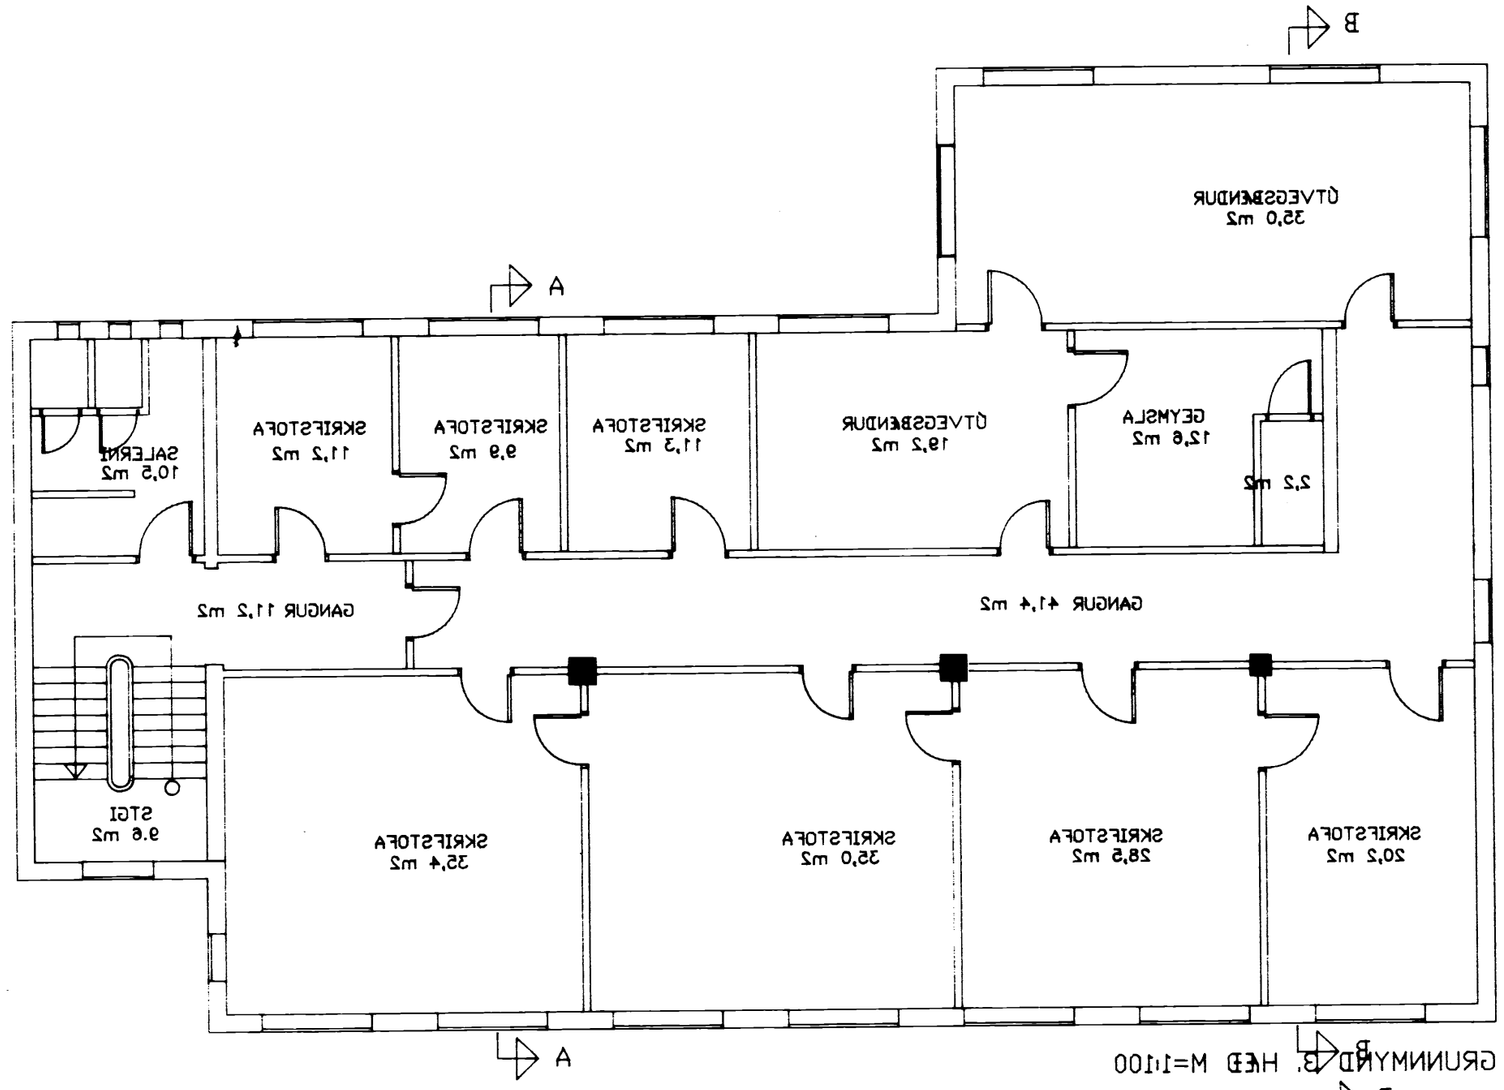

GRUNNMYND 3. HÆÐ M=1:100

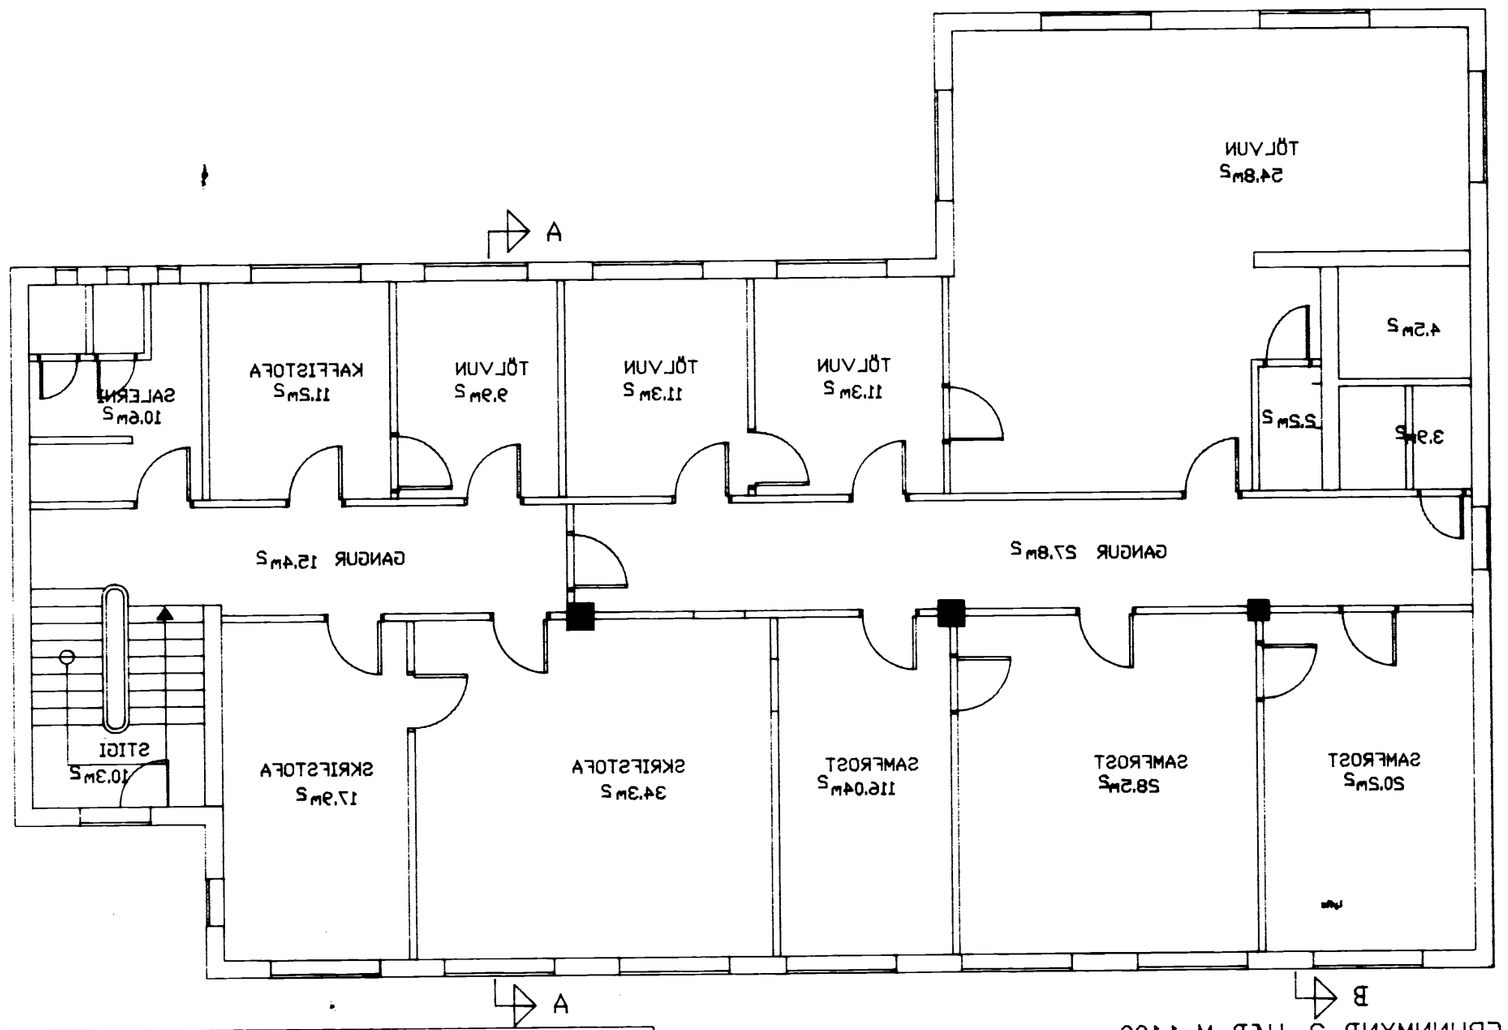

GRUNNMYND 2. HÆÐ M=1:100

TEIKNING ÞESSI ER MEÐAL ANNARS BYGGÐ
Á UPPMÆLINGU OG TÖLVUTEIKNINGU
BÆJARTÆKNIFRÆÐINGSINS Í VESTMANNAEYJUM

breyting A	breyting C	verkheiti	STRANDVEGUR 50 VESTMANNAEYJUM	PÁLL ZÓPHÓNÍASSON TEIKNISTOFA	verk nr. 9414 / dags NAÍ 94
breyting B	breyting D	verkefni	2,3. HÆÐ OG SNIÐ B-B UPPMÆLING	RÁÐGJAFAVERKFRÆÐIÞJÓNUSTA F.R.V. KIRKJUVEGI 23 900 VESTMANNAEYJUM SÍMI 98-12711 12239 TELEFAX 98-13076	breyting
mælikv. 1:100	teikn. EA	hannað			teikn. nr. 2