



lárka 1100	félku. bz	horuog bz	verkefni	QTLTIL	STRAVDAVEGUR 20 VESTMANNAEYJUM	STÍMI 88-15317 ISS33 TELEFAX 88-13018	félku. nr. 100	prextíng
prextíng B	prextíng D		verkefni			KIRKJUNAVEGI 53 200 VESTMANNAEYJUM		
prextíng A	prextíng C		verkefni			RÁÐGJAFVAERKFRÉÐIÞJÓGNUGSTA F.R.V.	verk nr. 2414	gæðs. MVI 24
						ÞÁLL SÓPHJÓGNASSON TEIKNISTOFA		

Páll Söphjónasson


STÉDUBHTÍÐ

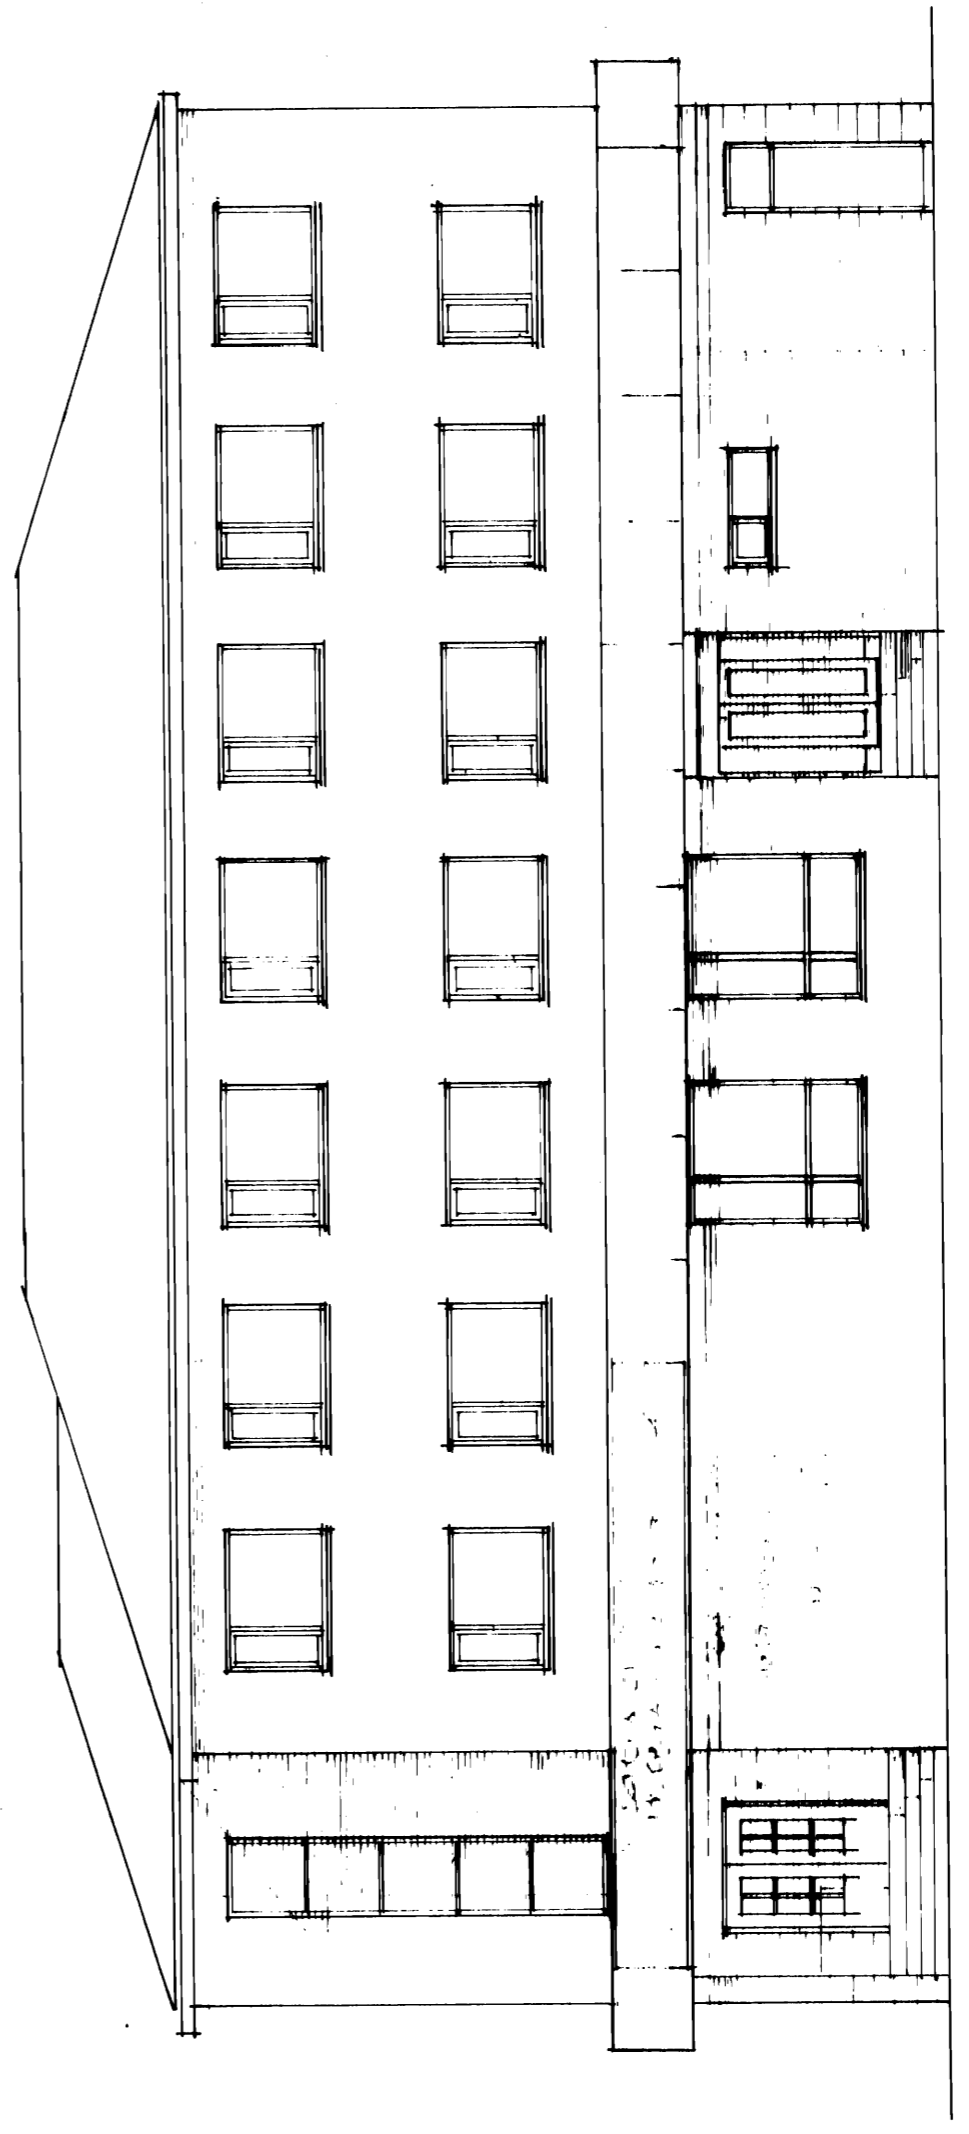


ANSTUBHTÍÐ

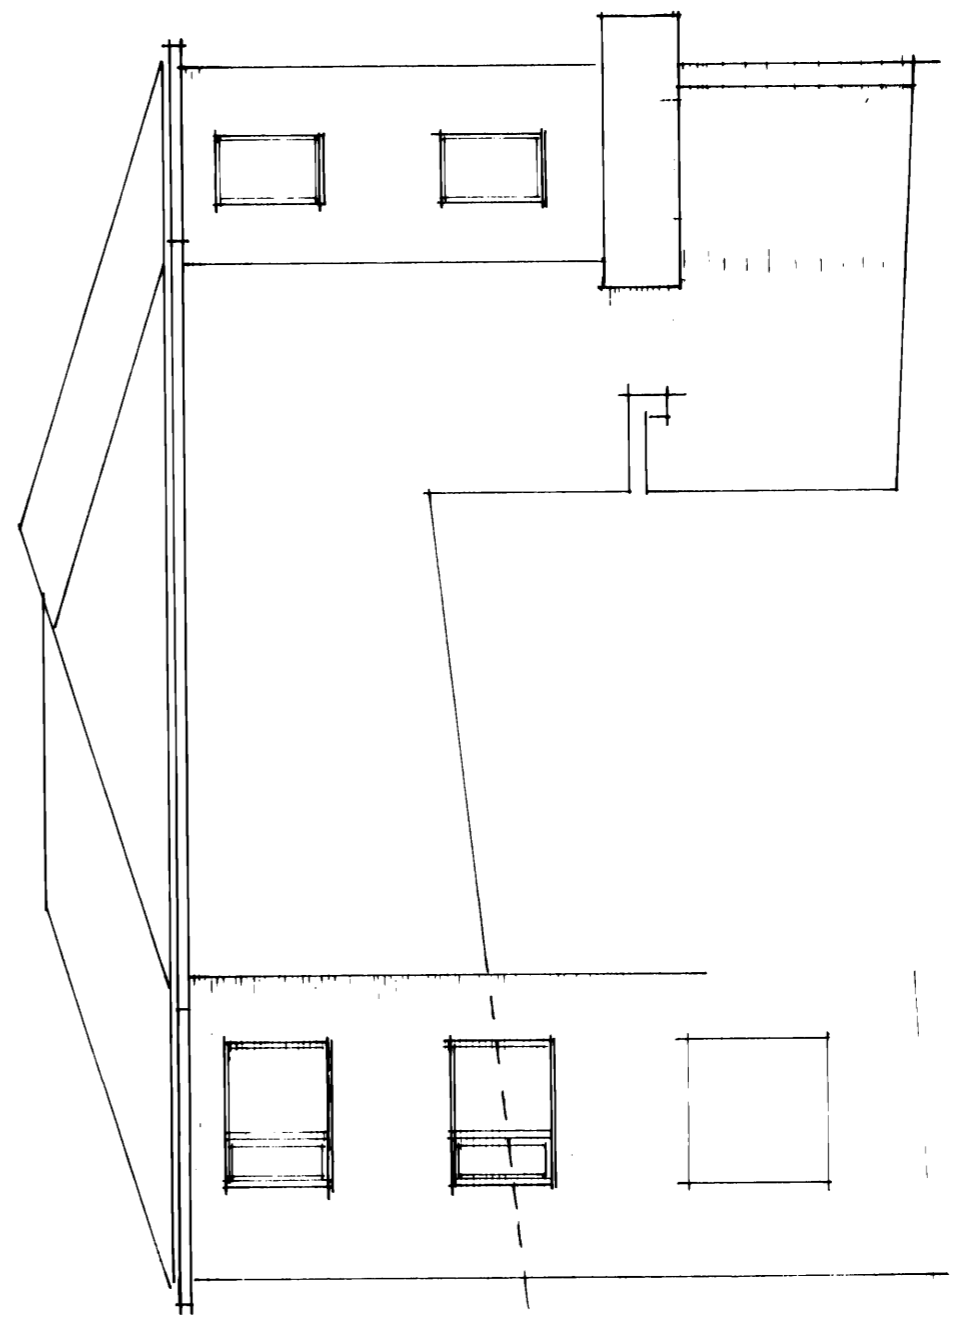

NORÐURHTÍÐ

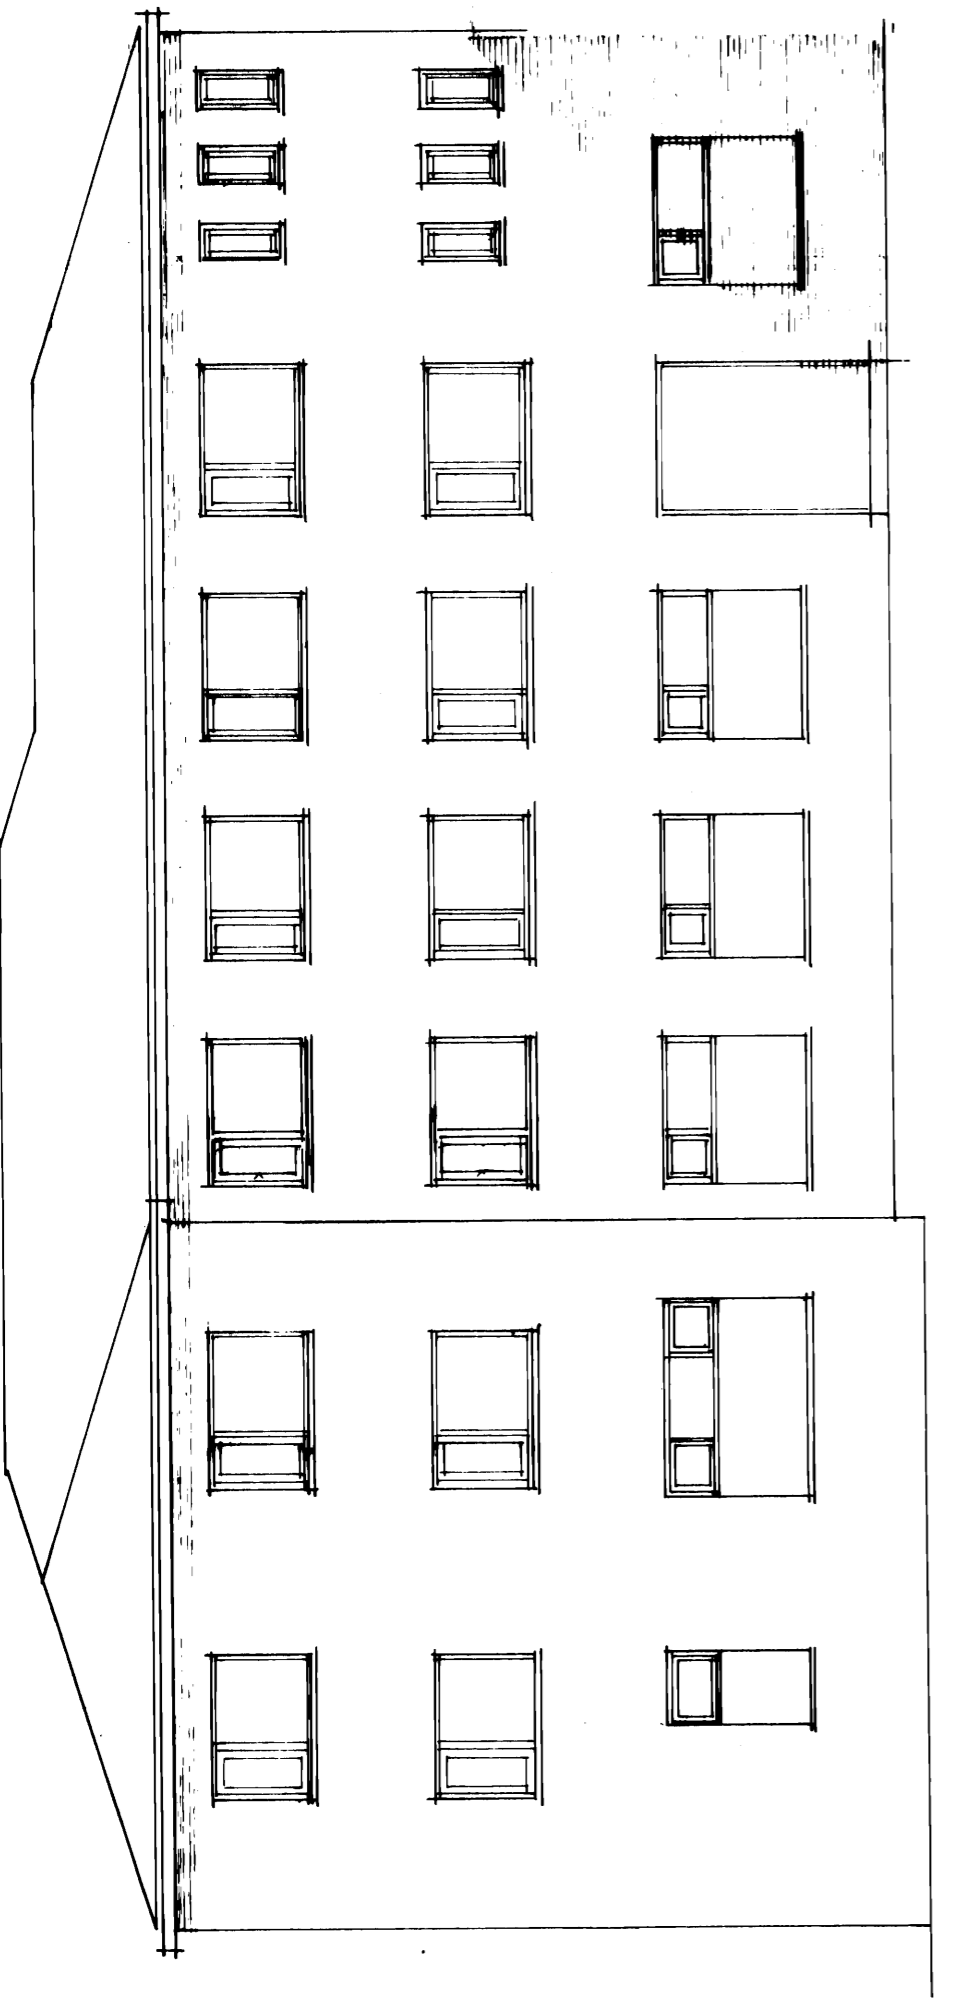

VESTURHTÍÐ

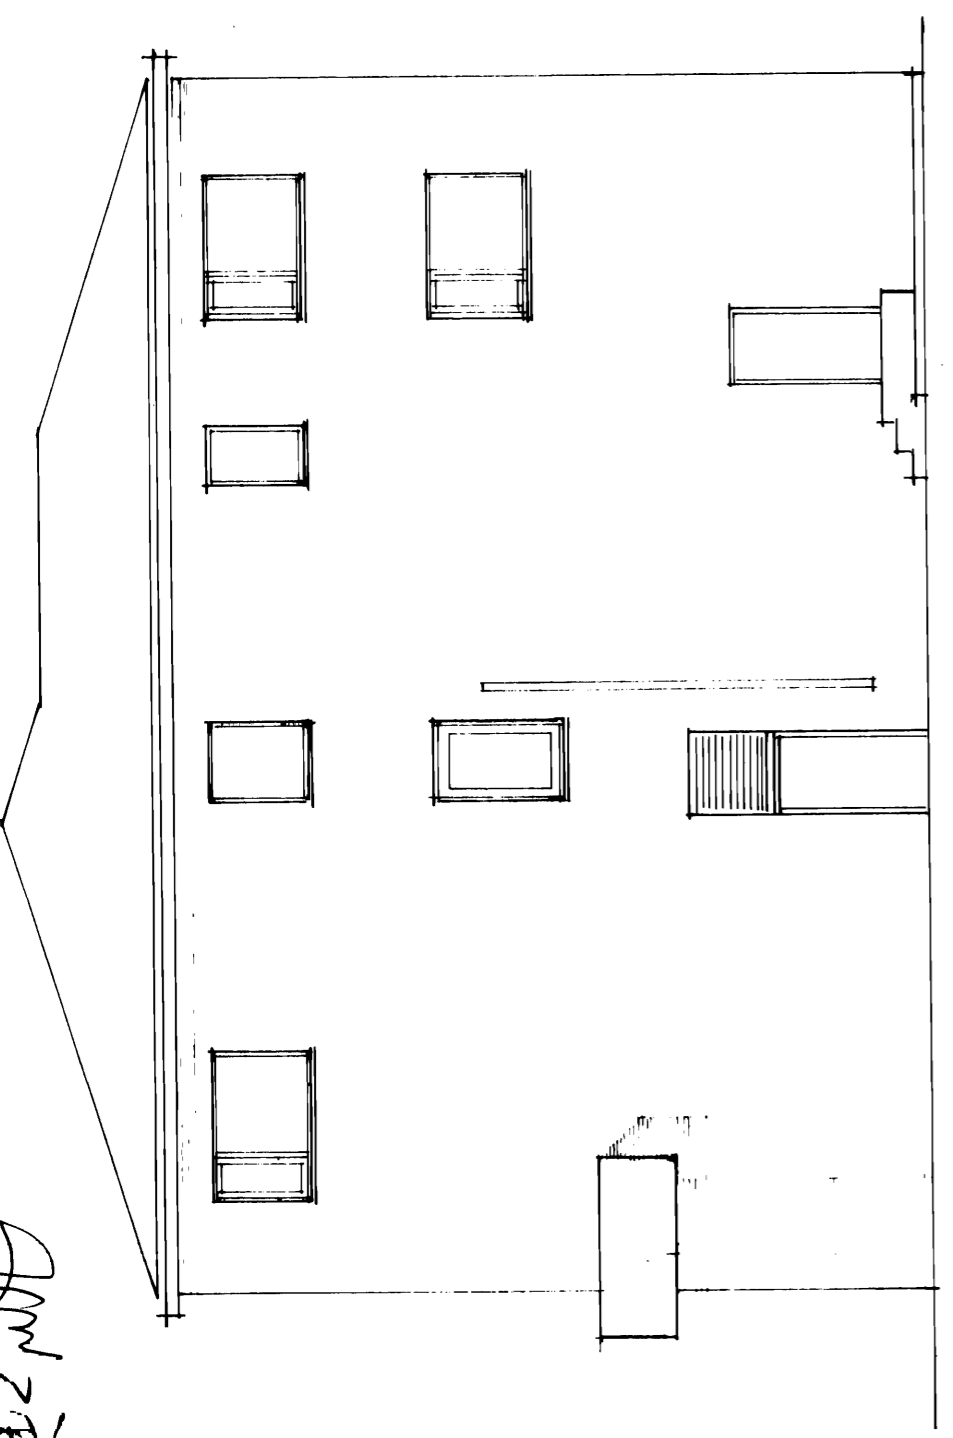

ÞACGINGBHTÍÐURUM VESTMANNAEYJUM
15-4-82
Þm 28.1