SAMÞYKKT ... SKIPULAGS...
MAR
17 FEB 1997

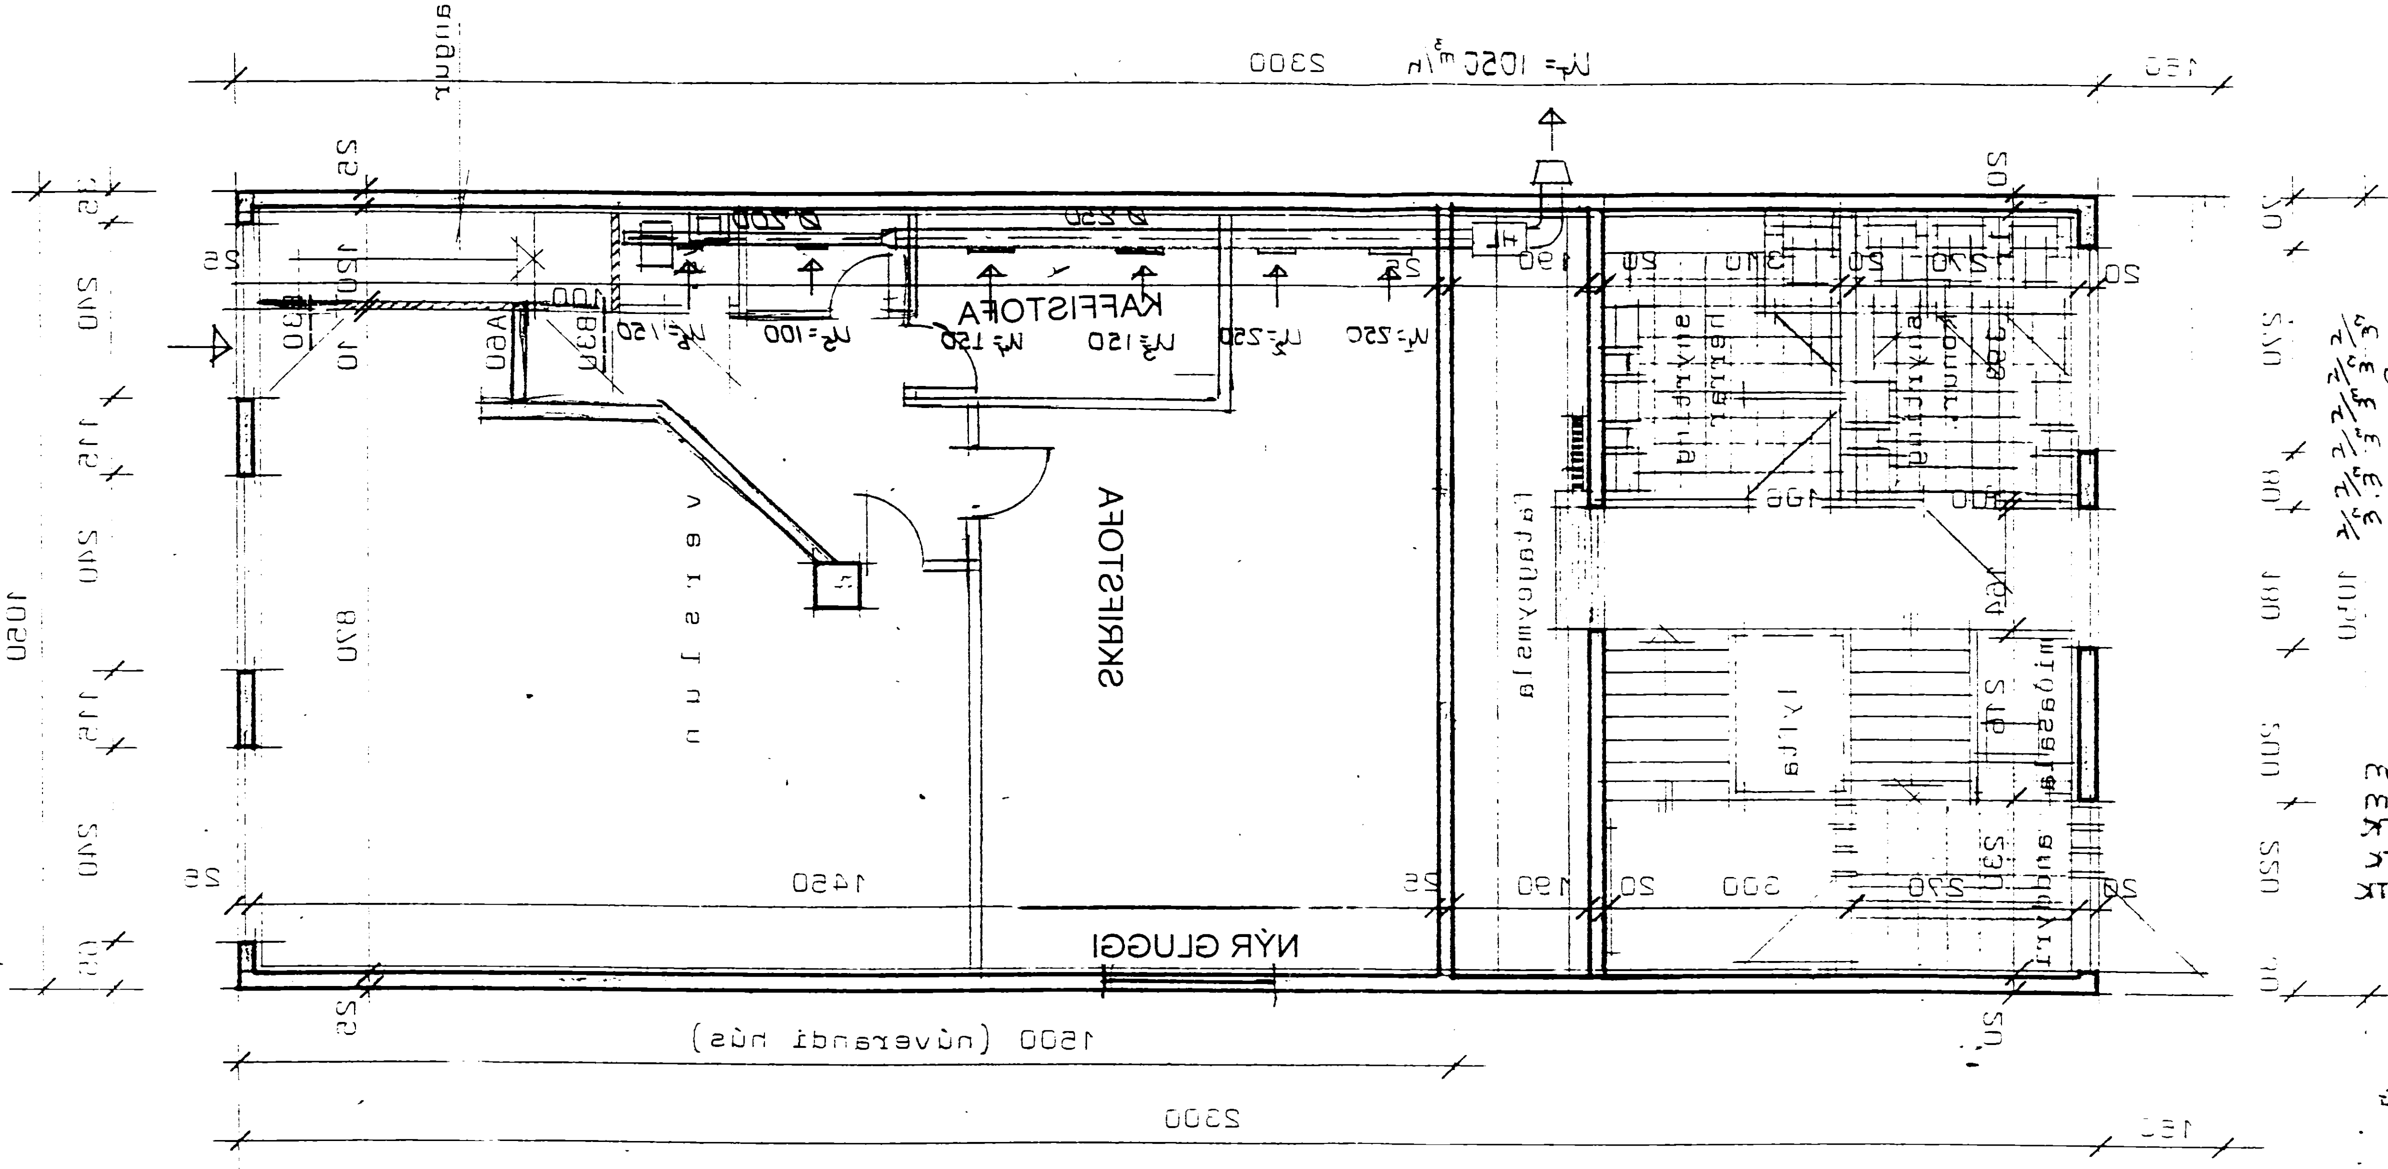

LOFTRÆSTING

1. RISTAR
U1 LINDAB RGA-600-80 250 m^3/h
U2 LINDAB RGA-600-80 250 m^3/h
U3 LINDAB RGA-400-80 150 m^3/h
U4 LINDAB RGA-400-80 150 m^3/h
U5 LINDAB RGA-400-80 100 m^3/h
U6 LINDAB RGA-400-20 150 m^3/h

2. ÚTBLÁSARI
U1 EXHAUSTO VVR-250

3. HLJÓÐDEYFIR
HL LINDAB SLU-250-600

4. STOKKAKERFI
SÍVALUR STOKKUR Ø 250 2.5m
SÍVALUR STOKKUR Ø 200 3.5m
BEYGJA Ø 250 90° 1 STK
MINNKUN Ø 250/Ø 200 1 STK
ENDI Ø 200 1 STK

5. ANNAÐ
MEÐ ÚTBLÁSARA SKAL FYLGJA HRAÐABREYTIR EX 1.5, BLAÐLOKA MGO/AÐ

6. RIST Í ÚTIHURÐ
SEM HÆGT ER AÐ OPNA OG LOKA MEÐ GRÖFSIN EU-3.

GRUNNMYND 1. HÆÐ   LOFTRÆSTING

STRANDVEGUR 56 VESTMANNAEYJUM
GRUNNMYND 1. HÆÐ,   BREYTING VEGNA SKRIFSTOFU TÖLVUNAR
MÆLIKVARÐI 1:100,   JANÚAR 1997,   TEIKNING NR. 341
TEIKNISTOFA PÁLS ZÓPHÓNÍASSONAR EHF, RÁÐGJAFAVERKFR. ÞJÓNUSTA FRV