


LEIKNISSTOFA ÞÁRS SÖPHÓNÍASSONAR EHF. RÁÐGJAFVAERKER. ÞJÓNUSTA FRA
MELIKVARDI 1:100 JANÚAR 1991 LEIKNING NR 2
ÚTLIT SUGURHLÍÐ OG VESTUR BREYTING VEGNA SKRIFSTOFU TÖLVUNAR
STRANDVEGUR 98 VESTMANNINEYJUM

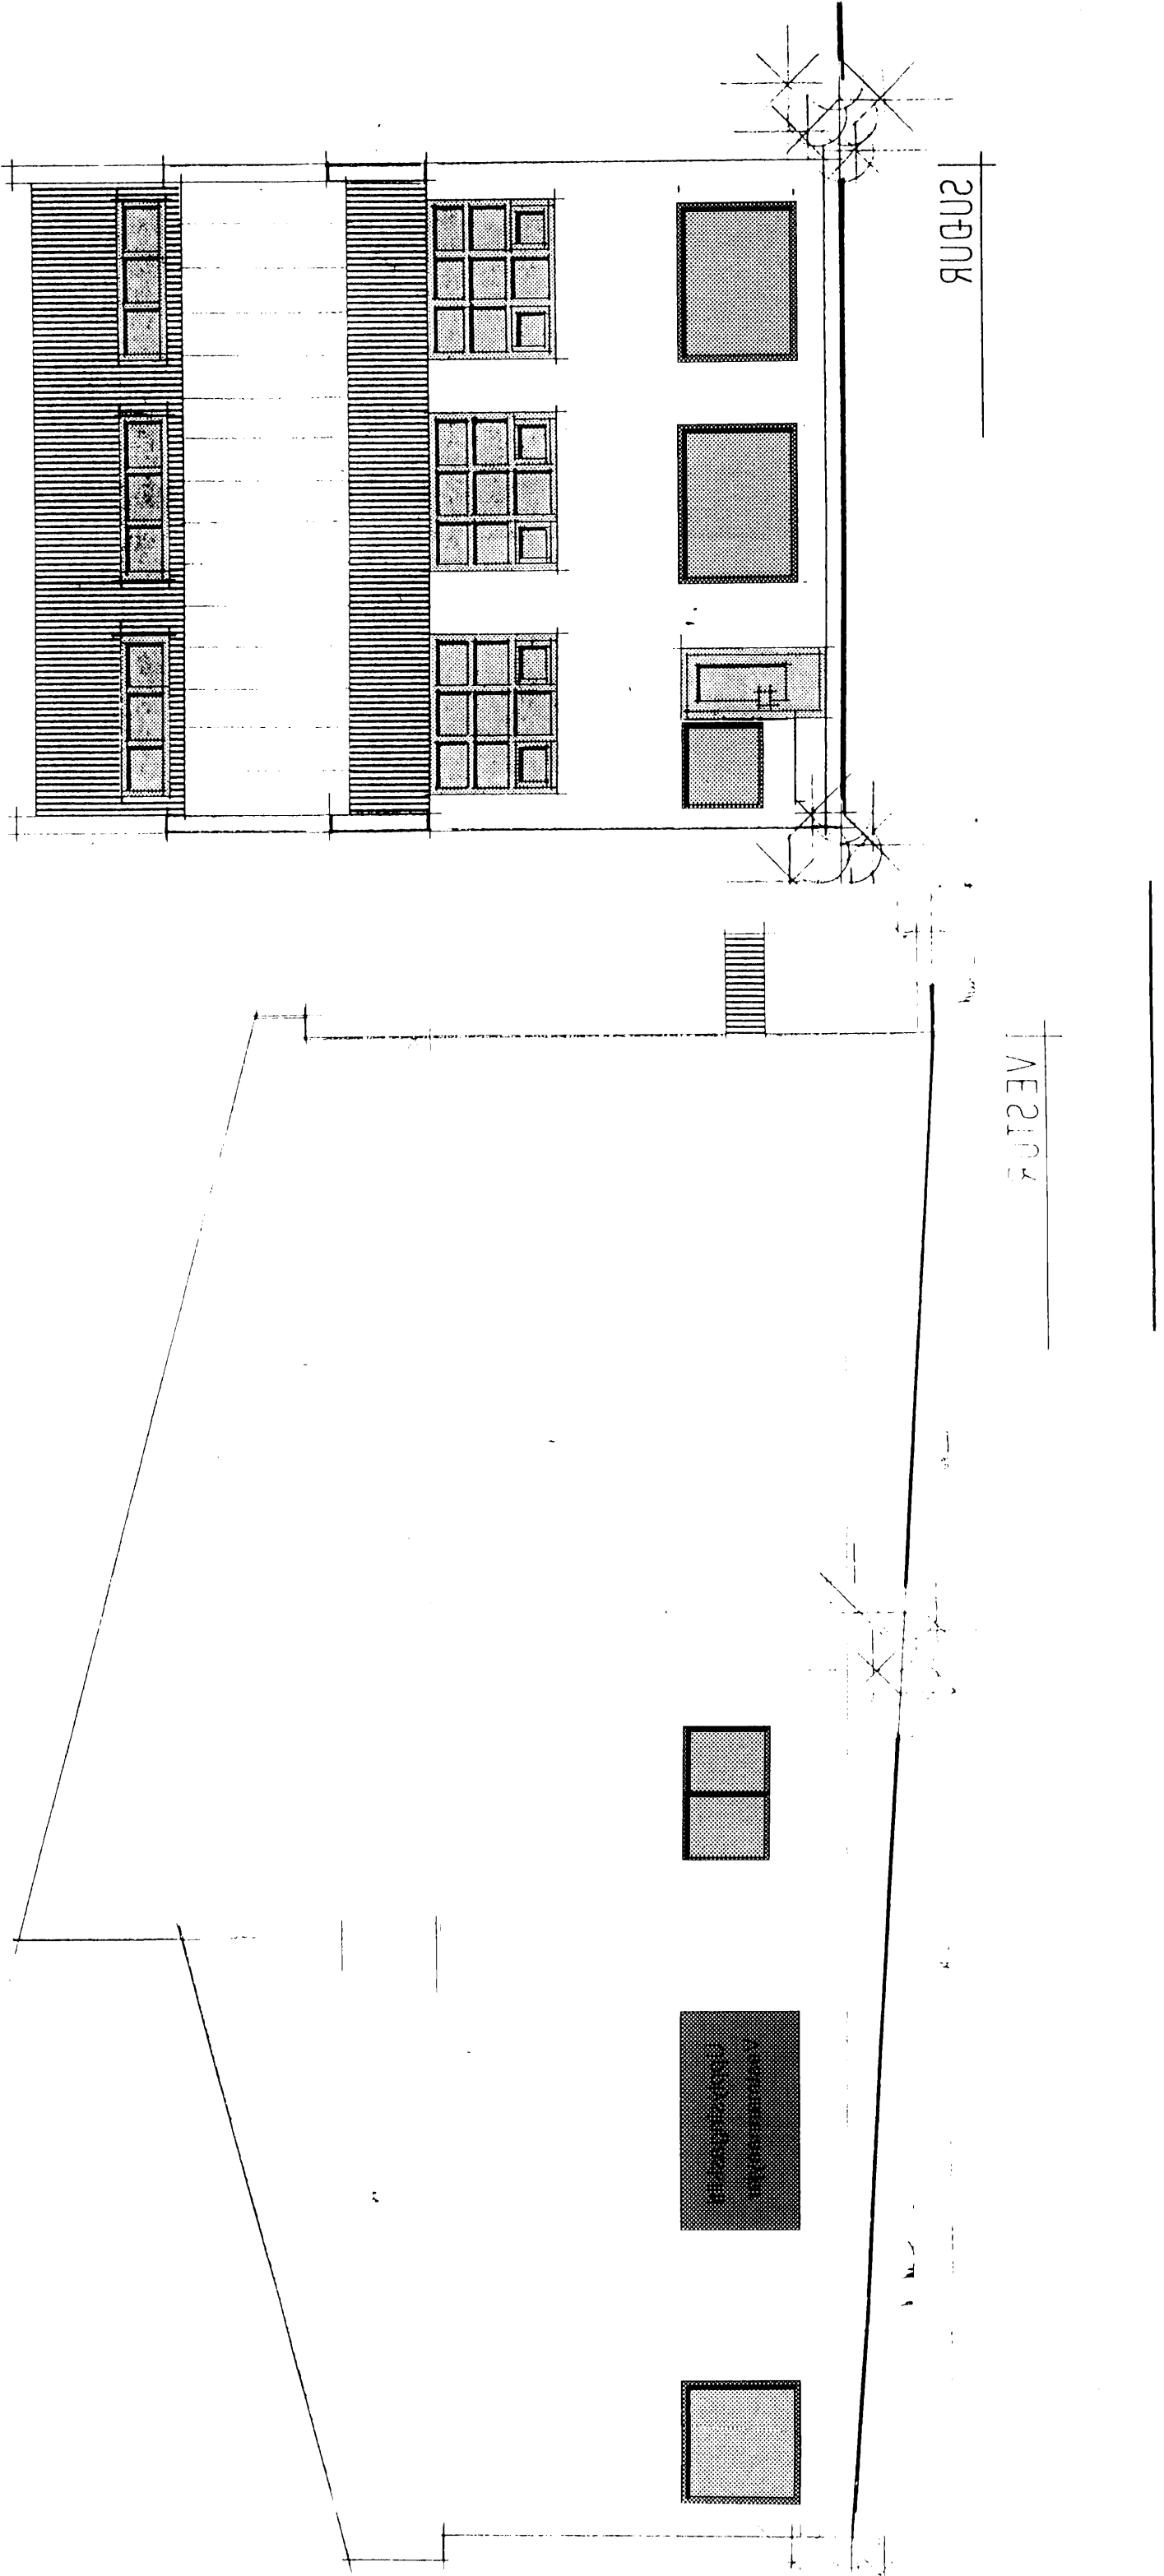

BYGGINGARFRUMI VESTMANN
1991
M.A.S.
1991