SAMÞYKKT | BYGGINGARFULLTRÚINN

20 - 3 - 84

BYGGINGAFULLTRÚINN | VESTMANNAEYJUM

Útlínur hnitsettar

Stræðavegur .... Vestmannaeyjum.

Grunnmynd 2 hæðar.

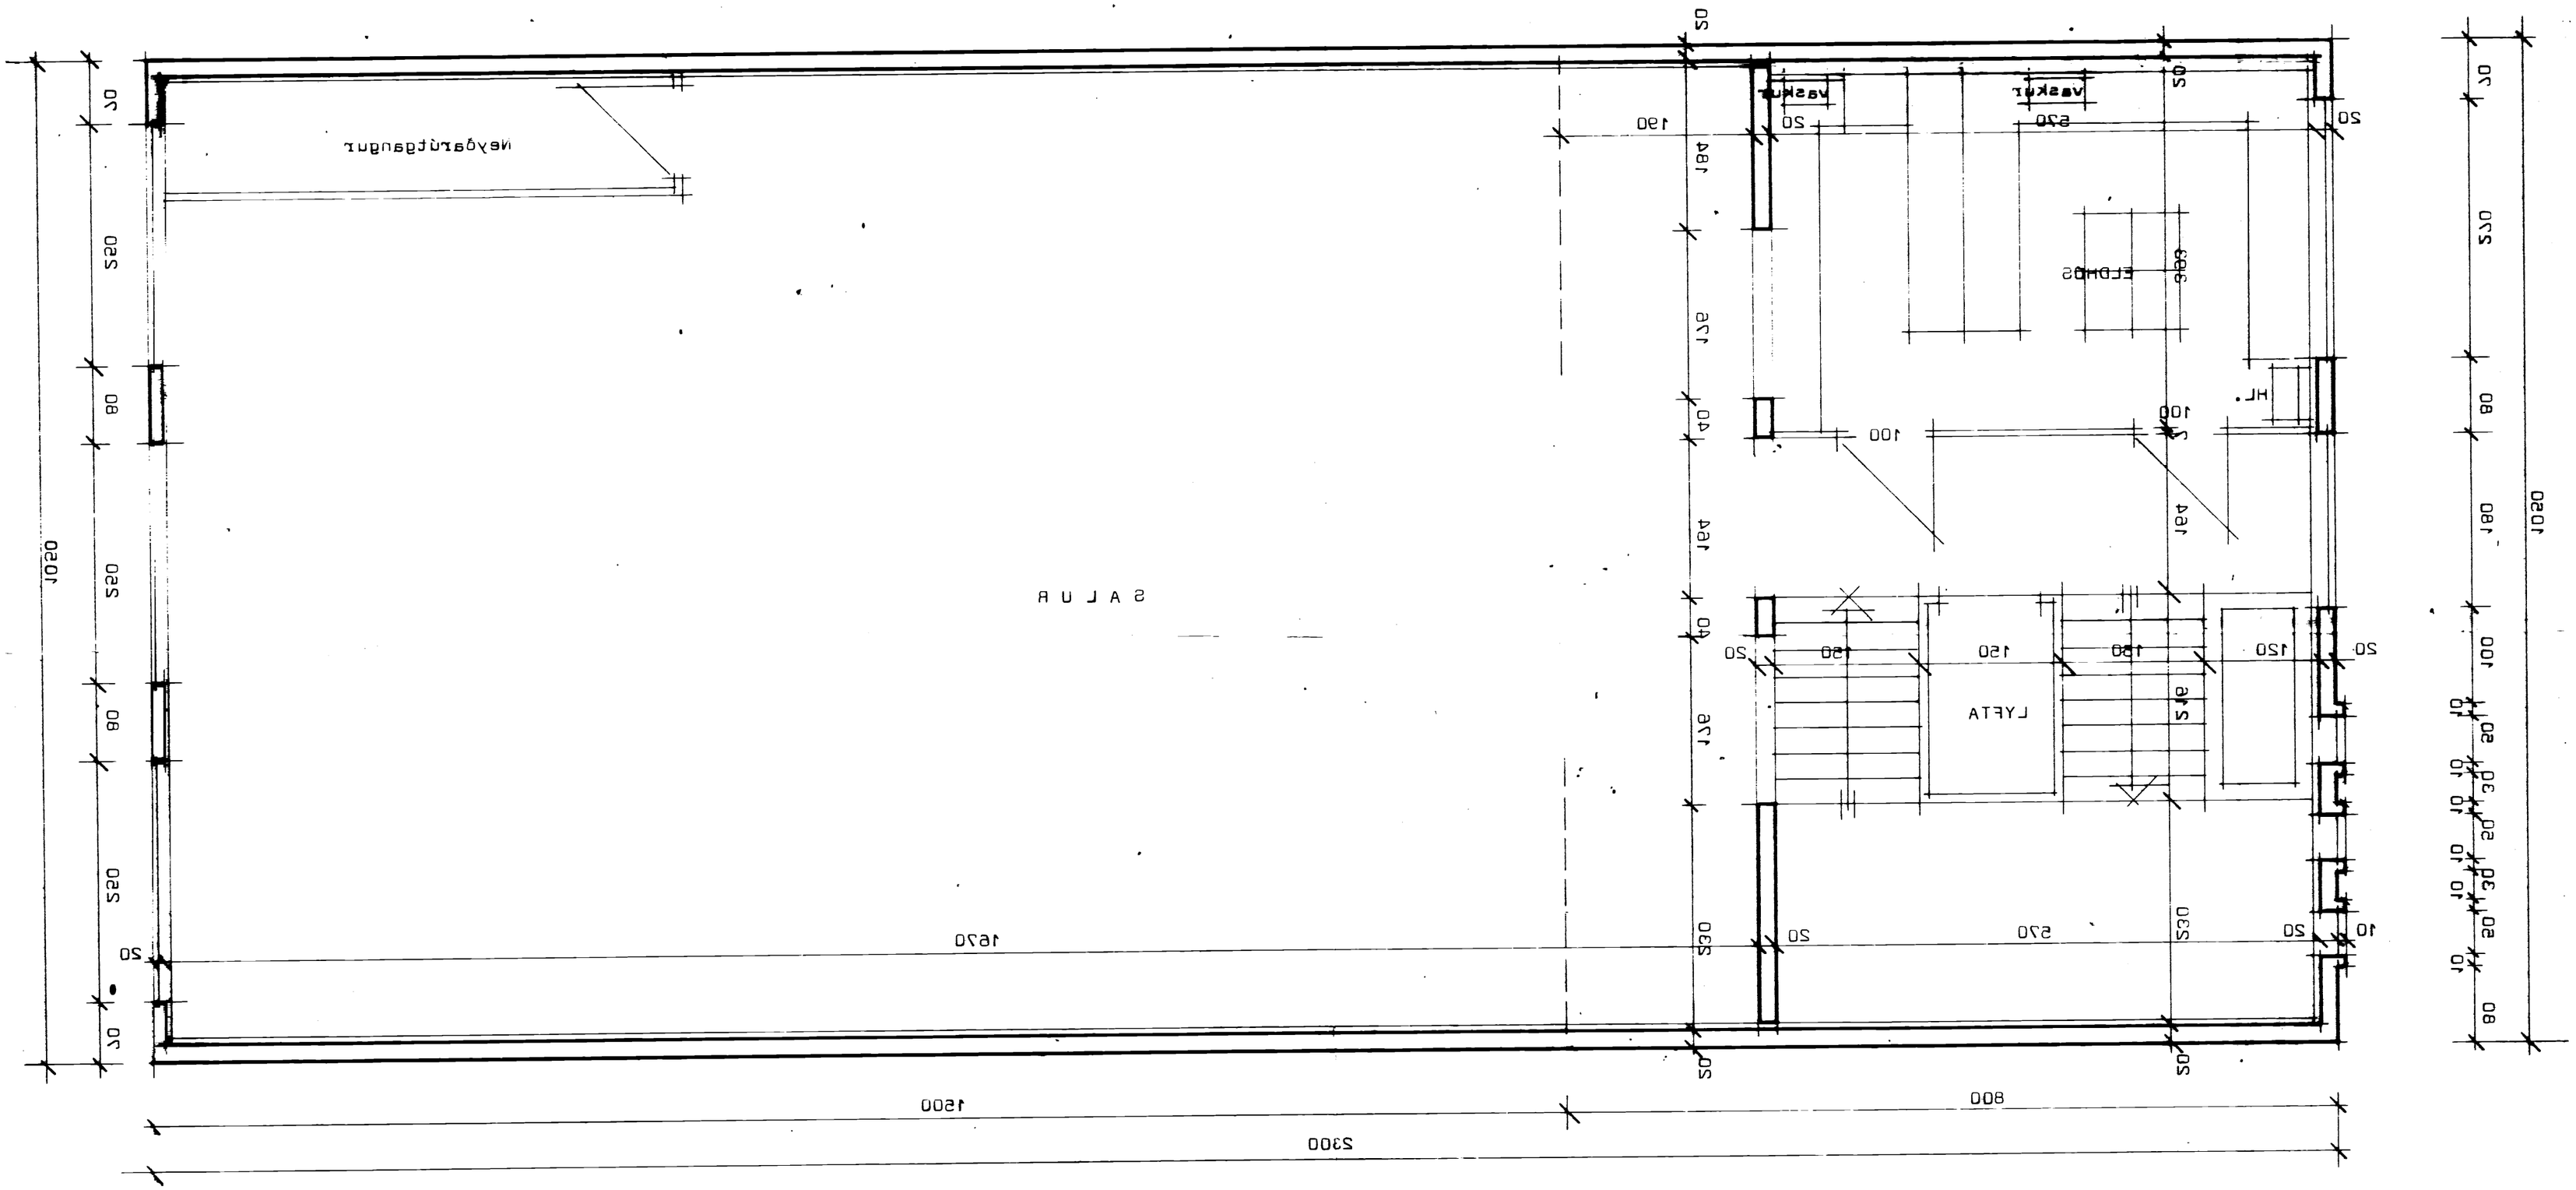

STAÐALHÚS hf.

TEIKNISTOFA SIGURÐAR Á SIGURÐSSYNI

VERKEFNI:	
Grunnmynd 2 hæðar	
Stræðavegur .... Vestmannaeyjum.	
MKV. 1:50	DAGS. 1981
BR.	
SKJÁLS NR.	

VERK NR. SU 56

ÚTBOÐSGÖGN OG VERKLÝSING FYRIR