# STRANDVEGUR VESTMANNAEYJUM

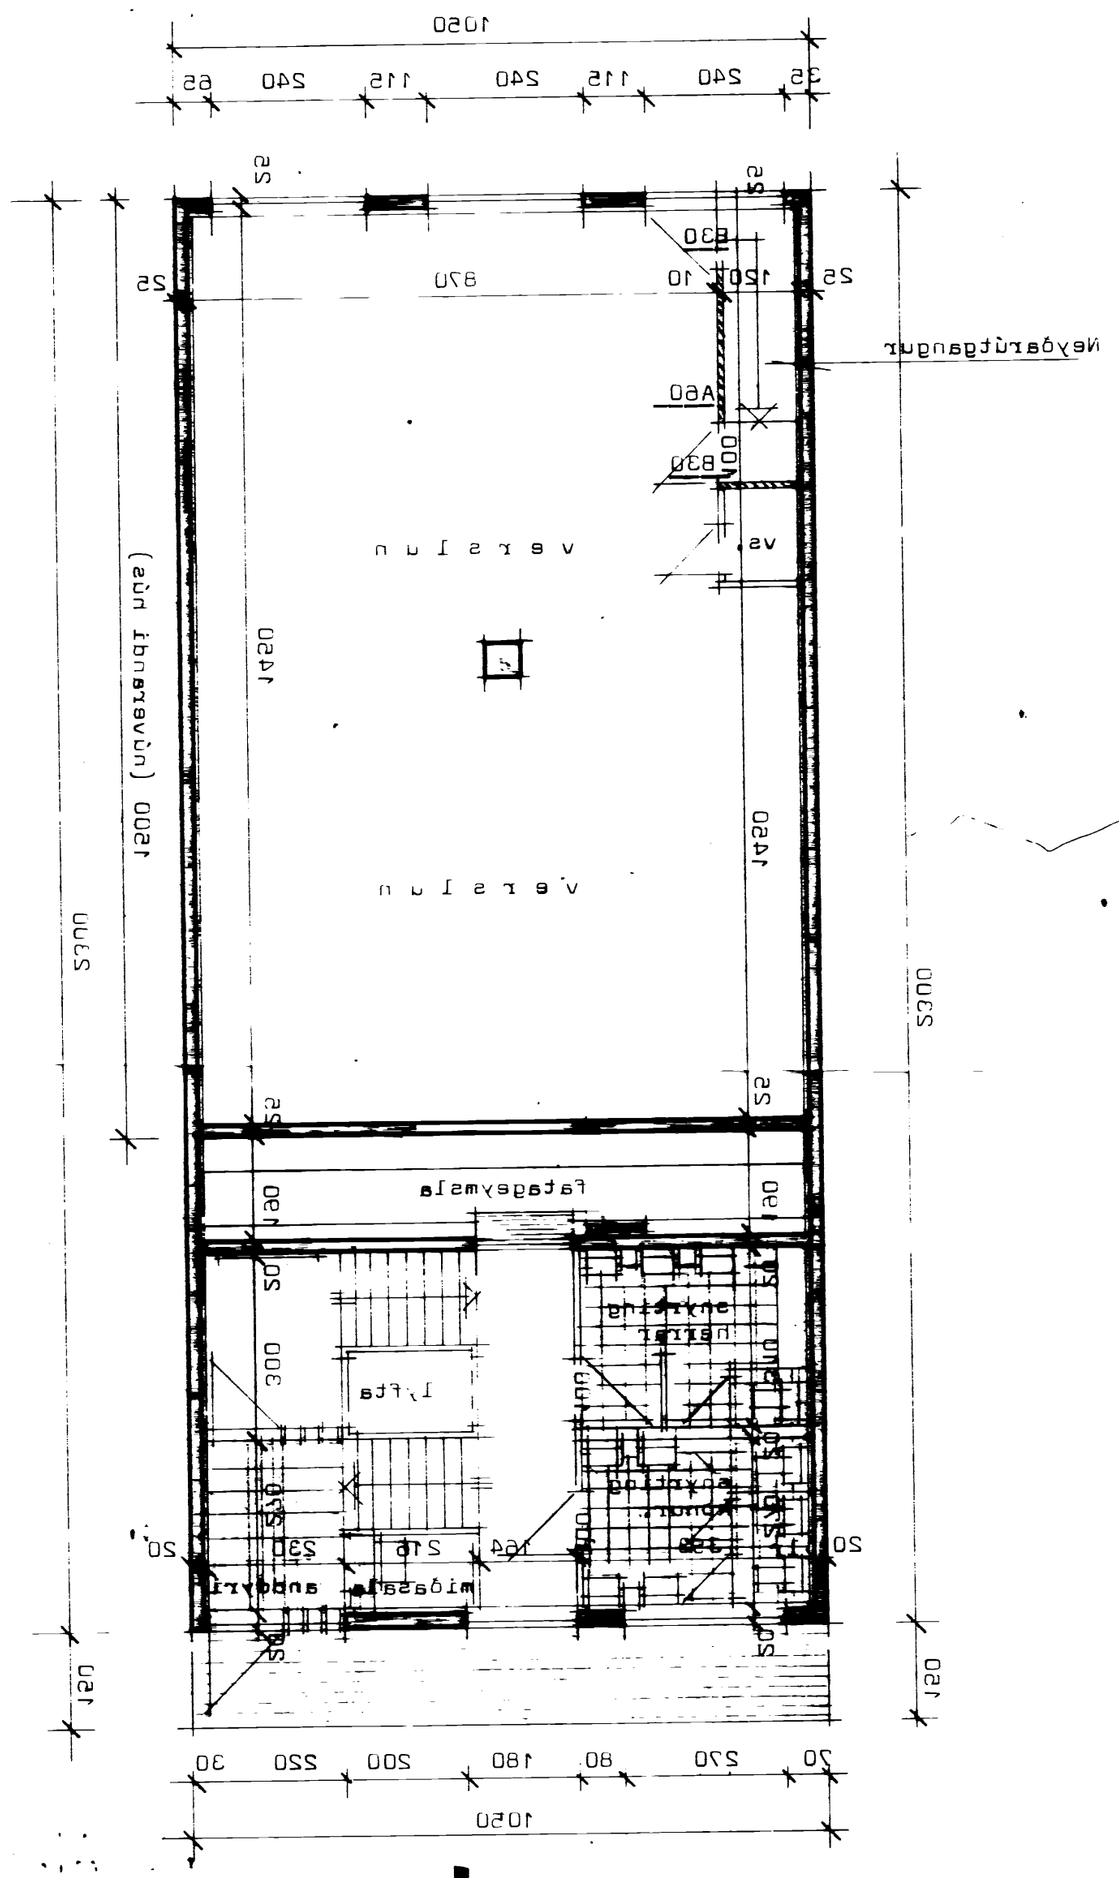
1050
240 115 240 115 240 65
Neyðarútgangur
A60
B30
B30
Vs
Vs
Vs