Byggingarfulltrúinn
- Vestmannaeyjum -
04.12.2000

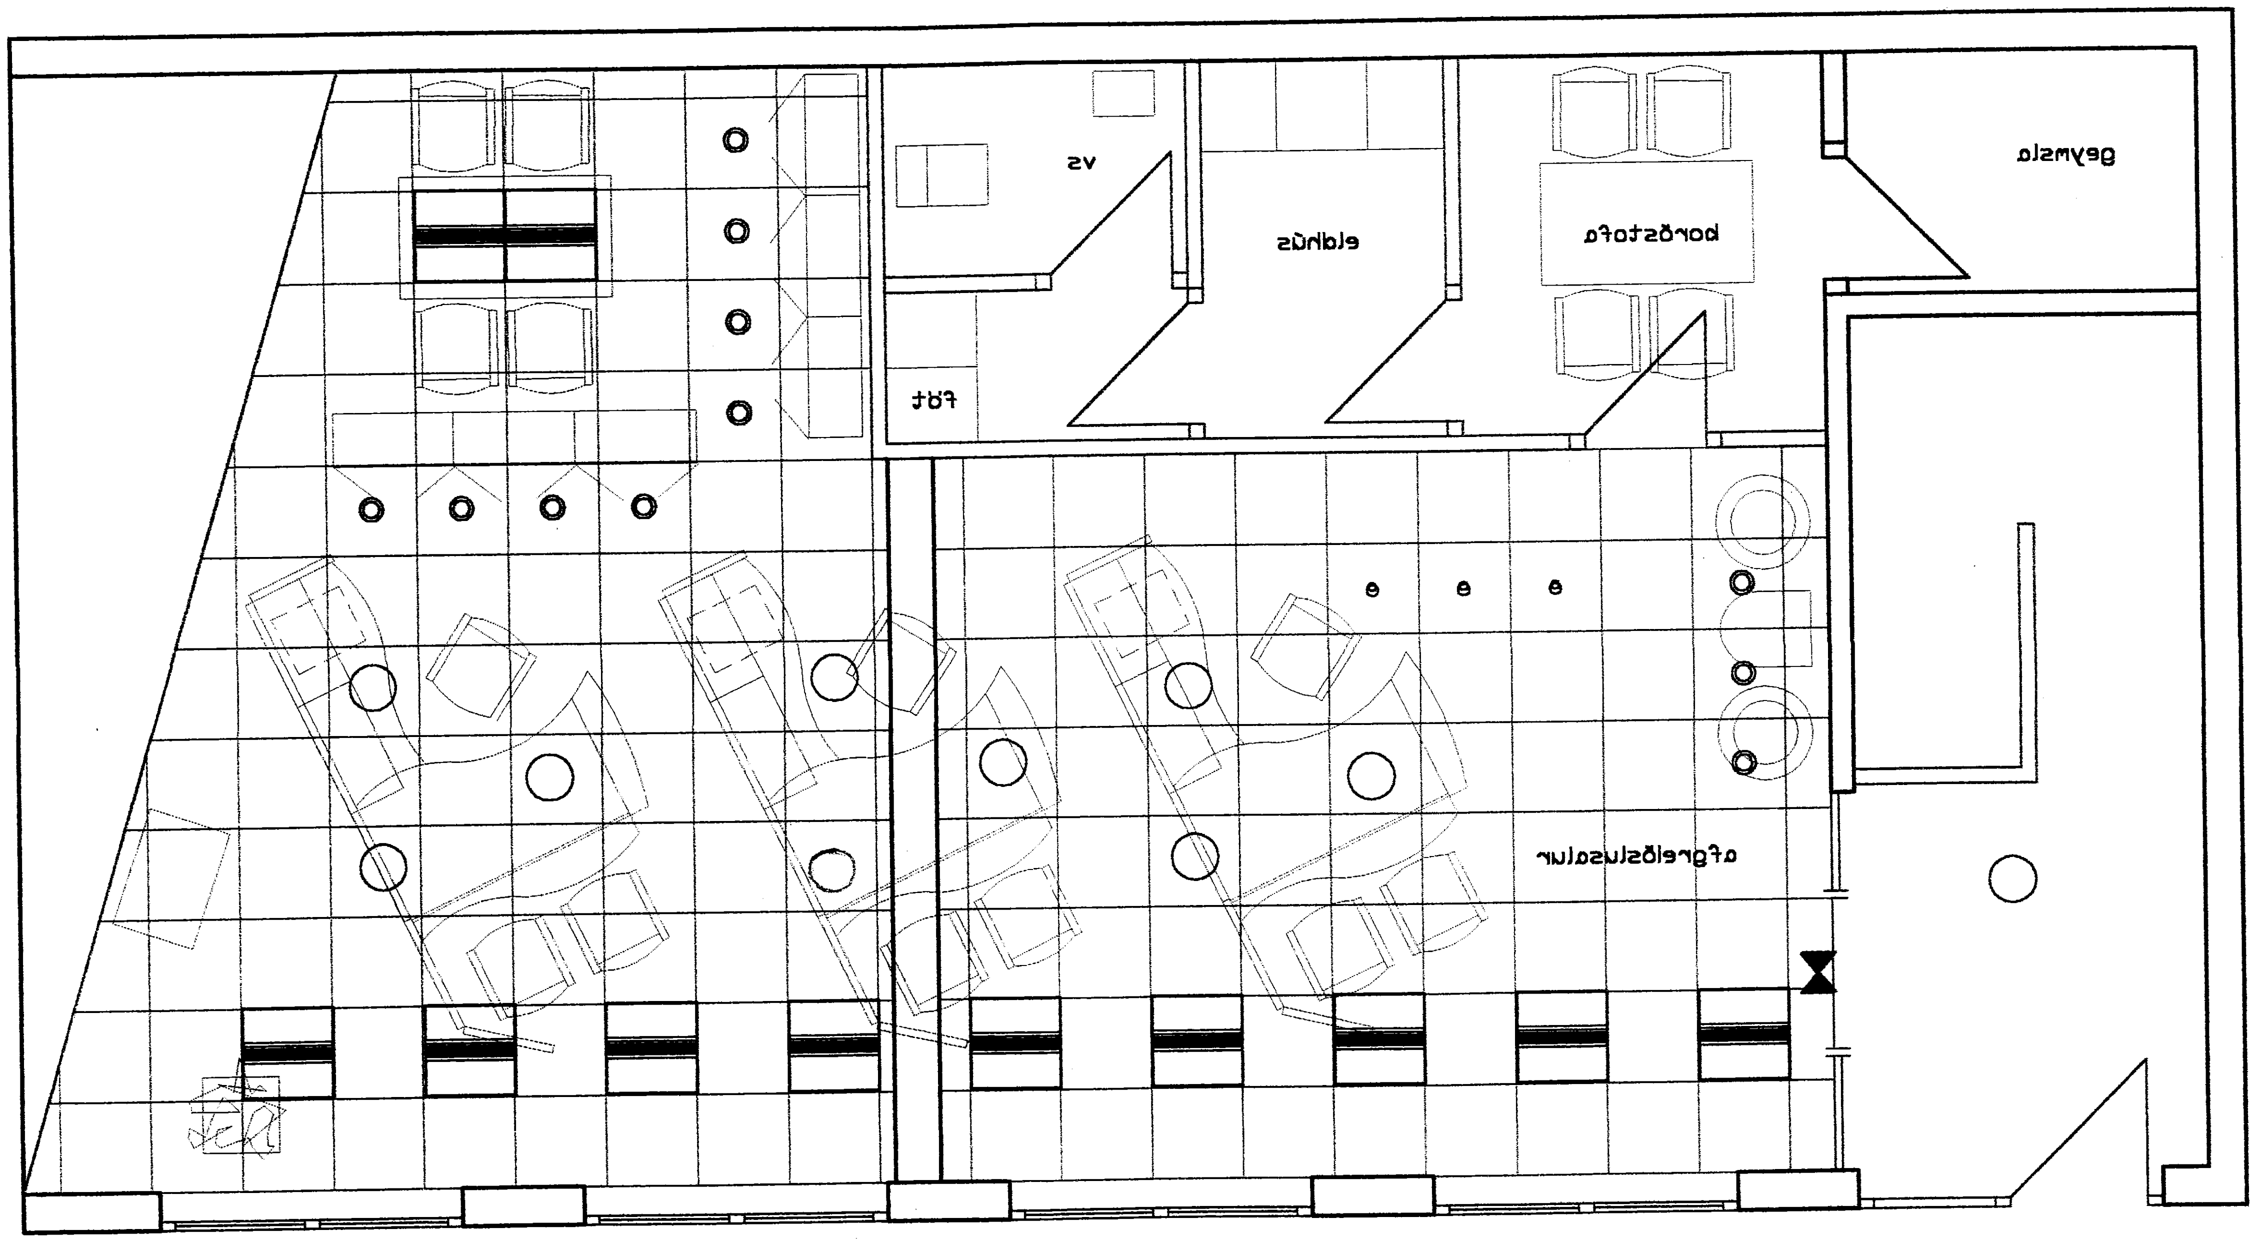

TRYGGINGAMIÐSTÖÐIN HF
Vestmannaeyjum
grunnmynd

DAGS: nóv.2000
MKV: 1:50

GREIP SF 430383-2438 FLÓKAGATA 17 105 REYKJAVÍK
GUNNAR MAGNÚSSON FHI 551480 8975003
TINNA GUNNARSDÓTTIR IÐNHÖNNUÐUR 5620152 6988460