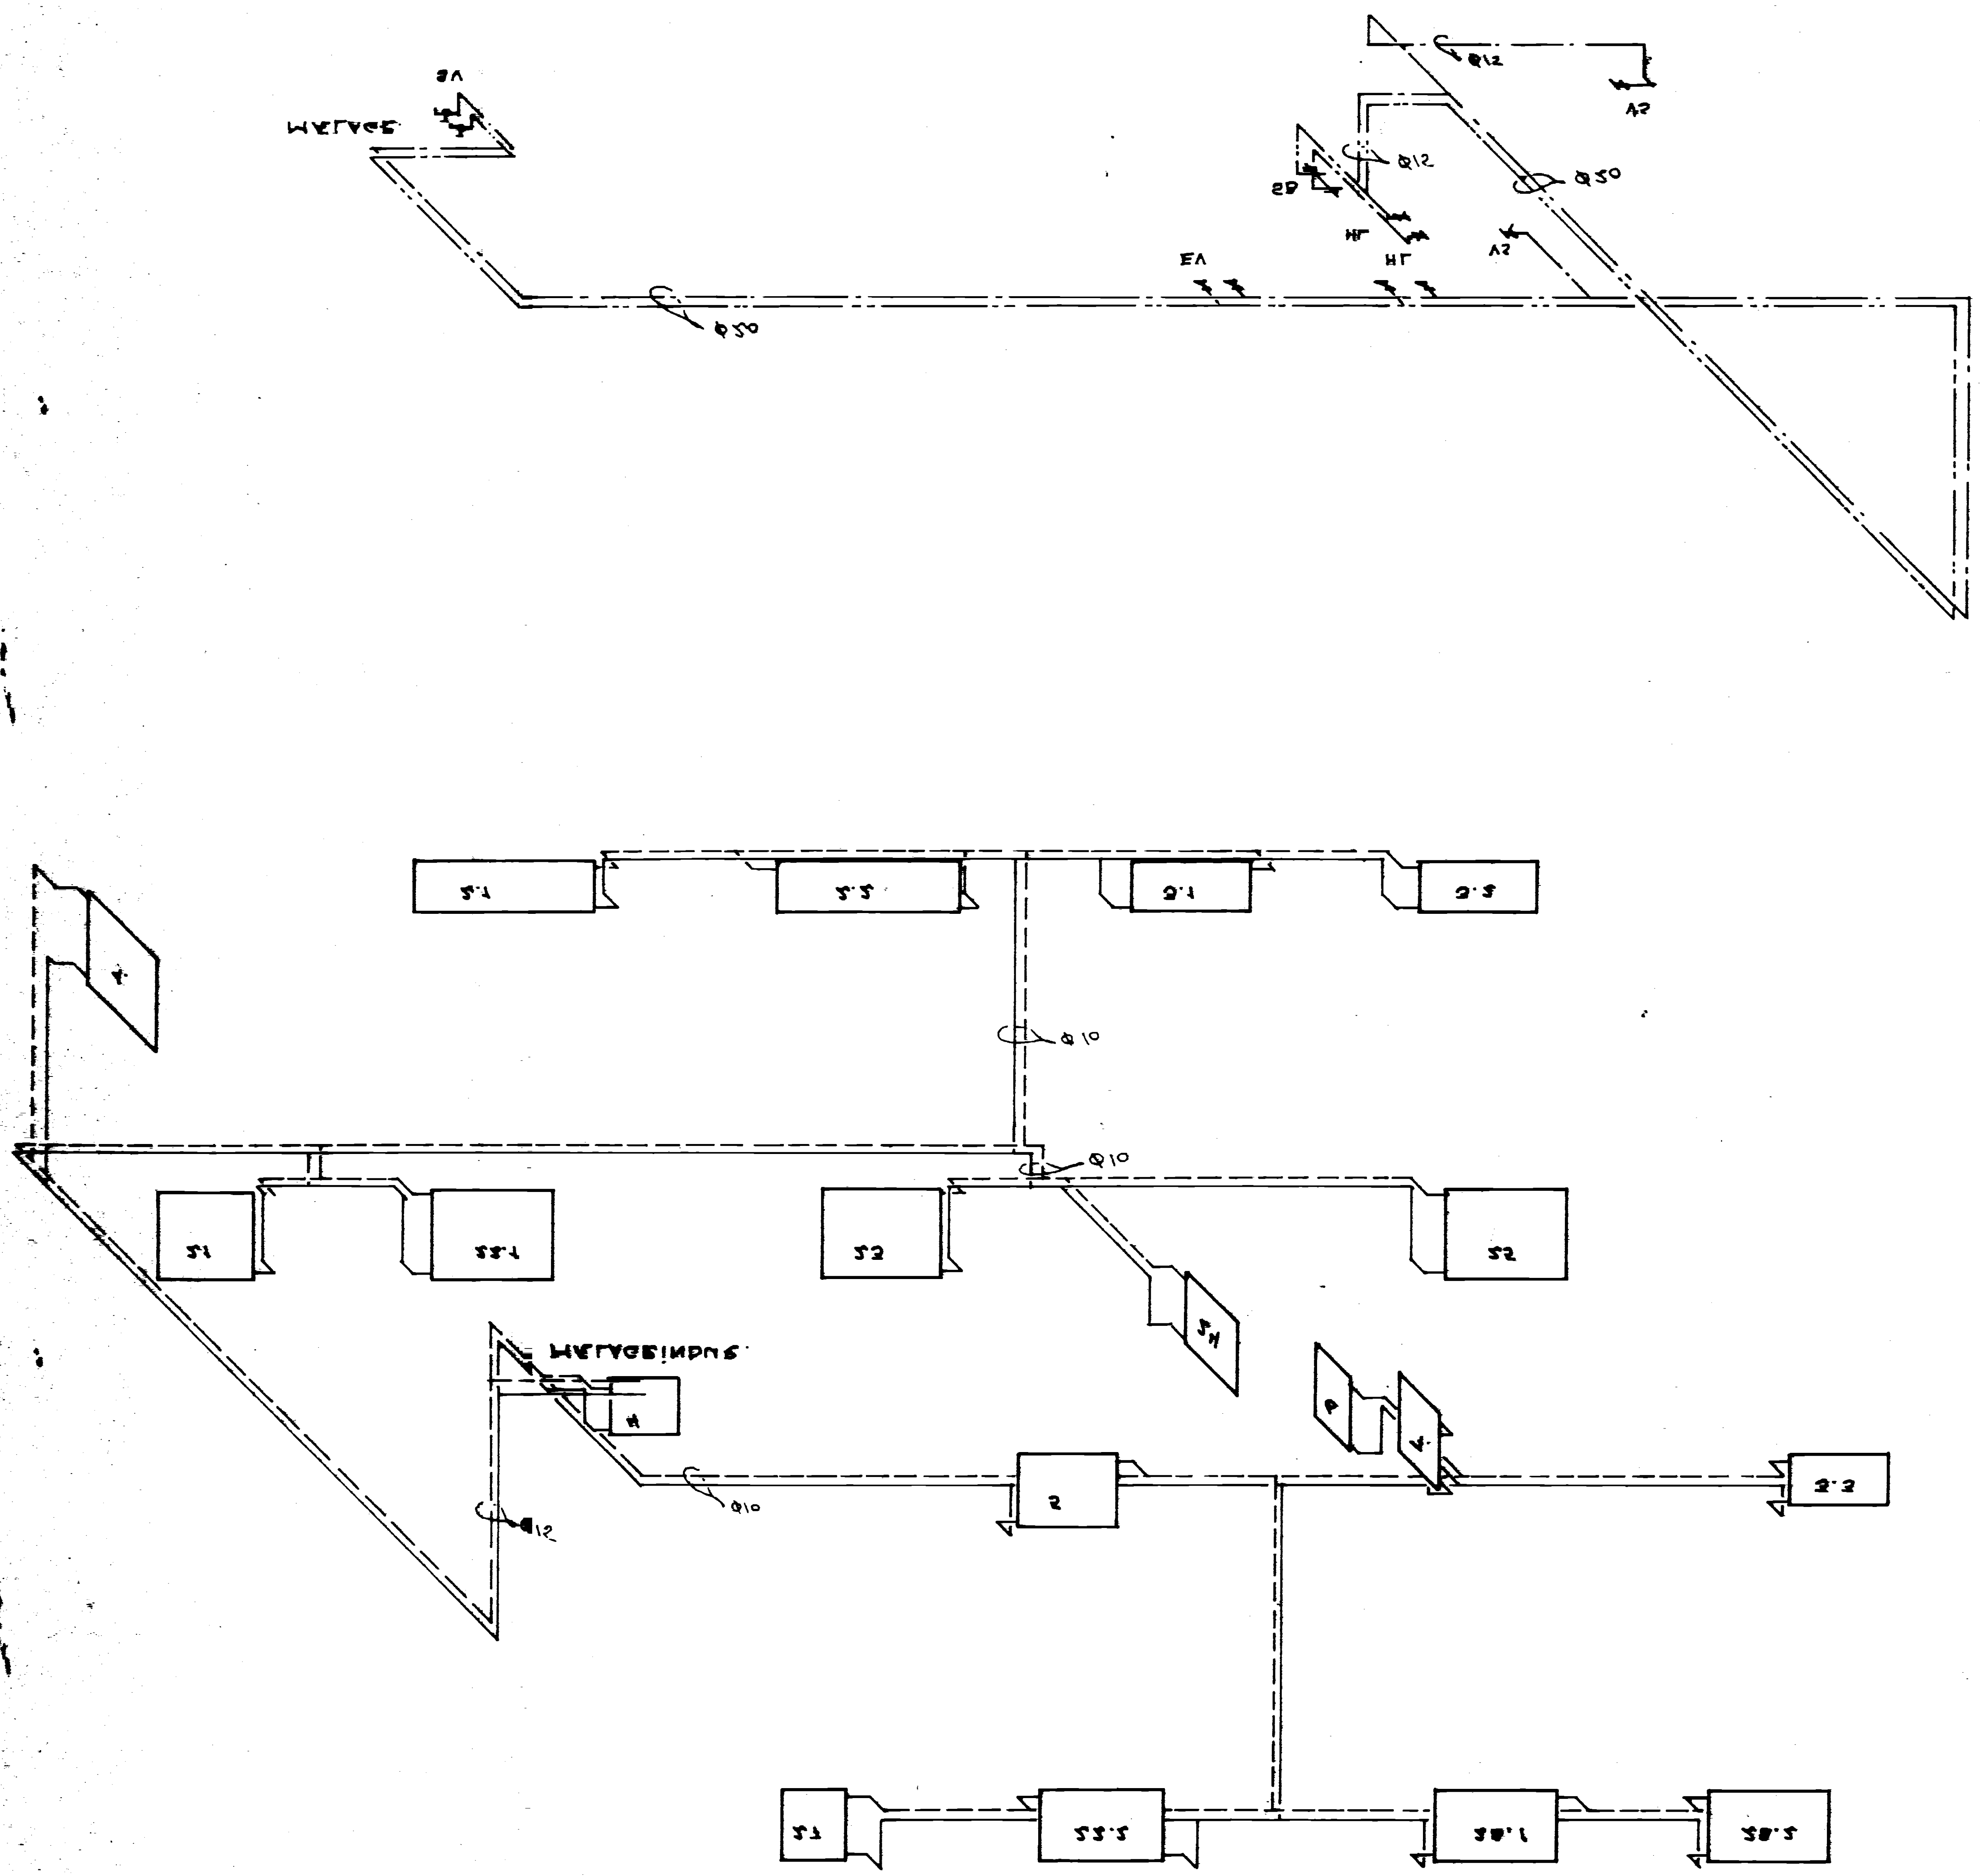

OFNASKEY

Nr.	Herbergi	Varmaþörf Wött	Hámarks- ofnar Hæð	Lengd	Þykkt	Valdir ofnar Af-Ho Afköst	Þykkt	Hæð	Lengd	Tenging A B / C D	Ofnlokar um. Danfoss, loka:	Afköst	[illegible]	Afl.
0.1	ANDDYRI	1200	75	80	TVÖF					AB	[illegible]			
2.1	AFGREIÐSLA	1200	40	120	"					AB	[illegible]			
2.2	—"—	1200	40	120	"					AD	[illegible]			
3.1	SKRIFSTOFA	1000	40	100	"					CB	[illegible]			
3.2	—"—	1000	40	100	"					CD	[illegible]			
3.3	—"—	700	40	80	"					AB	[illegible]			
4.0	GEYMSLA	400	40	60	"					CD	[illegible]			
5.0	KAFFISTOFA	500	60	80	"					AD	[illegible]			
6.0	ELDHÚS	400	60	40	EINF					AB	[illegible]			
7.0	WC	300	60	50	"					CD	[illegible]			
21	STIGI-ANDD.	1000	50	120	TVÖF					AB	[illegible]			
22.1	ÓRÁÐSTAFAÐ	600	50	120	EINF					CD	[illegible]			
22.2	—"—	600	40	120	"					CB	[illegible]			
23	ÓRÁÐSTAFAÐ	650	50	100	TVÖF					AB	[illegible]			
24	ELDHÚS	550	50	50	"					AB	[illegible]			
25	WC	700	50	60	"					CD	[illegible]			
27	GEYMSLA	400	75	60	"					CD	[illegible]			
28.1	ÓRÁÐSTAFAÐ	650	40	100	"					AD	[illegible]			
28.2	—"—	650	40	60	"					AB	[illegible]			
	SAMT.	13 700												

PÁLL ZÓPHÓNÍASSON [illegible]	DAGS. MARS 1988
	KVARÐI 1:50
	HANNAÐ RG — TEIKNAÐ
NR. — DAGS. — BREYTING	TEIKN. NR. 23 — AF 8539
A	
B	
C	RÚMMYND [redacted] OG HITI
D	
E	VERK STRANDVEG[redacted] VESTMANNAEYJUM
F	

SAMÞYKKT: BYGGINGAFULLTRÚI VESTMANNAEYJUM

13.7.88

(signature)

P384