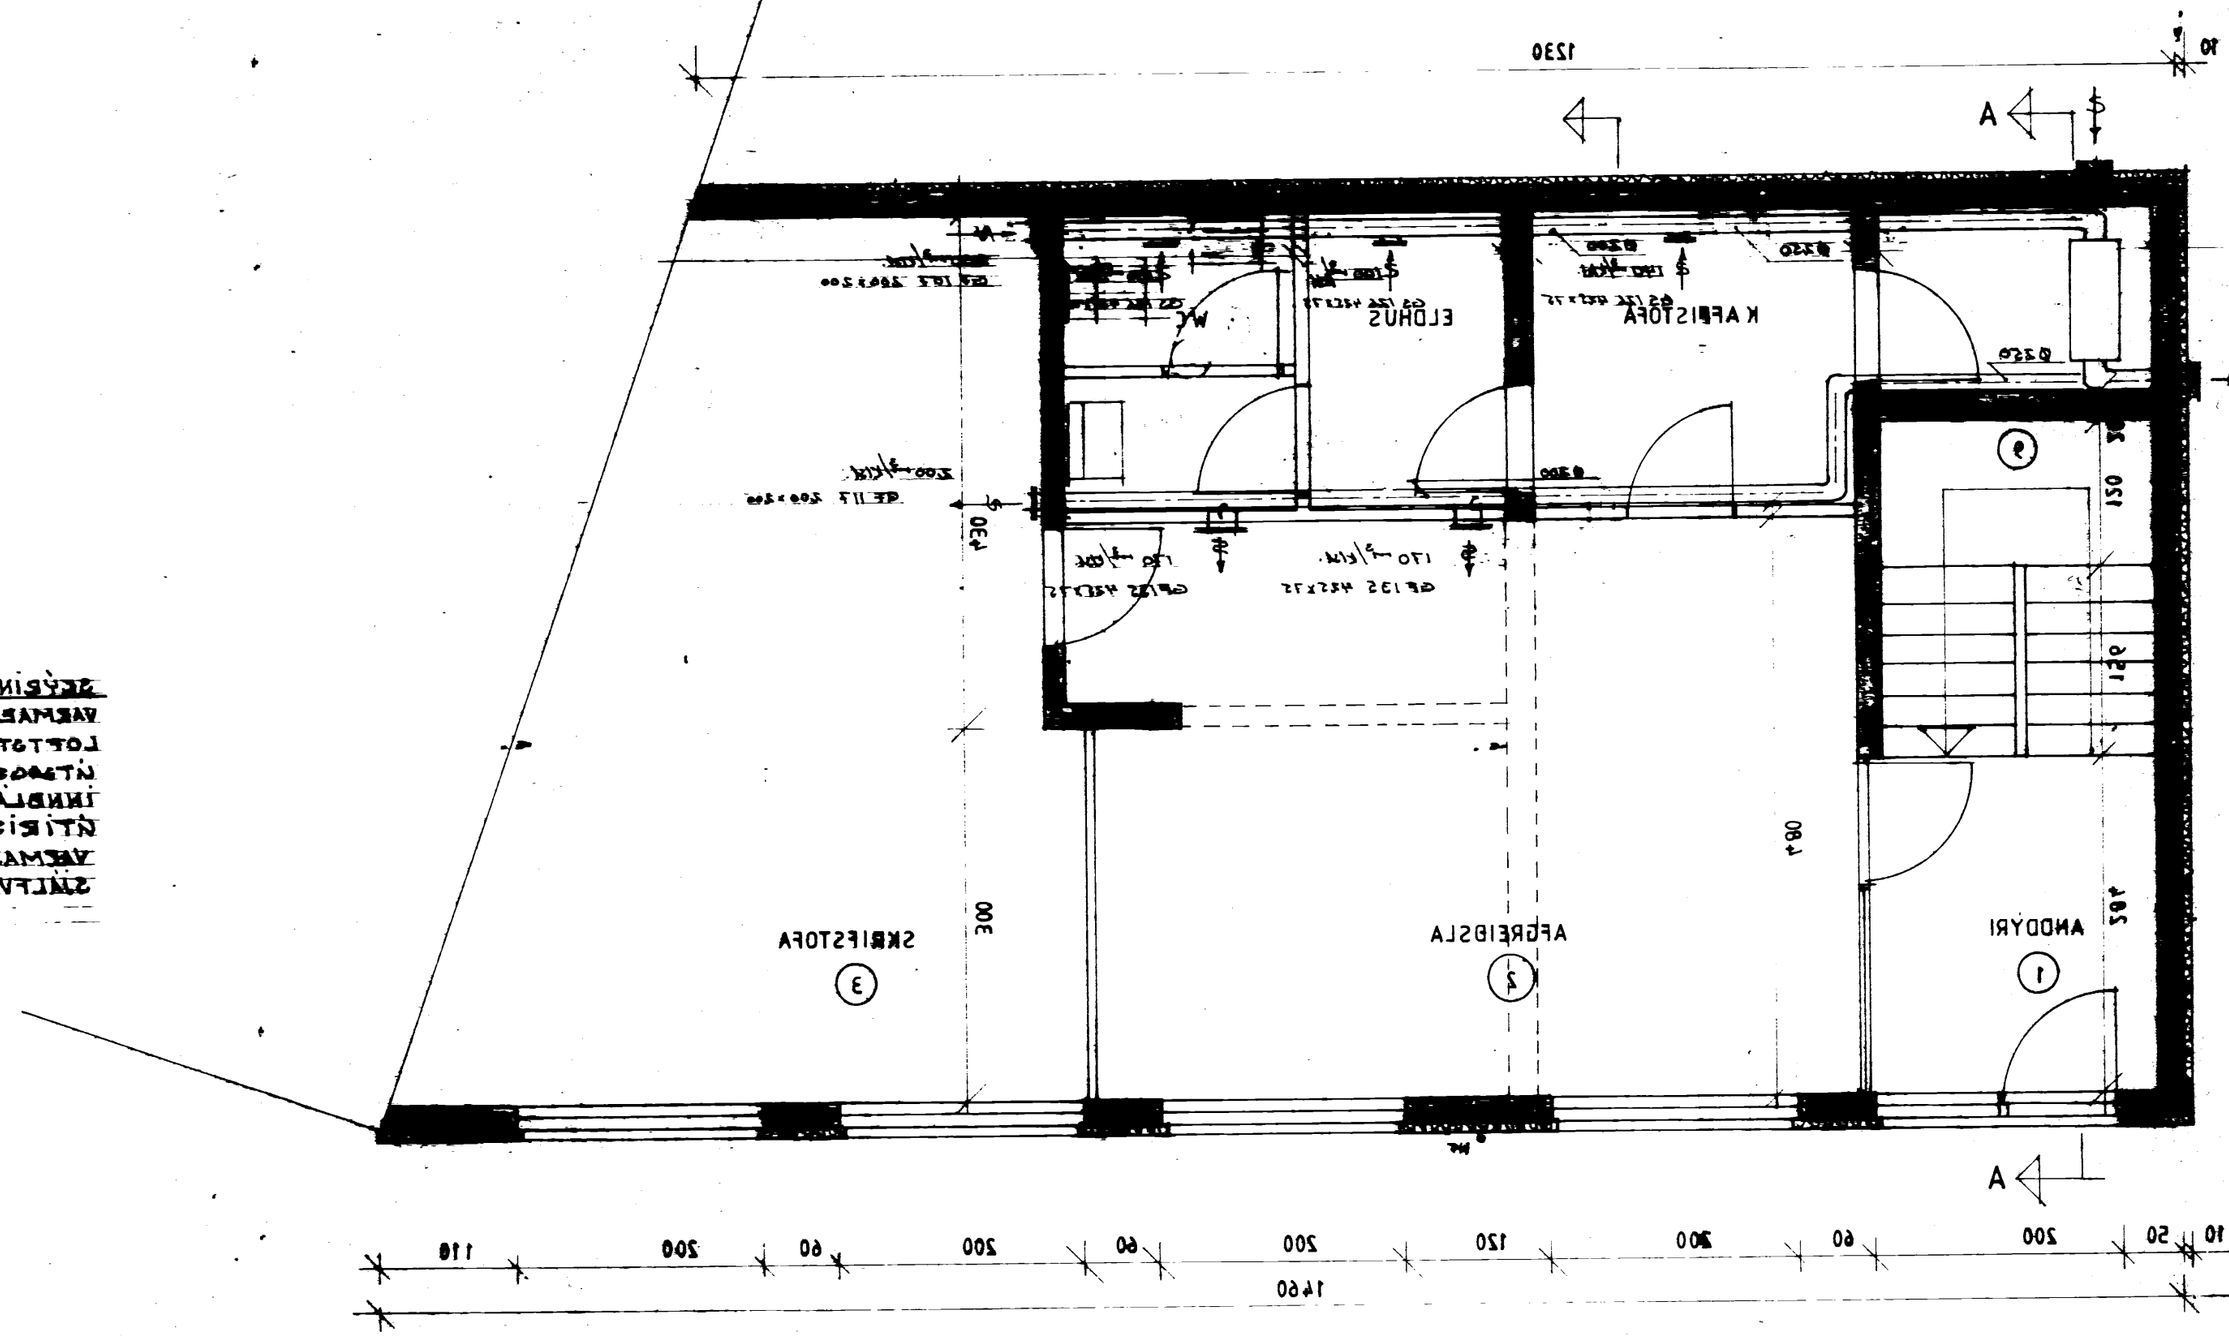

GRUNNMYND 1. HÆÐ 1:50

			F
			E
			D
			C
			B
			A
BR.	DAGS.	BREYTING	

PÁLL ÞÓRHALLSSON

STRANDVEGUR 63 VESTMANNAEYJUM

GRUNNMYND 1. HÆÐ.

LOFTRÆSTING VARMAENDURV.

TEIKN. NR. 25	AF 8539
HANNAÐ RG	TEIKNAÐ MG
KVARÐI 1:50	
DAGS. FEBRÚAR 1986	