SAMÞYKKT I BYGGINGANEFND
13.5.86
BYGGINGAFULLTRÚNN / VESTMANNAEYJUM

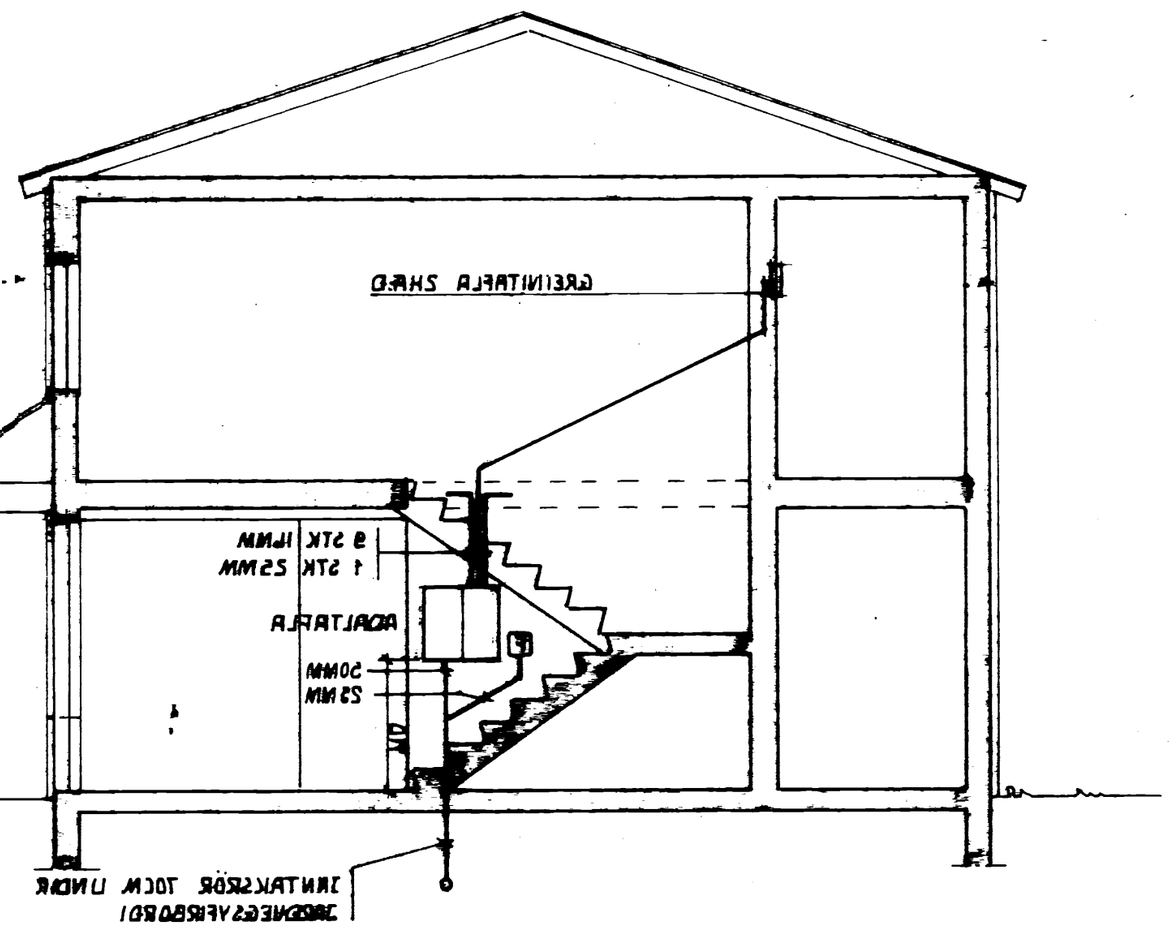

SNIÐ A-A 1:50

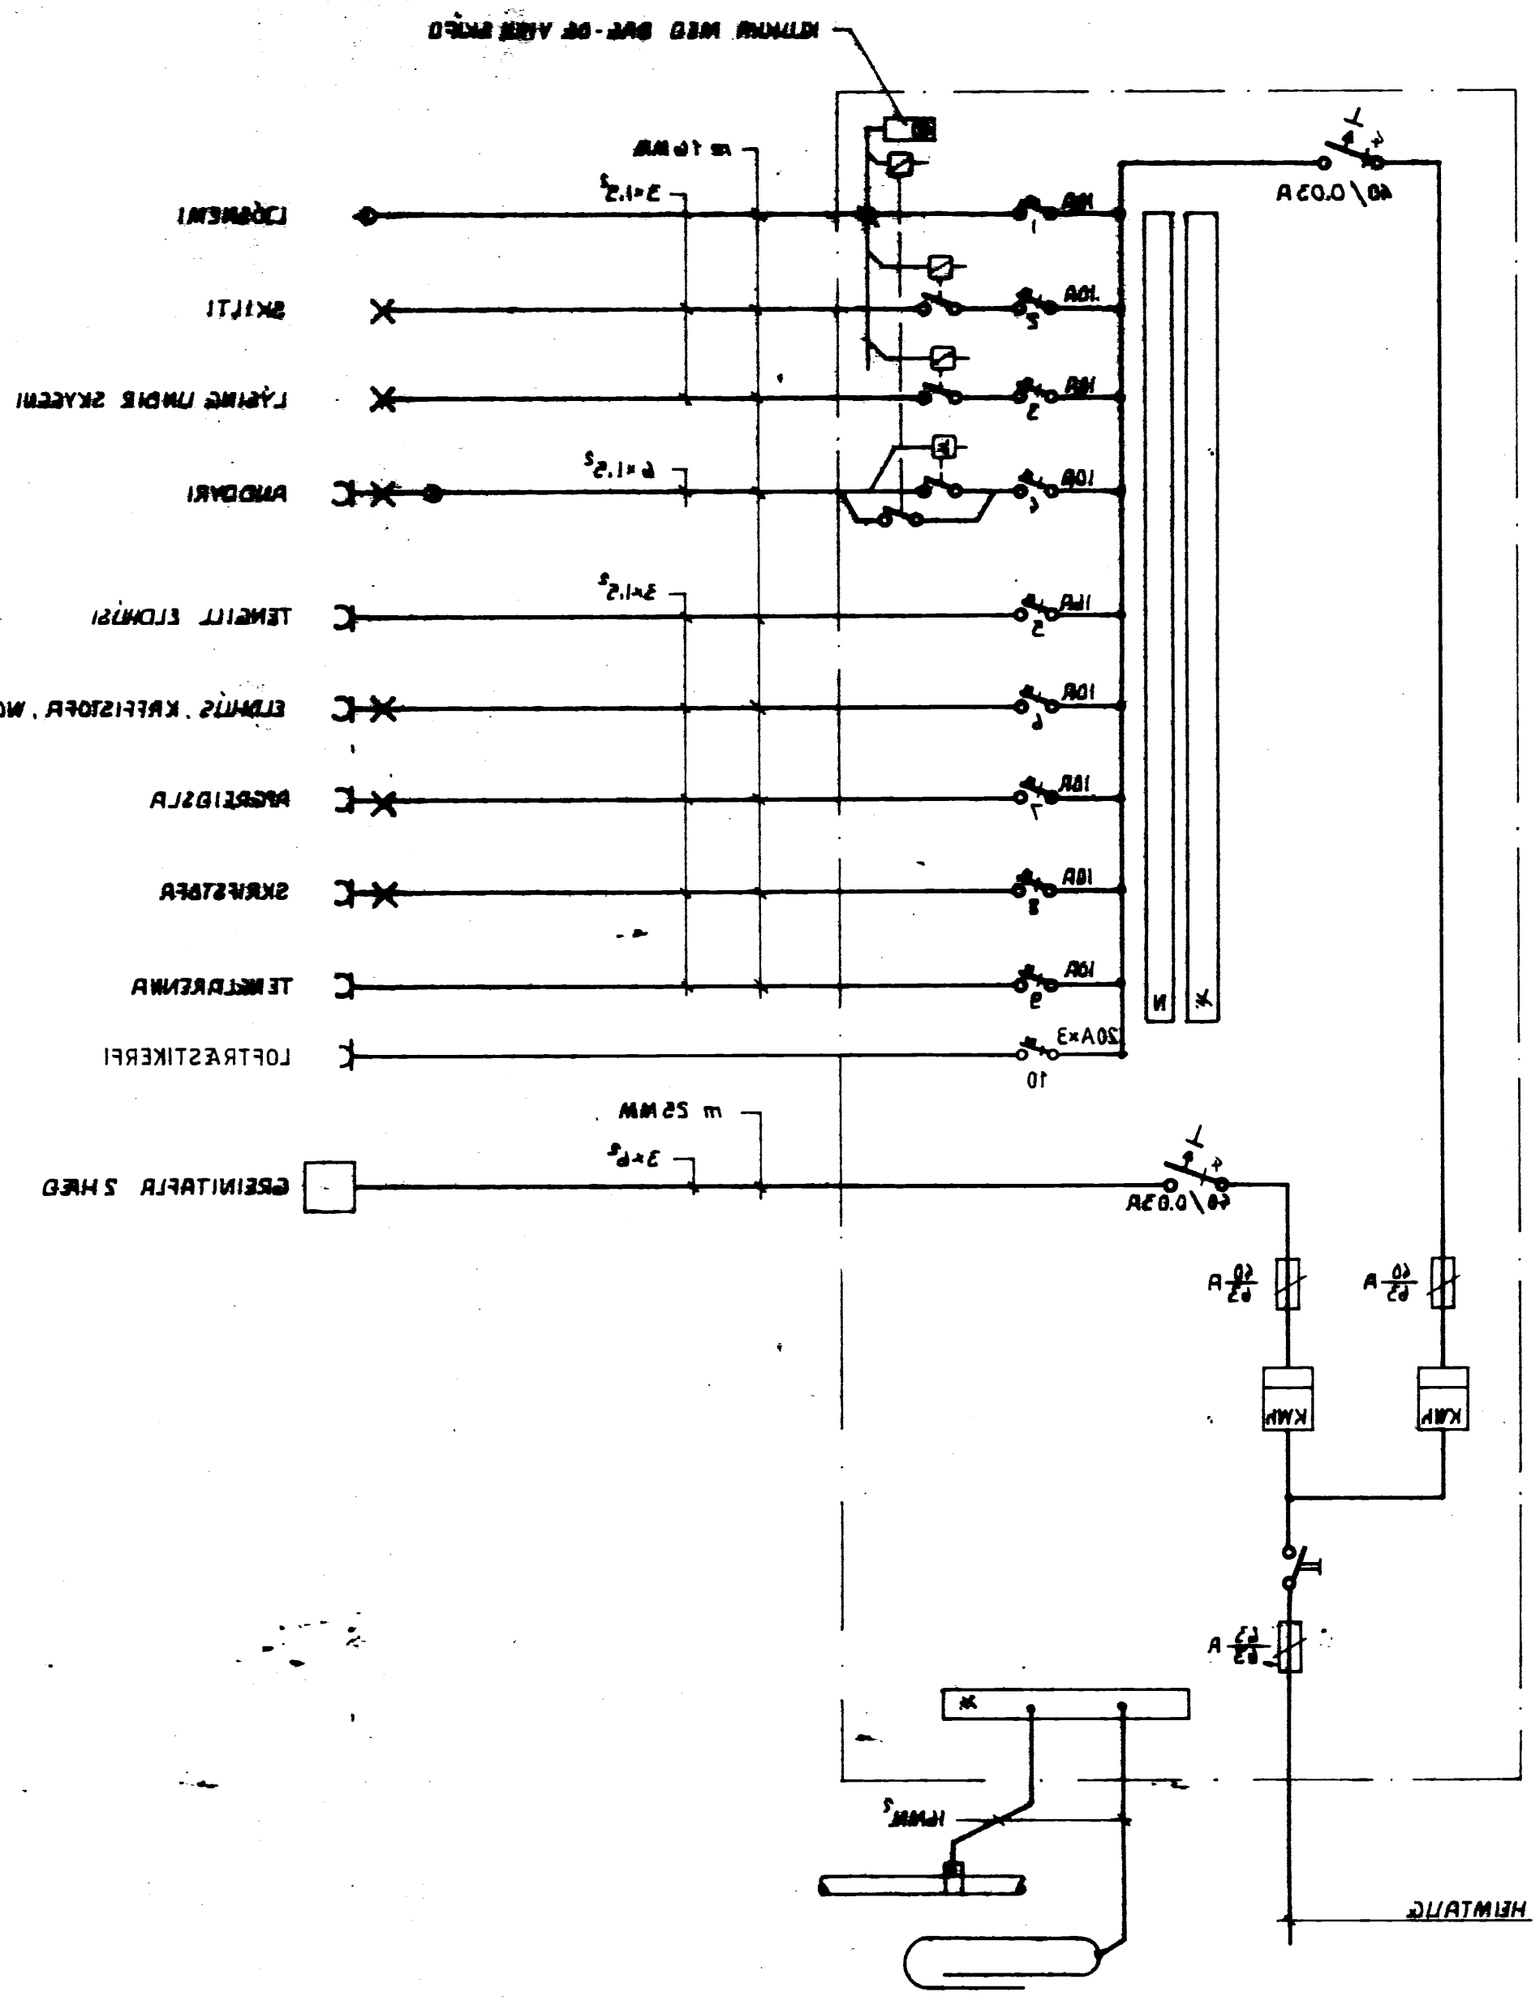

F			VERK
E			STRANDVEGUR 63 VESTMANNAEYJUM
D			RAFLAGNATEIKNING
C			EINLÍNUMYND - SNIÐ
B			
A			
BR	DAGS.	BREYTING.	TEIKN. NR. 27 AF 8539
			HANNAÐ PZ TEIKNAÐ MG
			KVARÐI 1:50
			DAGS. APRÍL 1986

PÁLL ZÓPHONÍASSON
BYGGINGATÆKNIFRÆÐINGUR
KIRKJUVEGI 23 S 98-2711
900 VESTMANNAEYJUM