SAMÞYKKT AF BYGGINGARFULLTRÚA

19 MAÍ 1993

BYGGINGARFULLTRÚINN Í REYKJANESKJÖRDÆMI

SKÝRINGAR

UNDIRSTÖÐUR: ÞJÓRNBENT STEINSTEYPA

PLATA Á ÞJÓRÐU: ÞJÓRNBENT STEINSTEYPA
HÉÐFSLIÞUÐ FYRIR FLOTIÐGÓN

ÚTVEGGIR: 30, 25 OG 25cm ÞJÓRNBENT STEINSTEYPA EINANGRAÐIR AÐ INNAN MEÐ 4" PLASTEINANGRUN PÚSSAÐIR OG MÁLAÐIR

PLÖTUR 18cm ÞJÓRNBENTAR PLÖTUR MEÐ ÍLÖGN FYRIR FLOTIÐGÓN

ÞAK SXÓ" KRAFTSPERRUR Á ÞÉ-250 STÁLBITUM SEM HVÍLA Á SÚLUM

MILLIV. 10cm HLAÐNIR VIKURVEGGIR 7cm STEINN+PÚSSNING MÁLAÐIR OG LÉTTIR TIMBURVEGGIR

STÆRÐIR

1. HÆÐ	327,8m² NETTÓ 369,1m² BRÚTTÓ 1033,5m³ BRÚTTÓ RÚMMÁL
SAMTALS	327,8m² NETTÓ 369,1m² BRÚTTÓ 1033,5m³ BRÚTTÓ RÚMMÁL

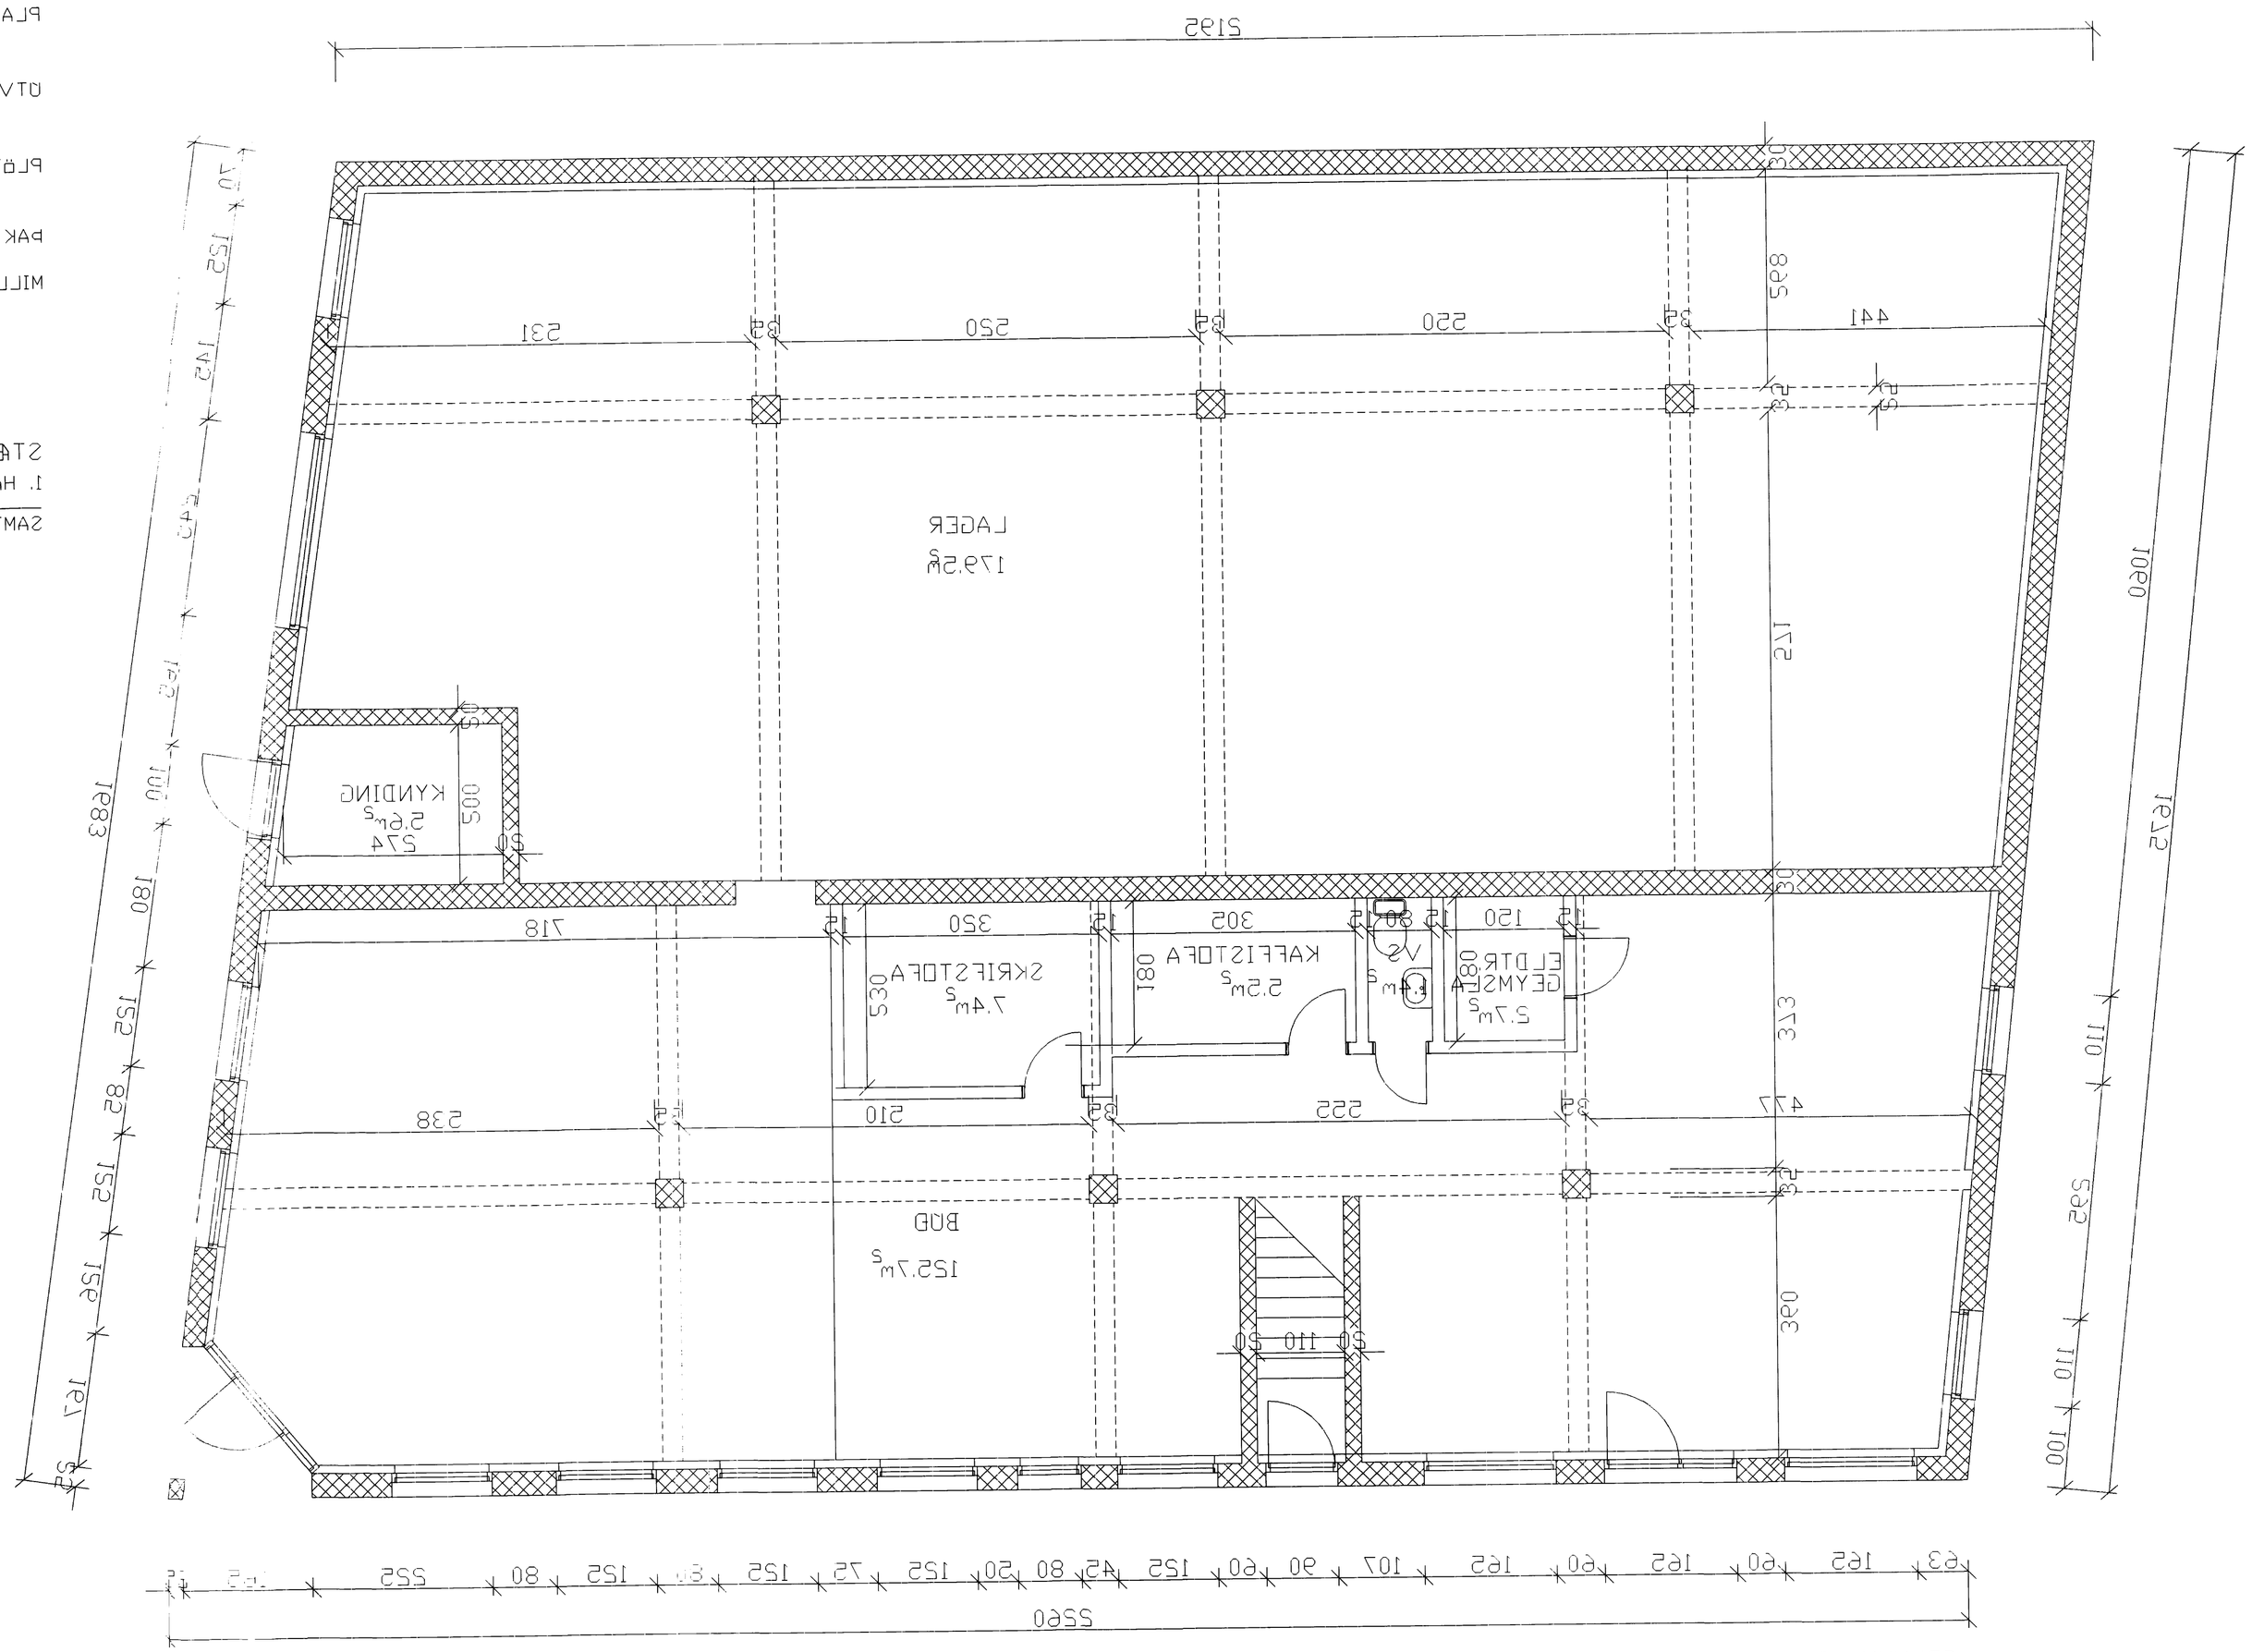

breytingar			
breyting A	breyting C	verkheiti STRANDVEGUR 35 VESTMANNAEYJUM	TEIKNISTOFA PZ EHF RÁÐGJAFAVERKFRÆÐIÞJÓNUSTA F.R.V. KIRKJUVEGI 23 900 VESTMANNAEYJUM SÍMI 481-2711, -2239 TELEFAX 481-3076
breyting B	breyting D	verkefni GRUNNMYND 1 HÆÐ	
mælikv. 1:50	teikn. BB	hönnuður BB	verk nr. 9915 / teikn. nr. 101 / dags. maí-93 / breyting