SAMPYKKT | BYGG[redacted]END

13.2.87

BYGGINGAFULLTRÚNN | [redacted]EYJUM

[redacted]

SNÍÐ A-A 1:100

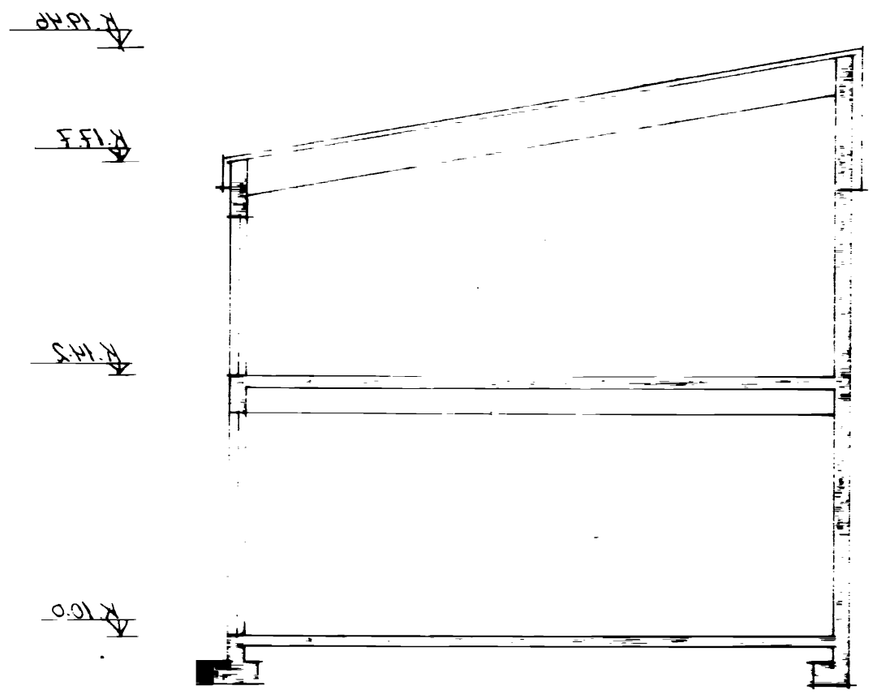

AFSTÖÐUMYND 1:500

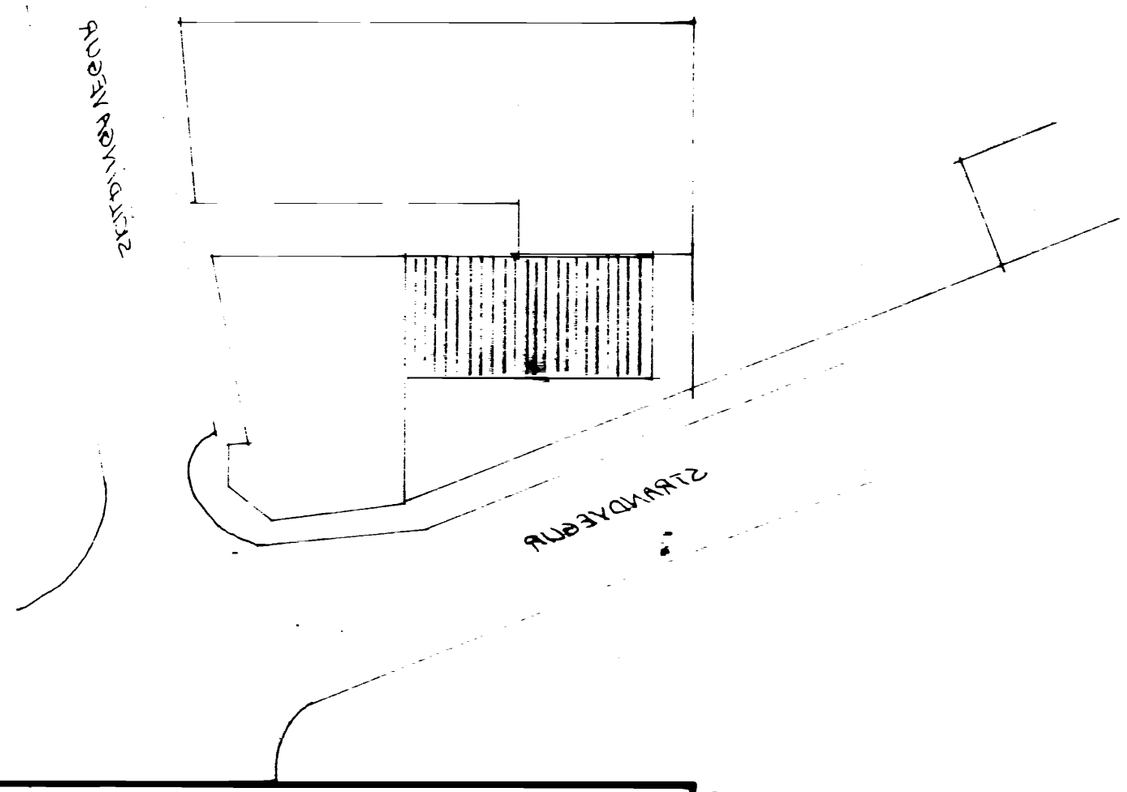

GRUNNMYND 1. HÆÐ 1:100

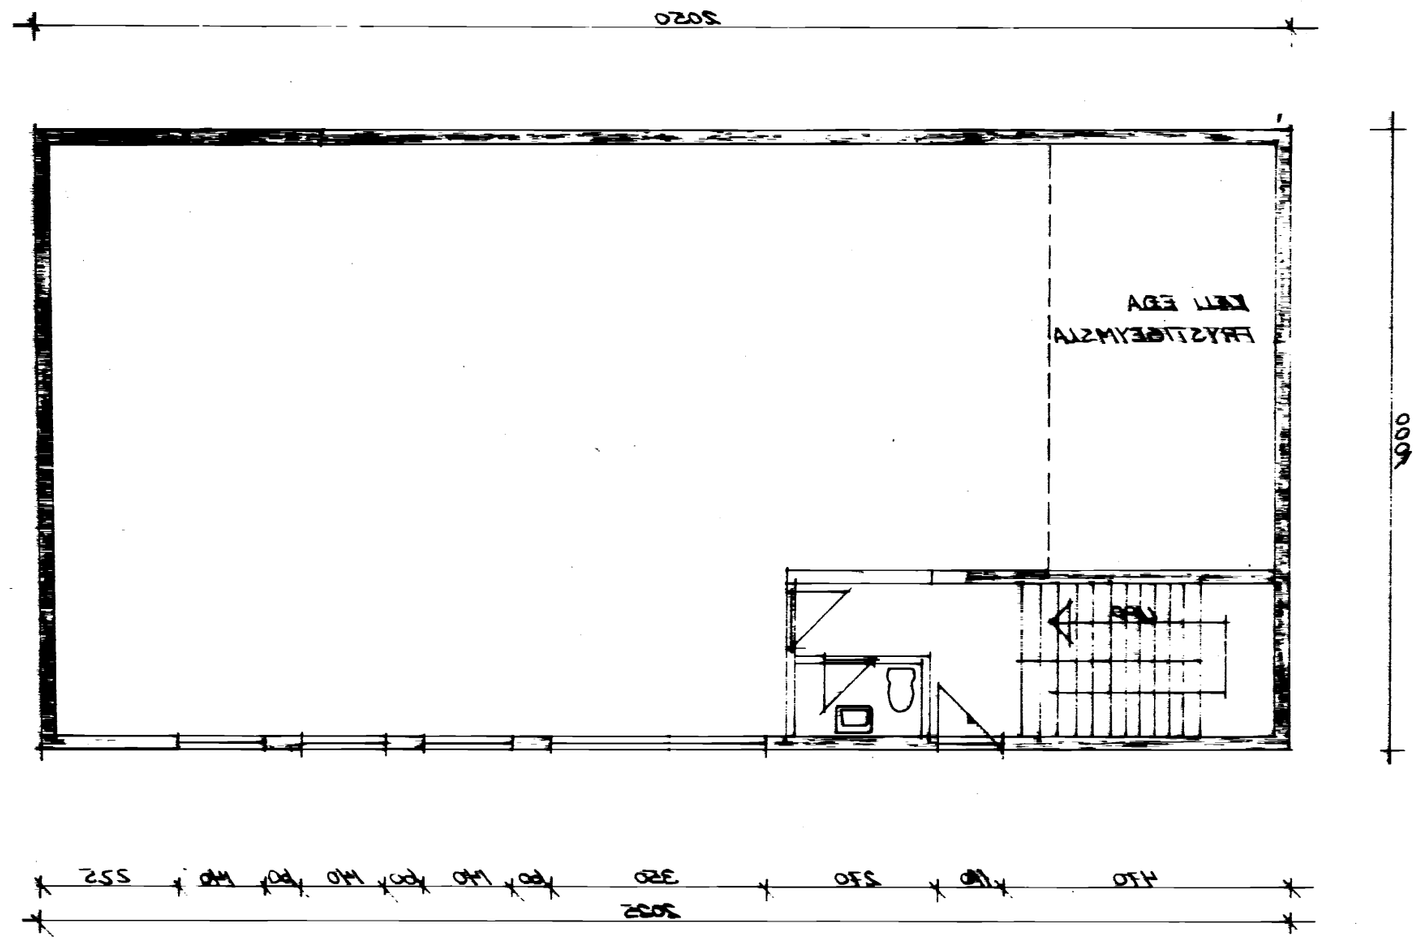

GRUNNMYND 2. HÆÐ 1:100

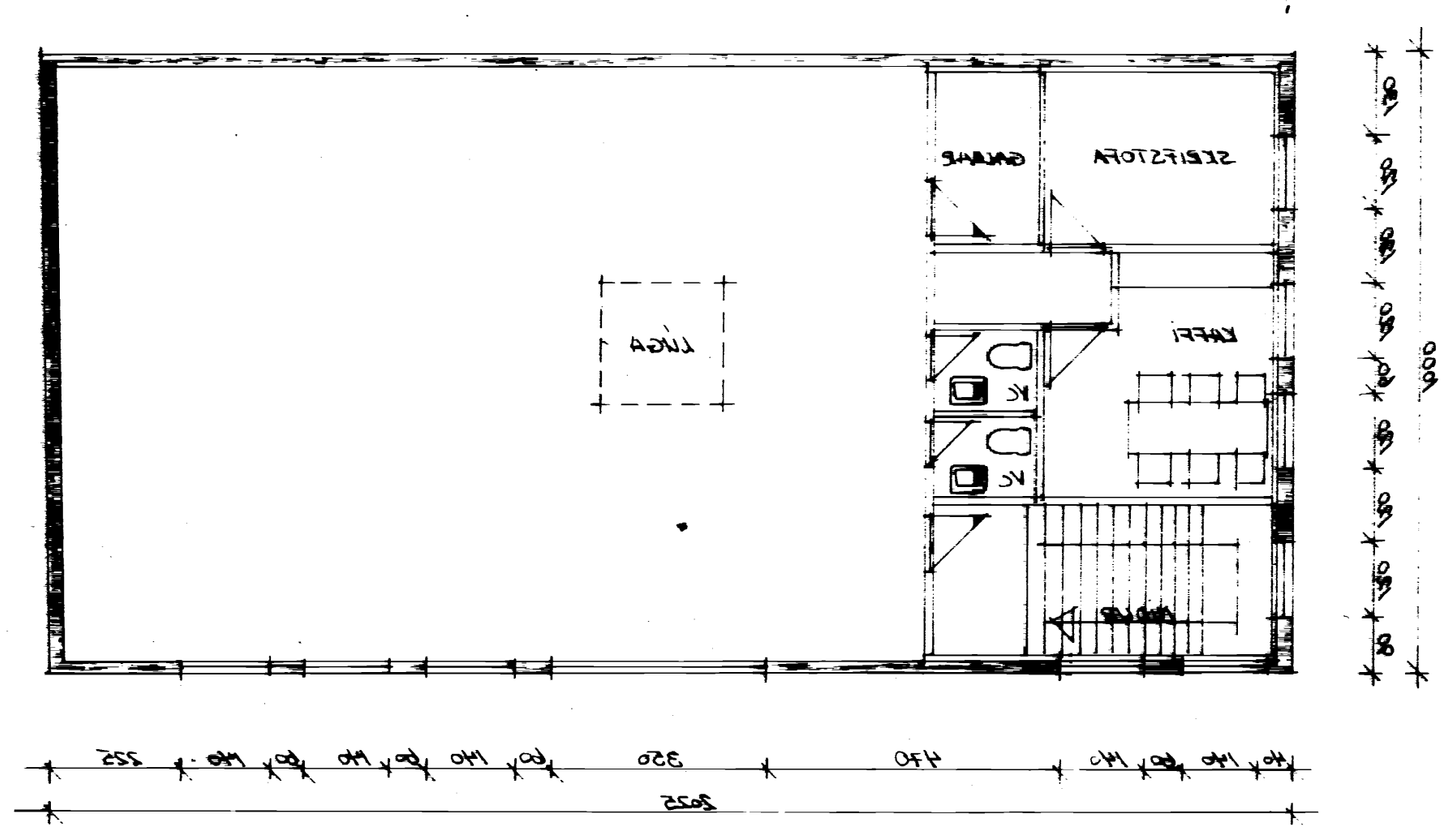

STRANDVEGUR 66 VESTM. EYJUM

GRUNNMYNDIR
AFSTÖÐUMYND

BR.	DAG	BREYTING

[redacted]
SCURLÓÐPÁLSSON TÆKNIFR.
FÉLÖGRÁMUM 3EE
[redacted]
[redacted]

VESTM. EYJAR Þ. JAN.87

TEIKN.	REIKN.
S.P.	
ATH.	SAMP.

1:500

BL. NR.	BR.
24	