



300 AESTLIMANNAEYLIUM KIRKJUNEGI 33 - 085311 BAGGINGVATAEKILFRÆÐINGUR		DVGS.	SEÐL 183
PALL SOPHONIASSON		KVARNI	1100
		HANNAÐ	FS
		LEIKNR	5341
BR.	DVGS.	BREYTING	
A	OKT 83	HEFING	LEIKNR 5341
B		FRÆÐINGUR	VE 8341
C			
D			
E			
F			

VERK FLESTVAKNINGA ÆSTLIMANNAEYLA

NOGDRÆFTIÐ 1:100

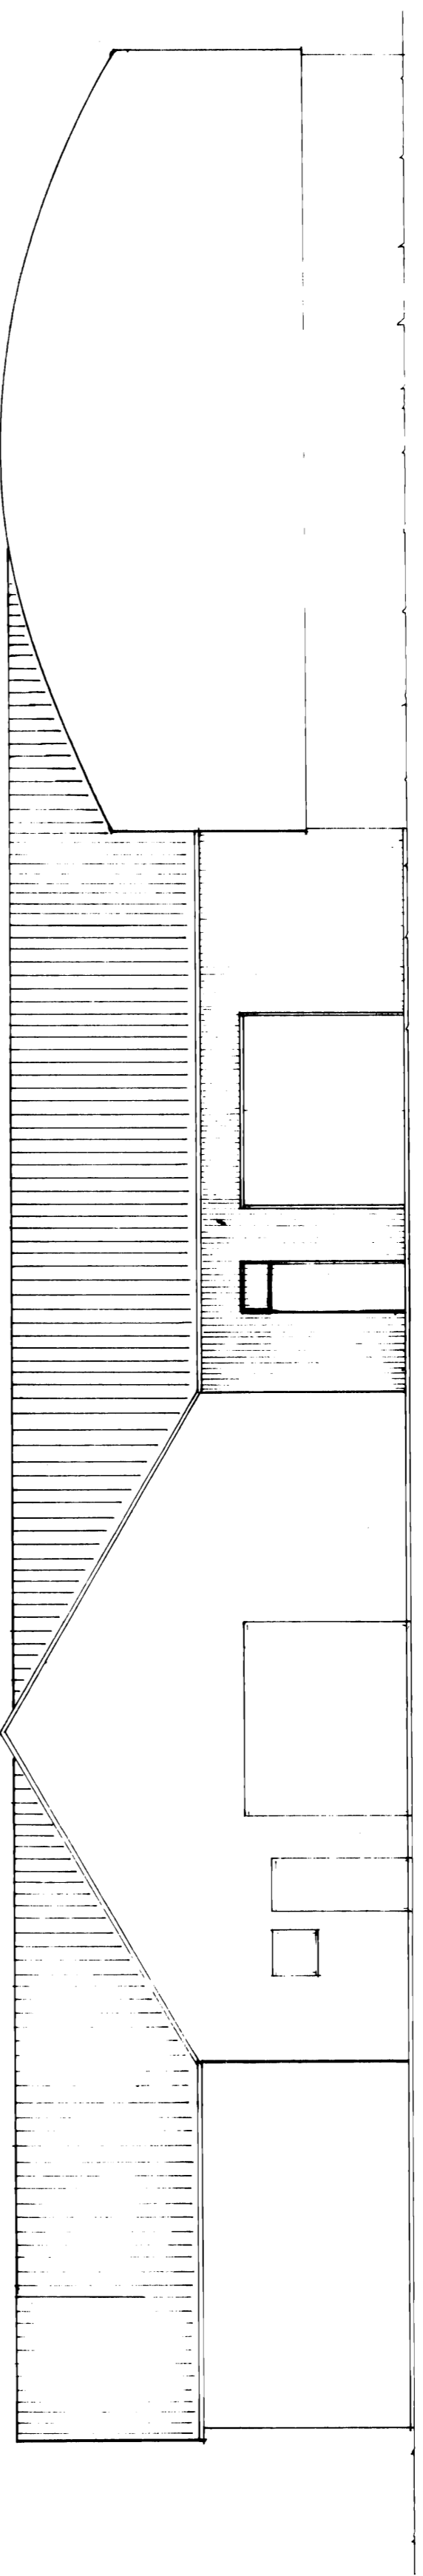

NOGDRÆFTIÐ 1:100

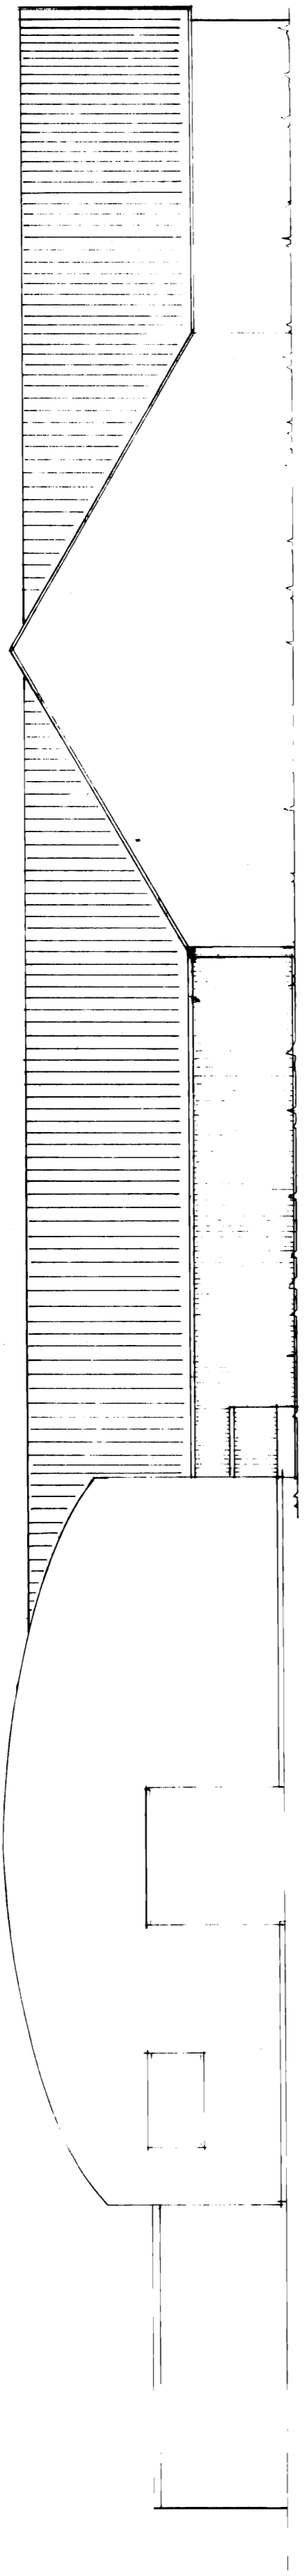

0413