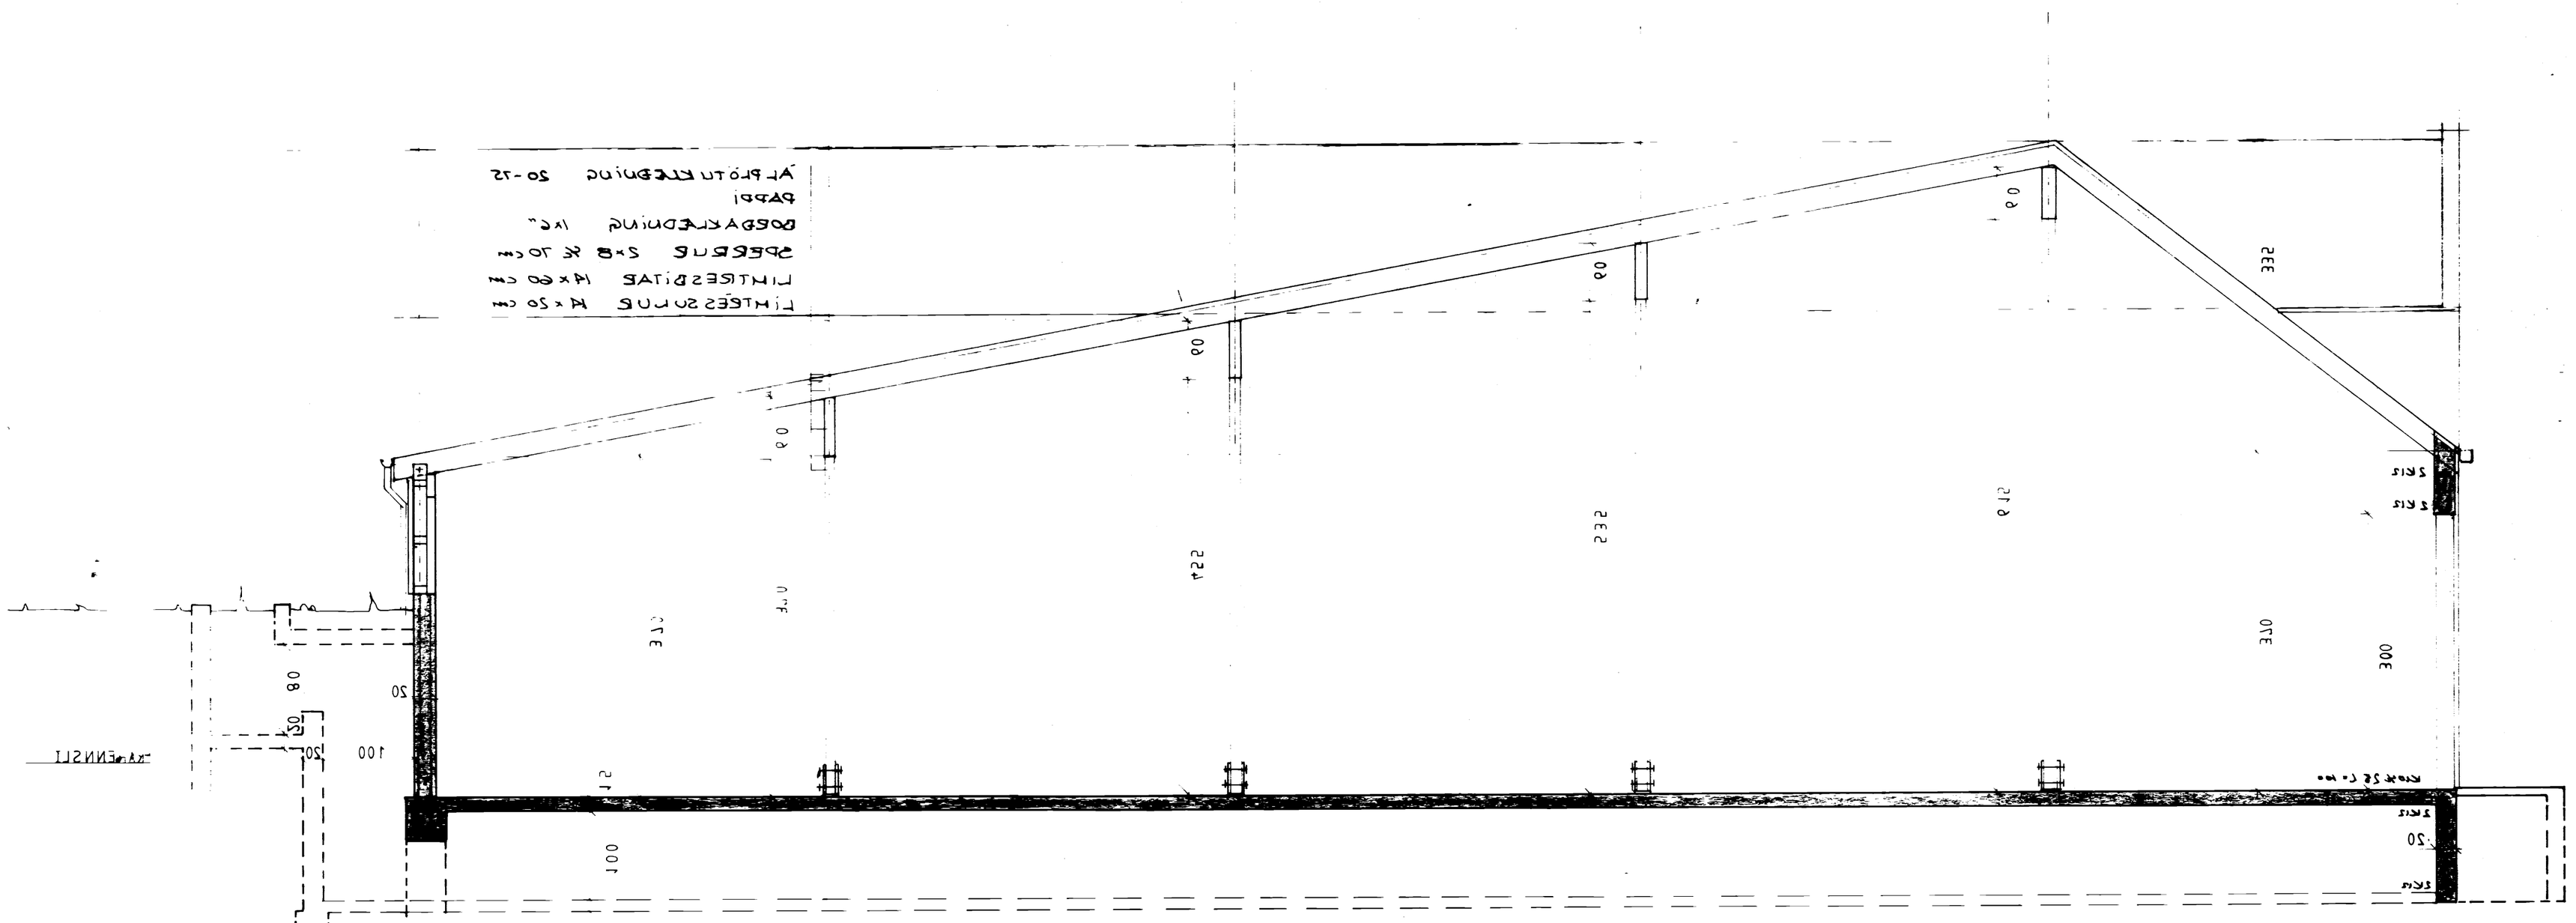

Langsnið 1:50

Stokkur sýn teikningar nr 21 og 22

Skýringar

PÁLL ZÓPHONÍASSON BYGGINGATÆKNIFRÆÐINGUR KIRKJUVEGI 23 - ☎ 98-2711 900 VESTMANNAEYJUM			
BR. DAGS BREYTING	TEIKN NR 24	AF 8341	
A			
B			
C			
D	Langsnið		
E			
F	VERK Lyftrasalur Vestmannaeyja		
DAGS OKTÓBER 1983	KVARÐI 1:50	HANNAÐ PZ	TEIKNAÐ SS