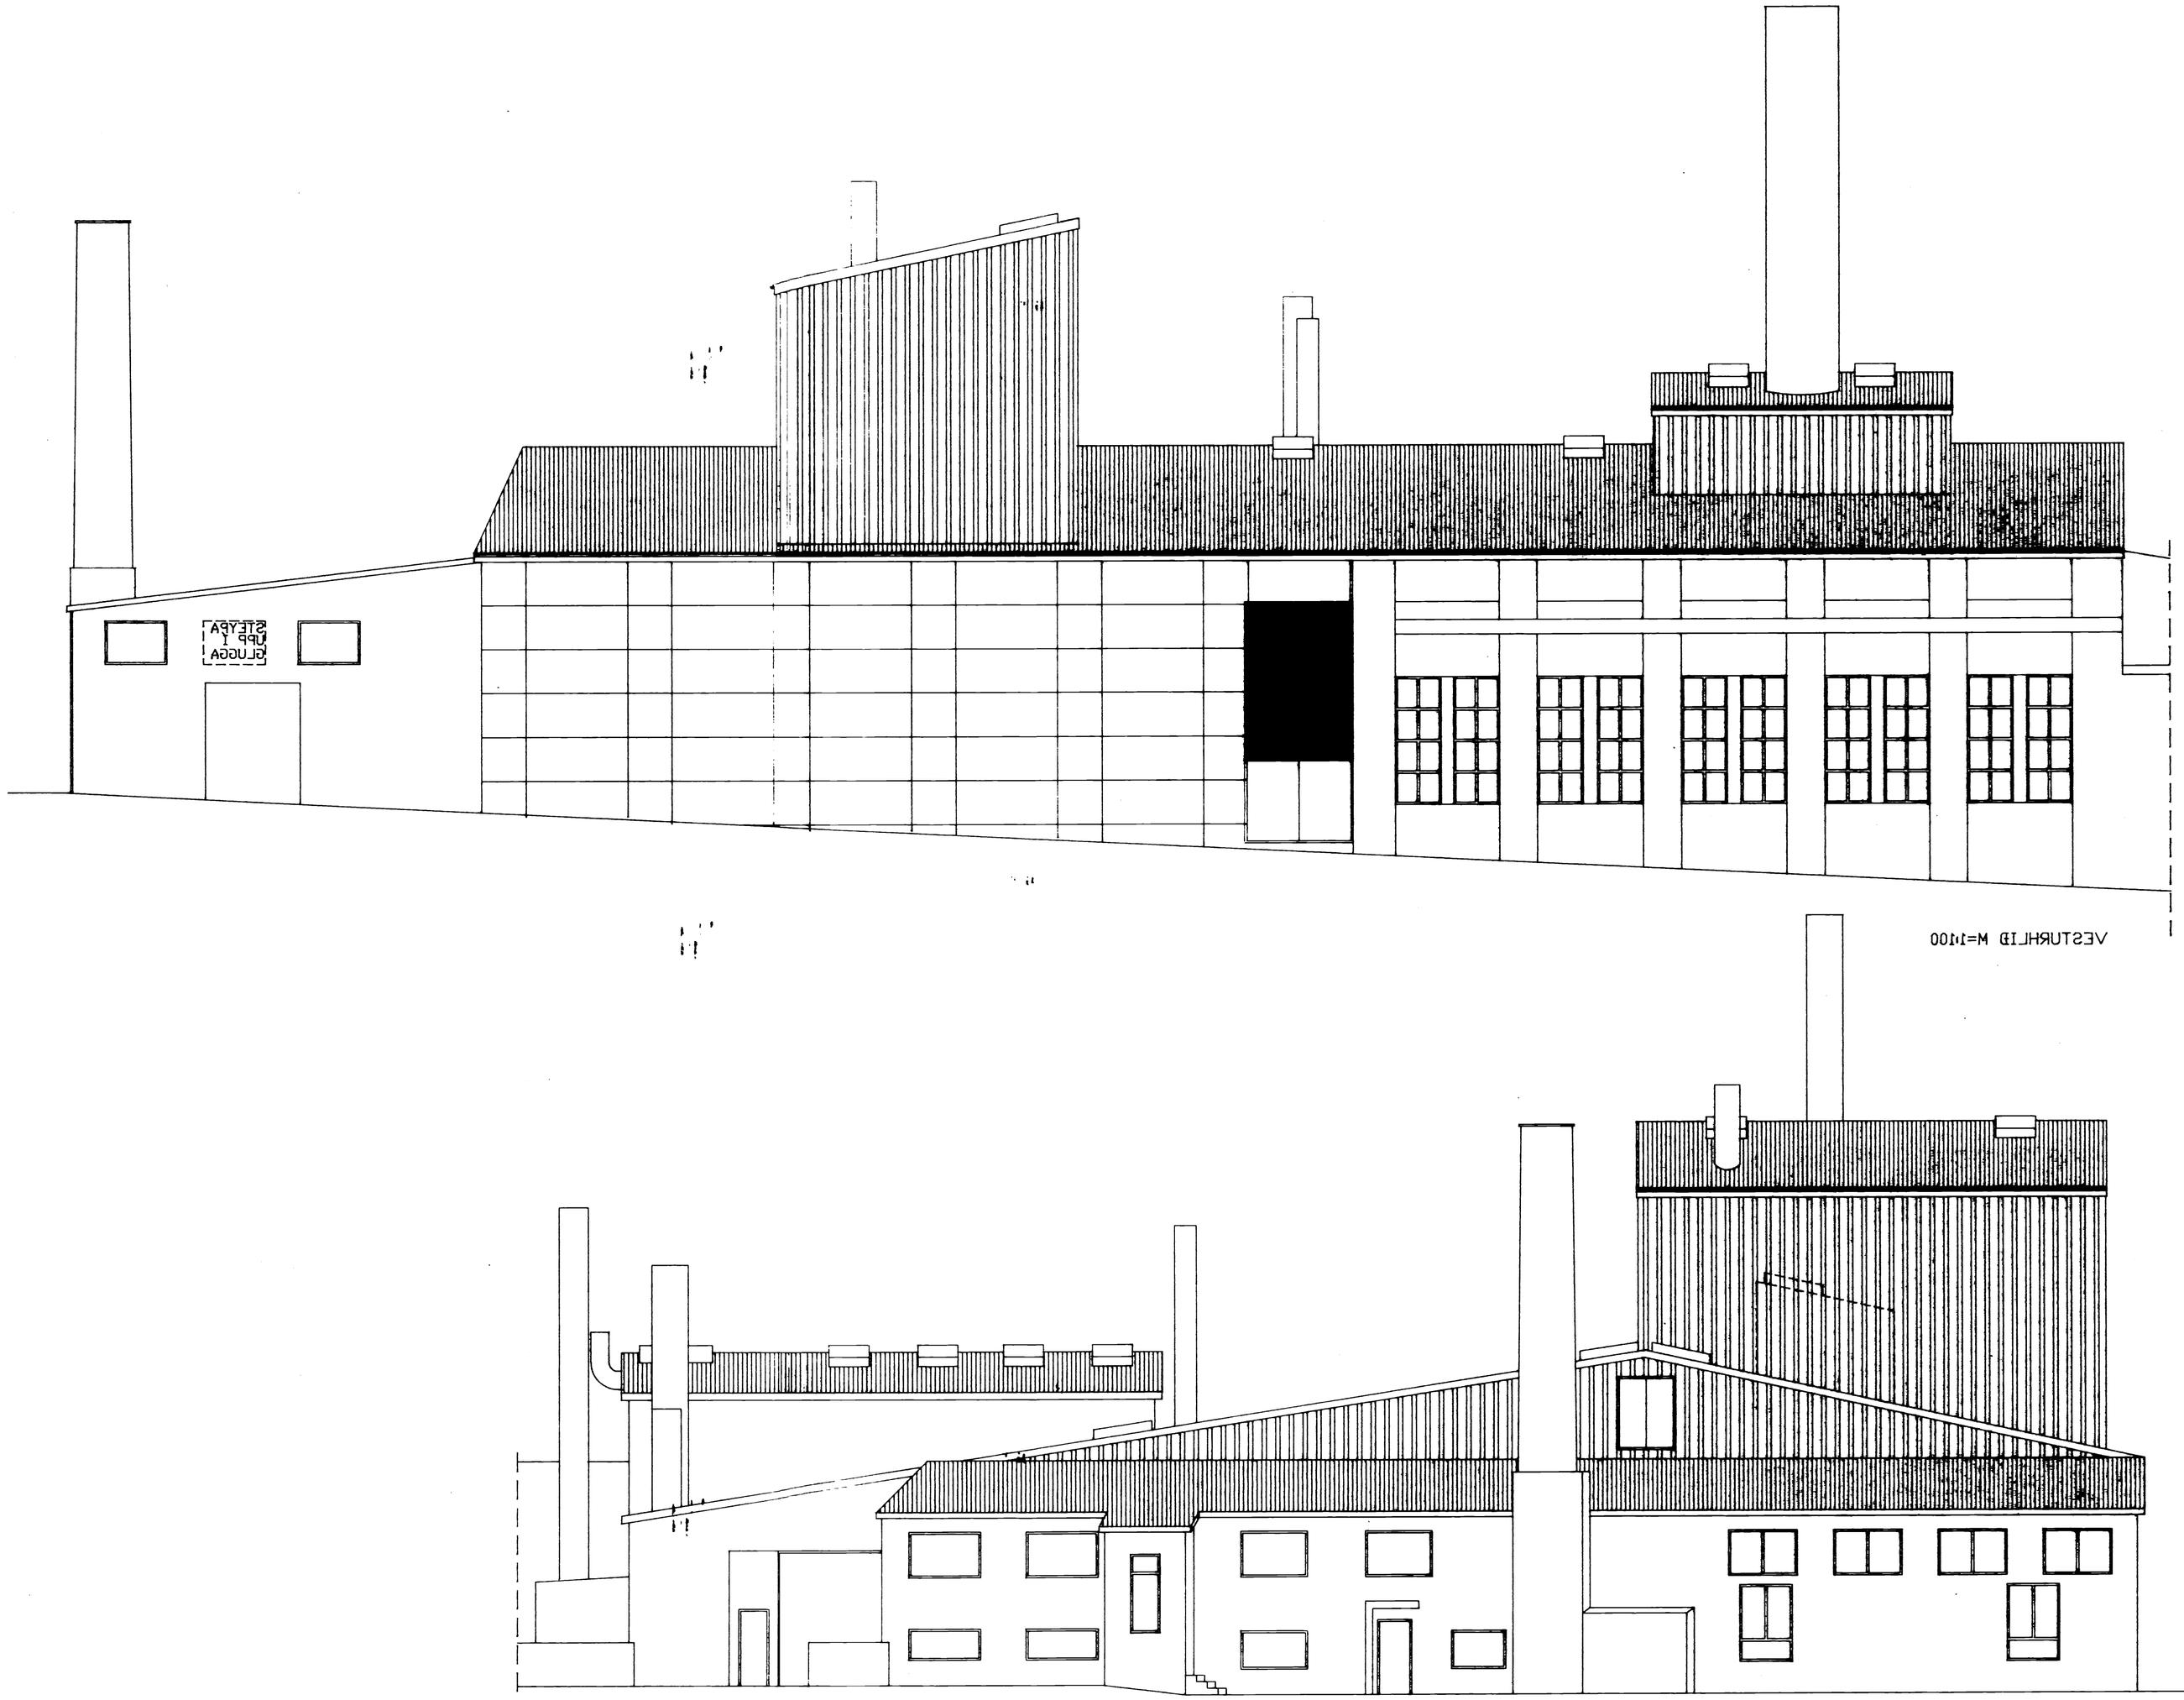

VESTURHLIÐ M=1:100

SUÐURHLIÐ M=1:100

breyting A FYLLT UPP Í GL.	breyting C	verkheiti FISKIMJÖLSVERKSMIÐJAN Í VESTMANNAEYJUM	PÁLL ZÓPHÓNÍASSON TEIKNISTOFA
breyting B	breyting D	verkefni BREYTINGAR ENDURBYGGING FISKIMJÖLSVERKSMIÐJU Í VESTMANNAEYJUM	RÁÐGJAFAVERKFRÆÐIÞJÓNUSTA F.R.V. KIRKJUVEGI 23 900 VESTMANNAEYJUM SÍMI 98-12711 ISSN 98-13076 TELEFAX 98-13076
mælikv. 1:100 teikn. EA hannað SP			verk nr. 9238 dags. DES. 92 teikn. nr. 1B breyting

LH15

17 - 11 - 93