SAMÞYKKT AF BYGGINGARFULLTRÚA

23 JÚNÍ 1998

BYGGINGARFULLTRÚINN Í VESTMANNAEYJUM

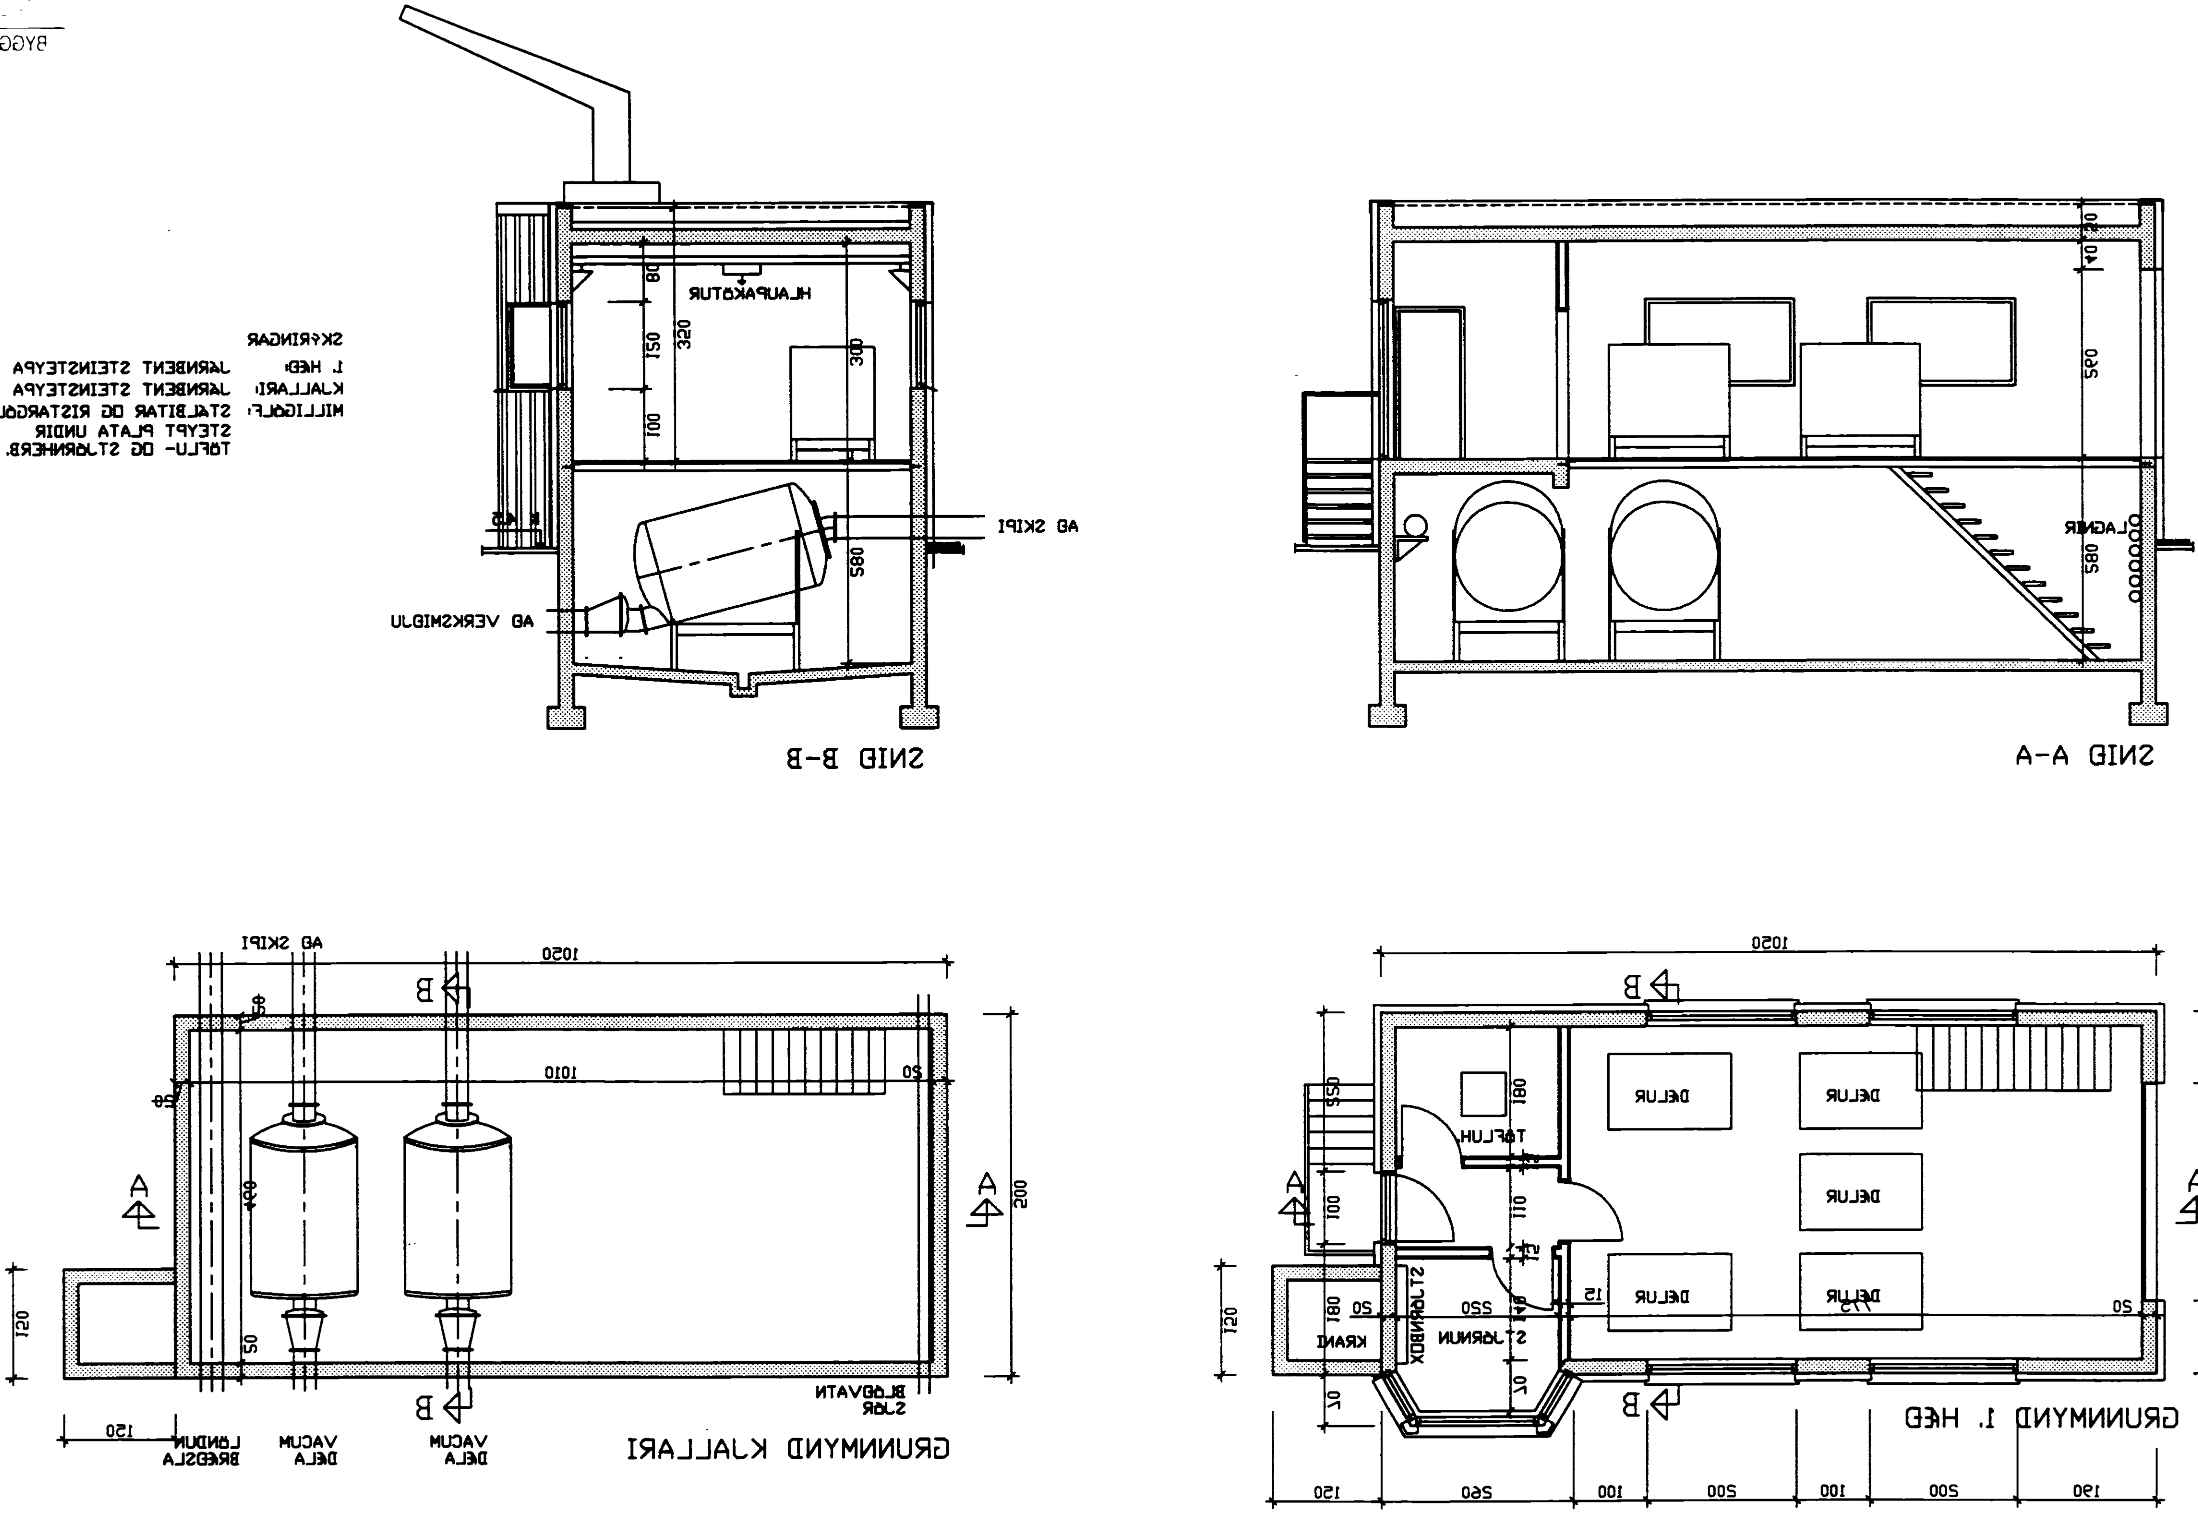

breyting					
breyting A	breyting C	verkheiti	VINNSLUSTÖÐIN H/F BRÆÐSLA	PÁLL ZÓPHÓNÍASSON TEIKNISTOFA	verk nr. 9730	dags. OKT. 97
breyting B	breyting D	verkefni	DELUHÚS GRUNNMYNDIR OG SNID A-A, B-B	RÁÐGJAFAVERKFRÆÐIÞJÓNUSTA F.R.V. KIRKJUVEGI 23 900 VESTMANNAEYJUM SÍMI 98-12711, 12239 TELEFAX 98-13076	teikn. nr. 101	breyting
mælikv. 1:50	teikn. EA	hannað SP				