SAMÞYKKT AF BYGGINGARFULLTRÚA

3. JÚLÍ 2012

BYGGINGARFULLTRÚINN Í VESTMANNAEYJUM

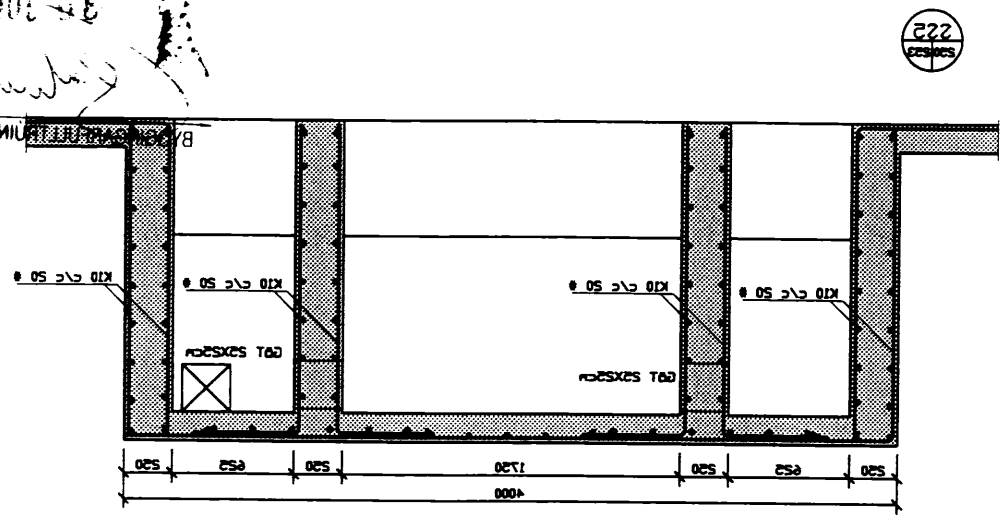

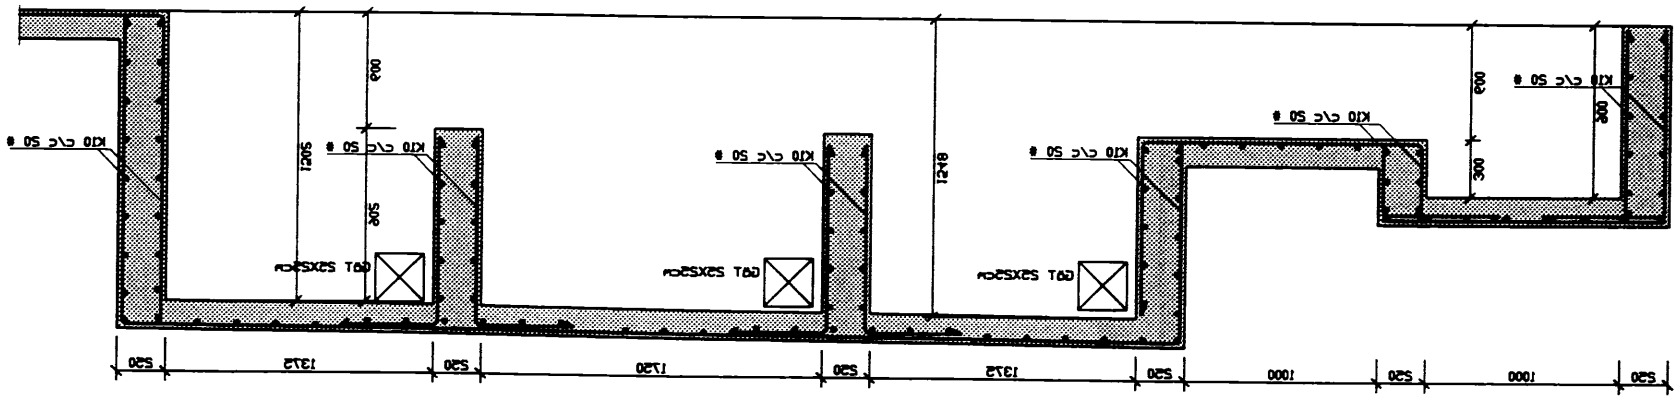

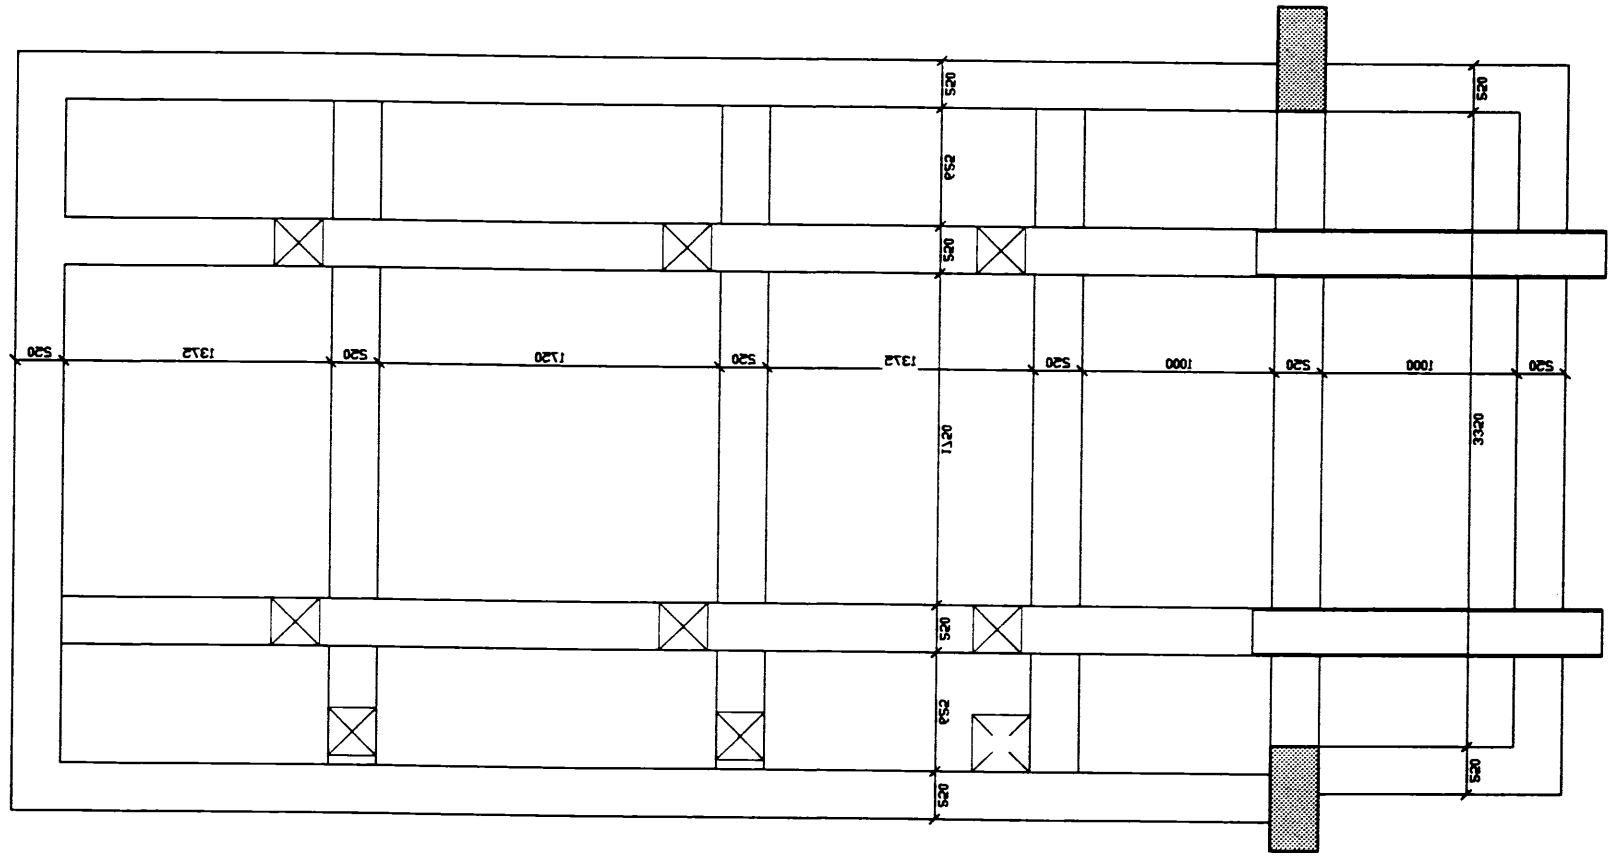

GRUNNMYND OLÍUGRYF LA

Dags.	Hannað	Verk.nr	Mælikvarði
JÚLÍ 02	SÞ	0129	1/20
Yfirfarið	Teiknað	Teikn.nr	Breyting
SÞ	EA	253	
Samþykkt			

Teiknistofa Þ2 ehf
Ráðgjafarverkfræðiþjónusta
FRV
Kirkjuvegi 23 900 Vestmannaeyjum Sími 481-2711 Fax-481-3076
Heimasíða http/www.teiknistofa.is Netfang pz@teiknistofa.is

Verkheiti
VINNSLUSTÖÐIN HF VESTMANNAEYJUM
KETILHÚS

Verkstig
OLÍUGRYF LA
GRUNNMYND OG SNIÐ

NR	DAGS.	BREYTING
H		
G		
F		
E		