SAMÞYKKT Í SKIPULAGSNEFND

12 ÁGÚ 2008

BYGGINGARFULLTRÚINN VESTMANNAEYJUM

NR	DAGS.	BREYTING
A	JÚL. 01	Á TÖLVUTEIKNING
B	SEPT. 01	BLÁSARI OG MÁLJÁNUR
C	JÚNÍ 02	INNGANGUR OG PORT
D	APR. 03	VEGGIR Í PORTI LEKKAGIR
E	JÚN. 03	LÚGA Í LOFTRÉSTIRÝMI
F		
G		
H		

SKÝRINGAR

Teiknistofa PZ ehf
Ráðgjafarverkfræðiþjónusta
FRV

Kirkjuvegi 23 900 Vestmannaeyjum Sími 481-2711 Fax-481-3076
Heimasíða http//www.teiknistofa.is Netfang pz@teiknistofa.is

Verkheiti
ÍSFÉLAG VESTMANNAEYJA
ENDURBYGGING

Verkefni
SNIÐ A-A, B-B OG J-J

Dags.	Hannað	Verk.nr	Mælikvarði
JÚLÍ 01	PZ	0123	1/200
Yfirfarið	Teiknað	Teikn.nr	Breyting
	EA	103	E
Samþykkt			

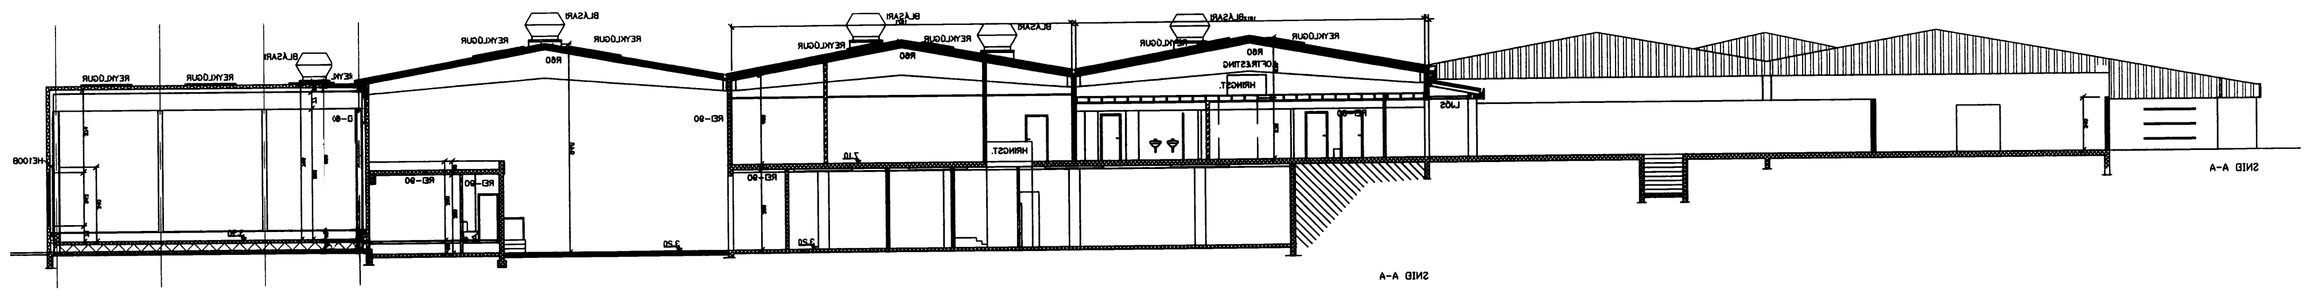

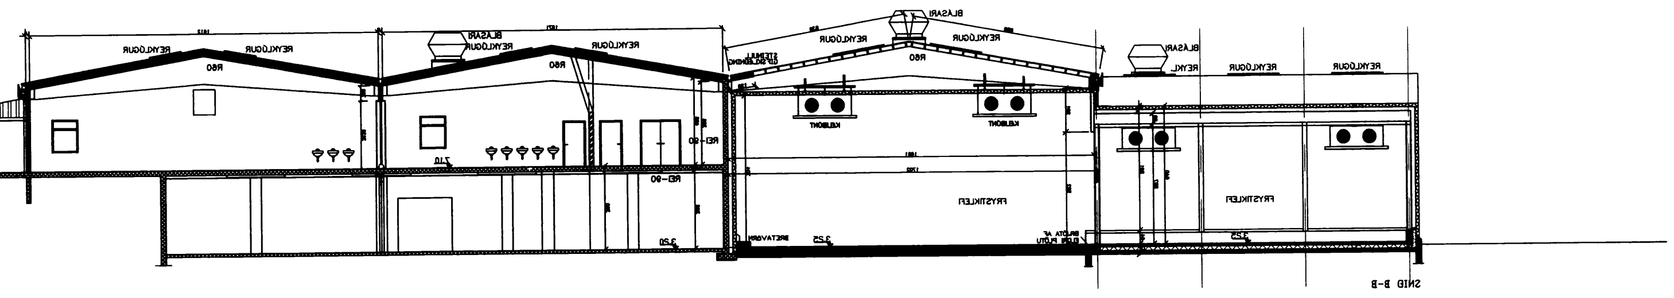

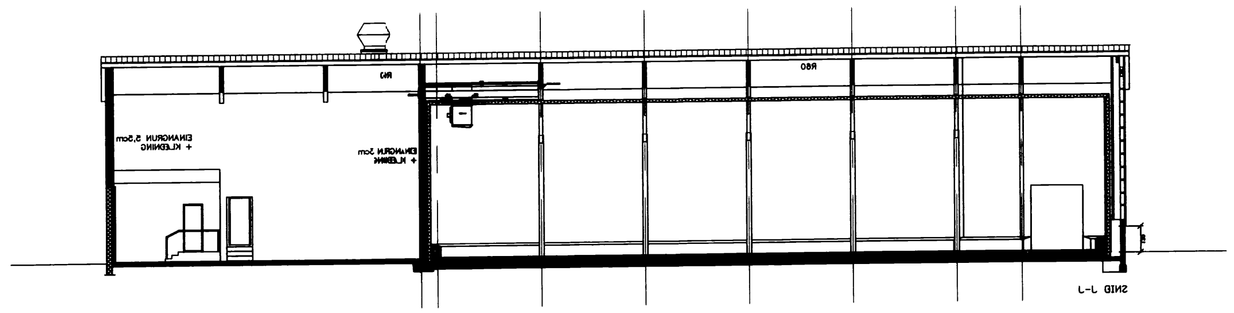

Samþykkt í skipulagsnefnd 17.09.08 12:36:03 /u1/2008/123/teikningar-endurbygging/0123-2.dwg