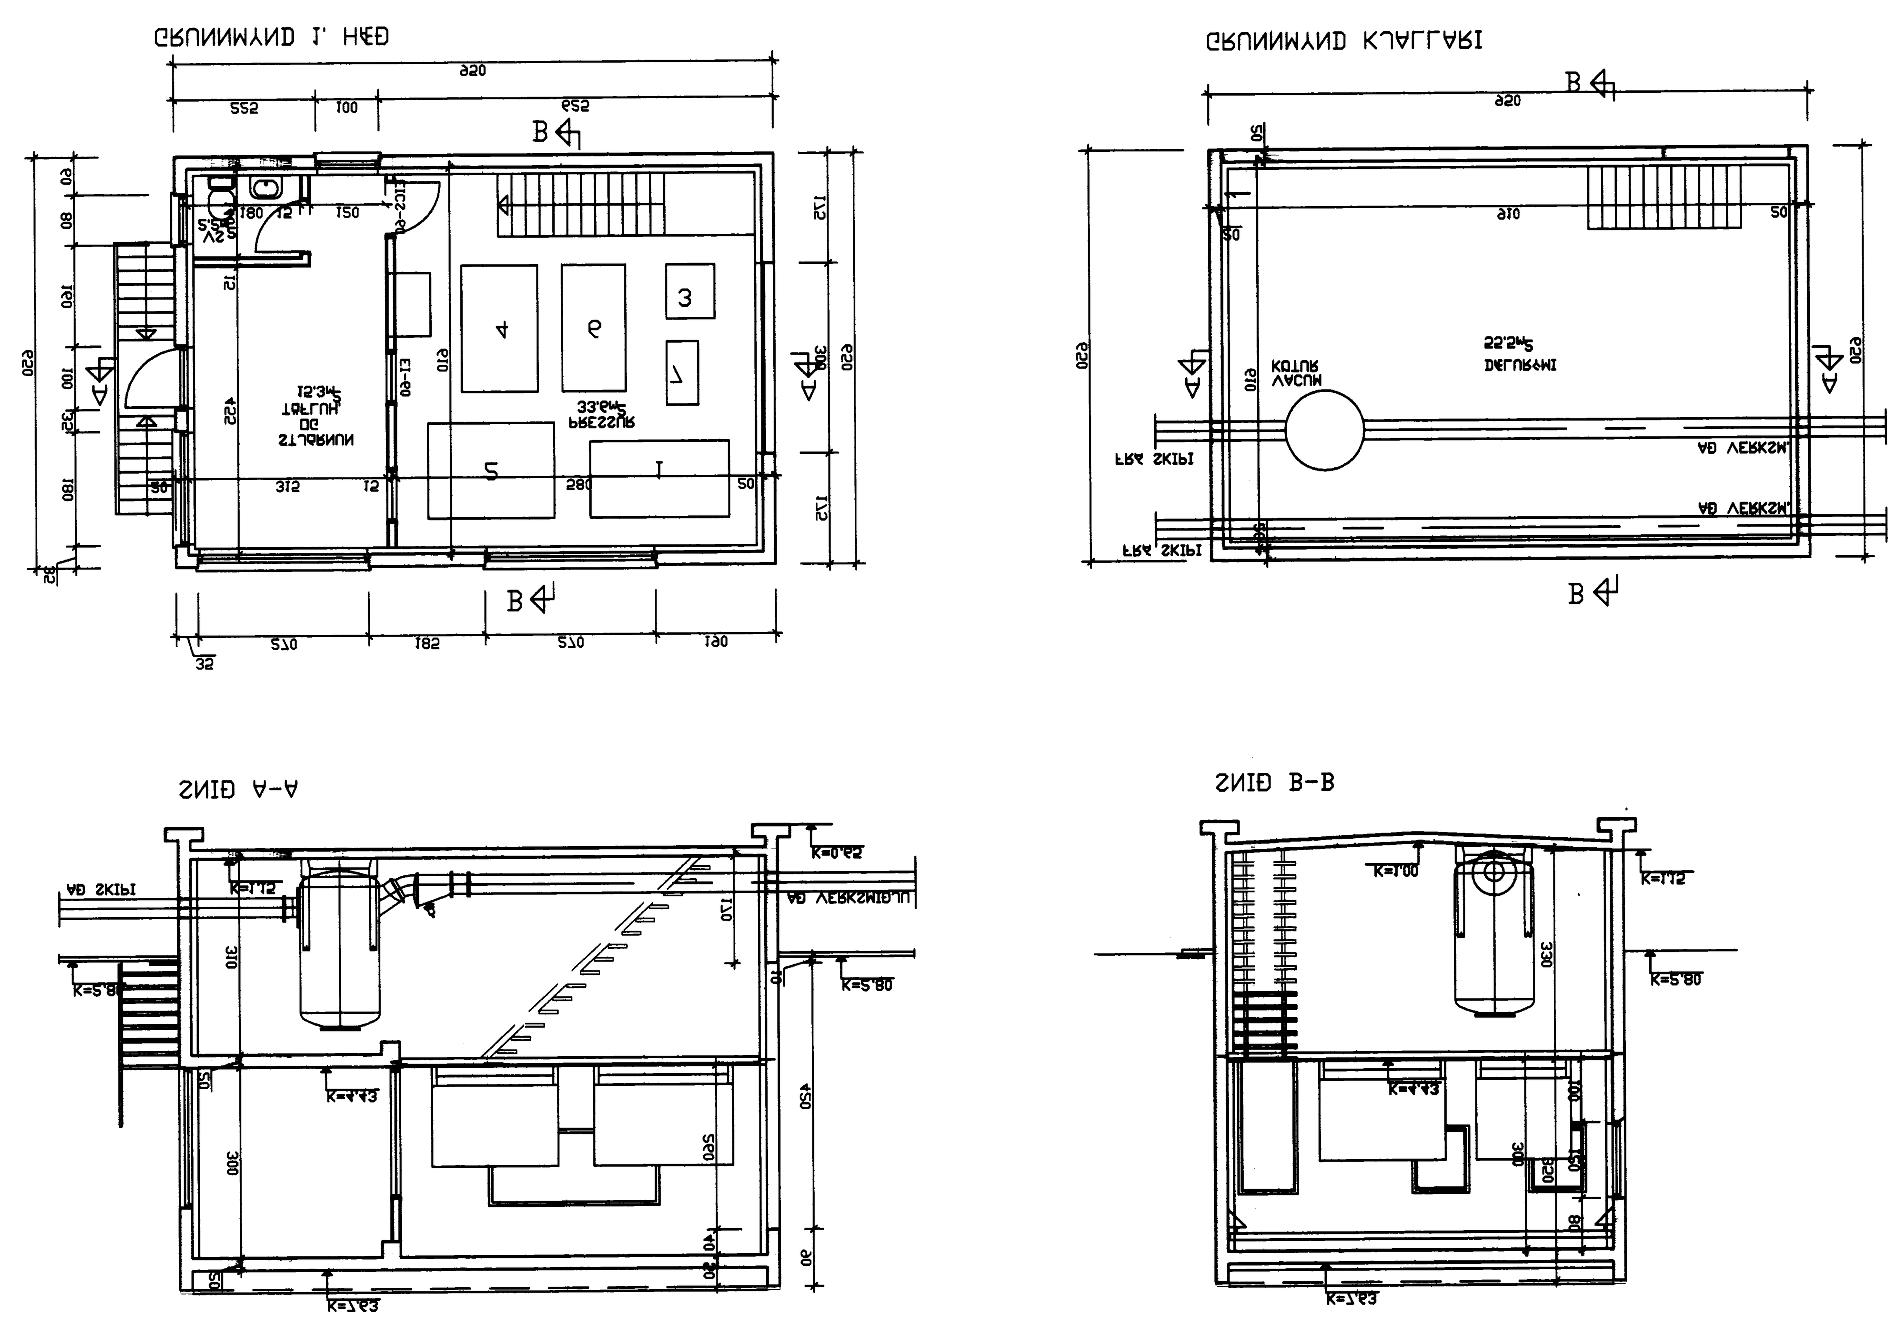

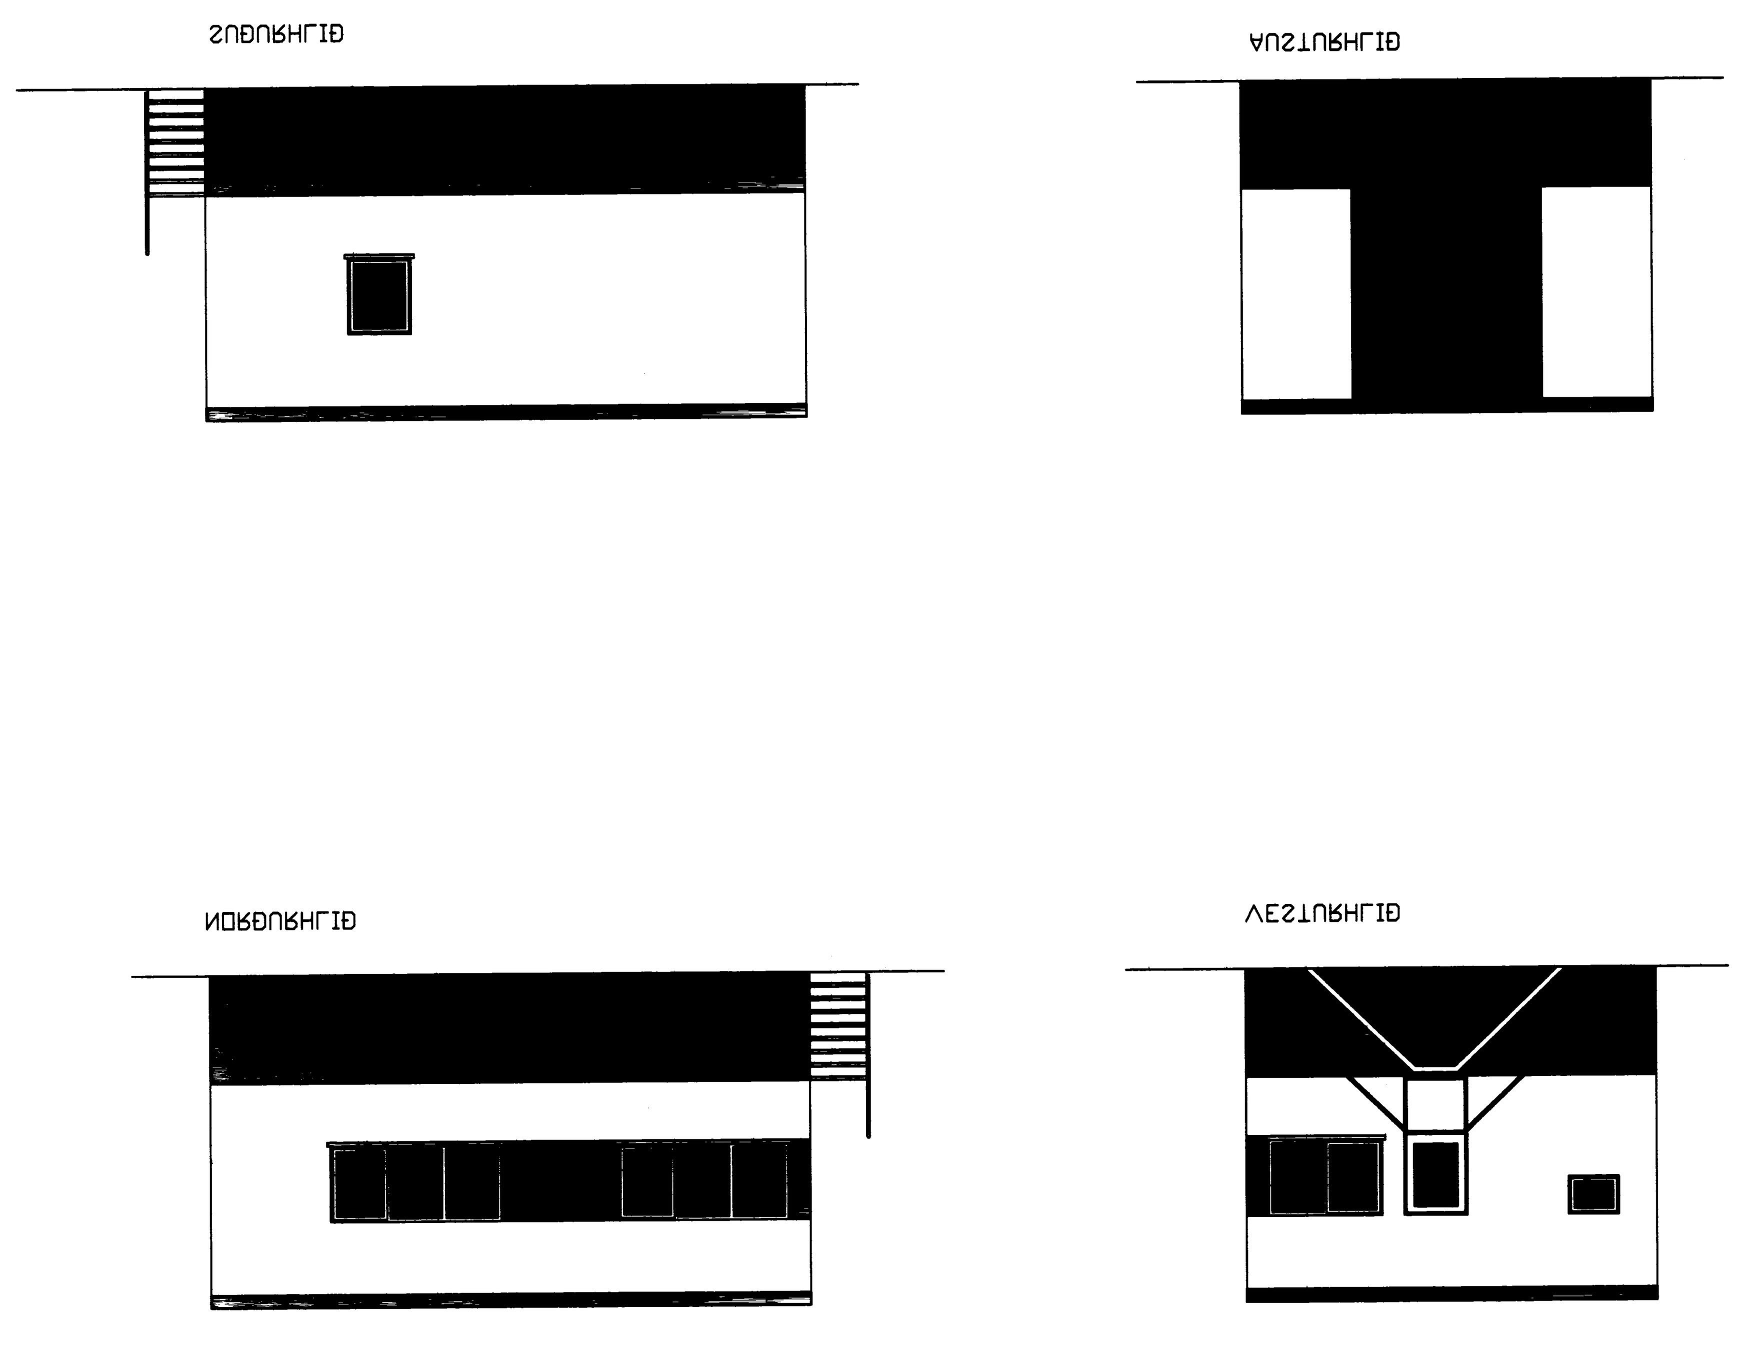

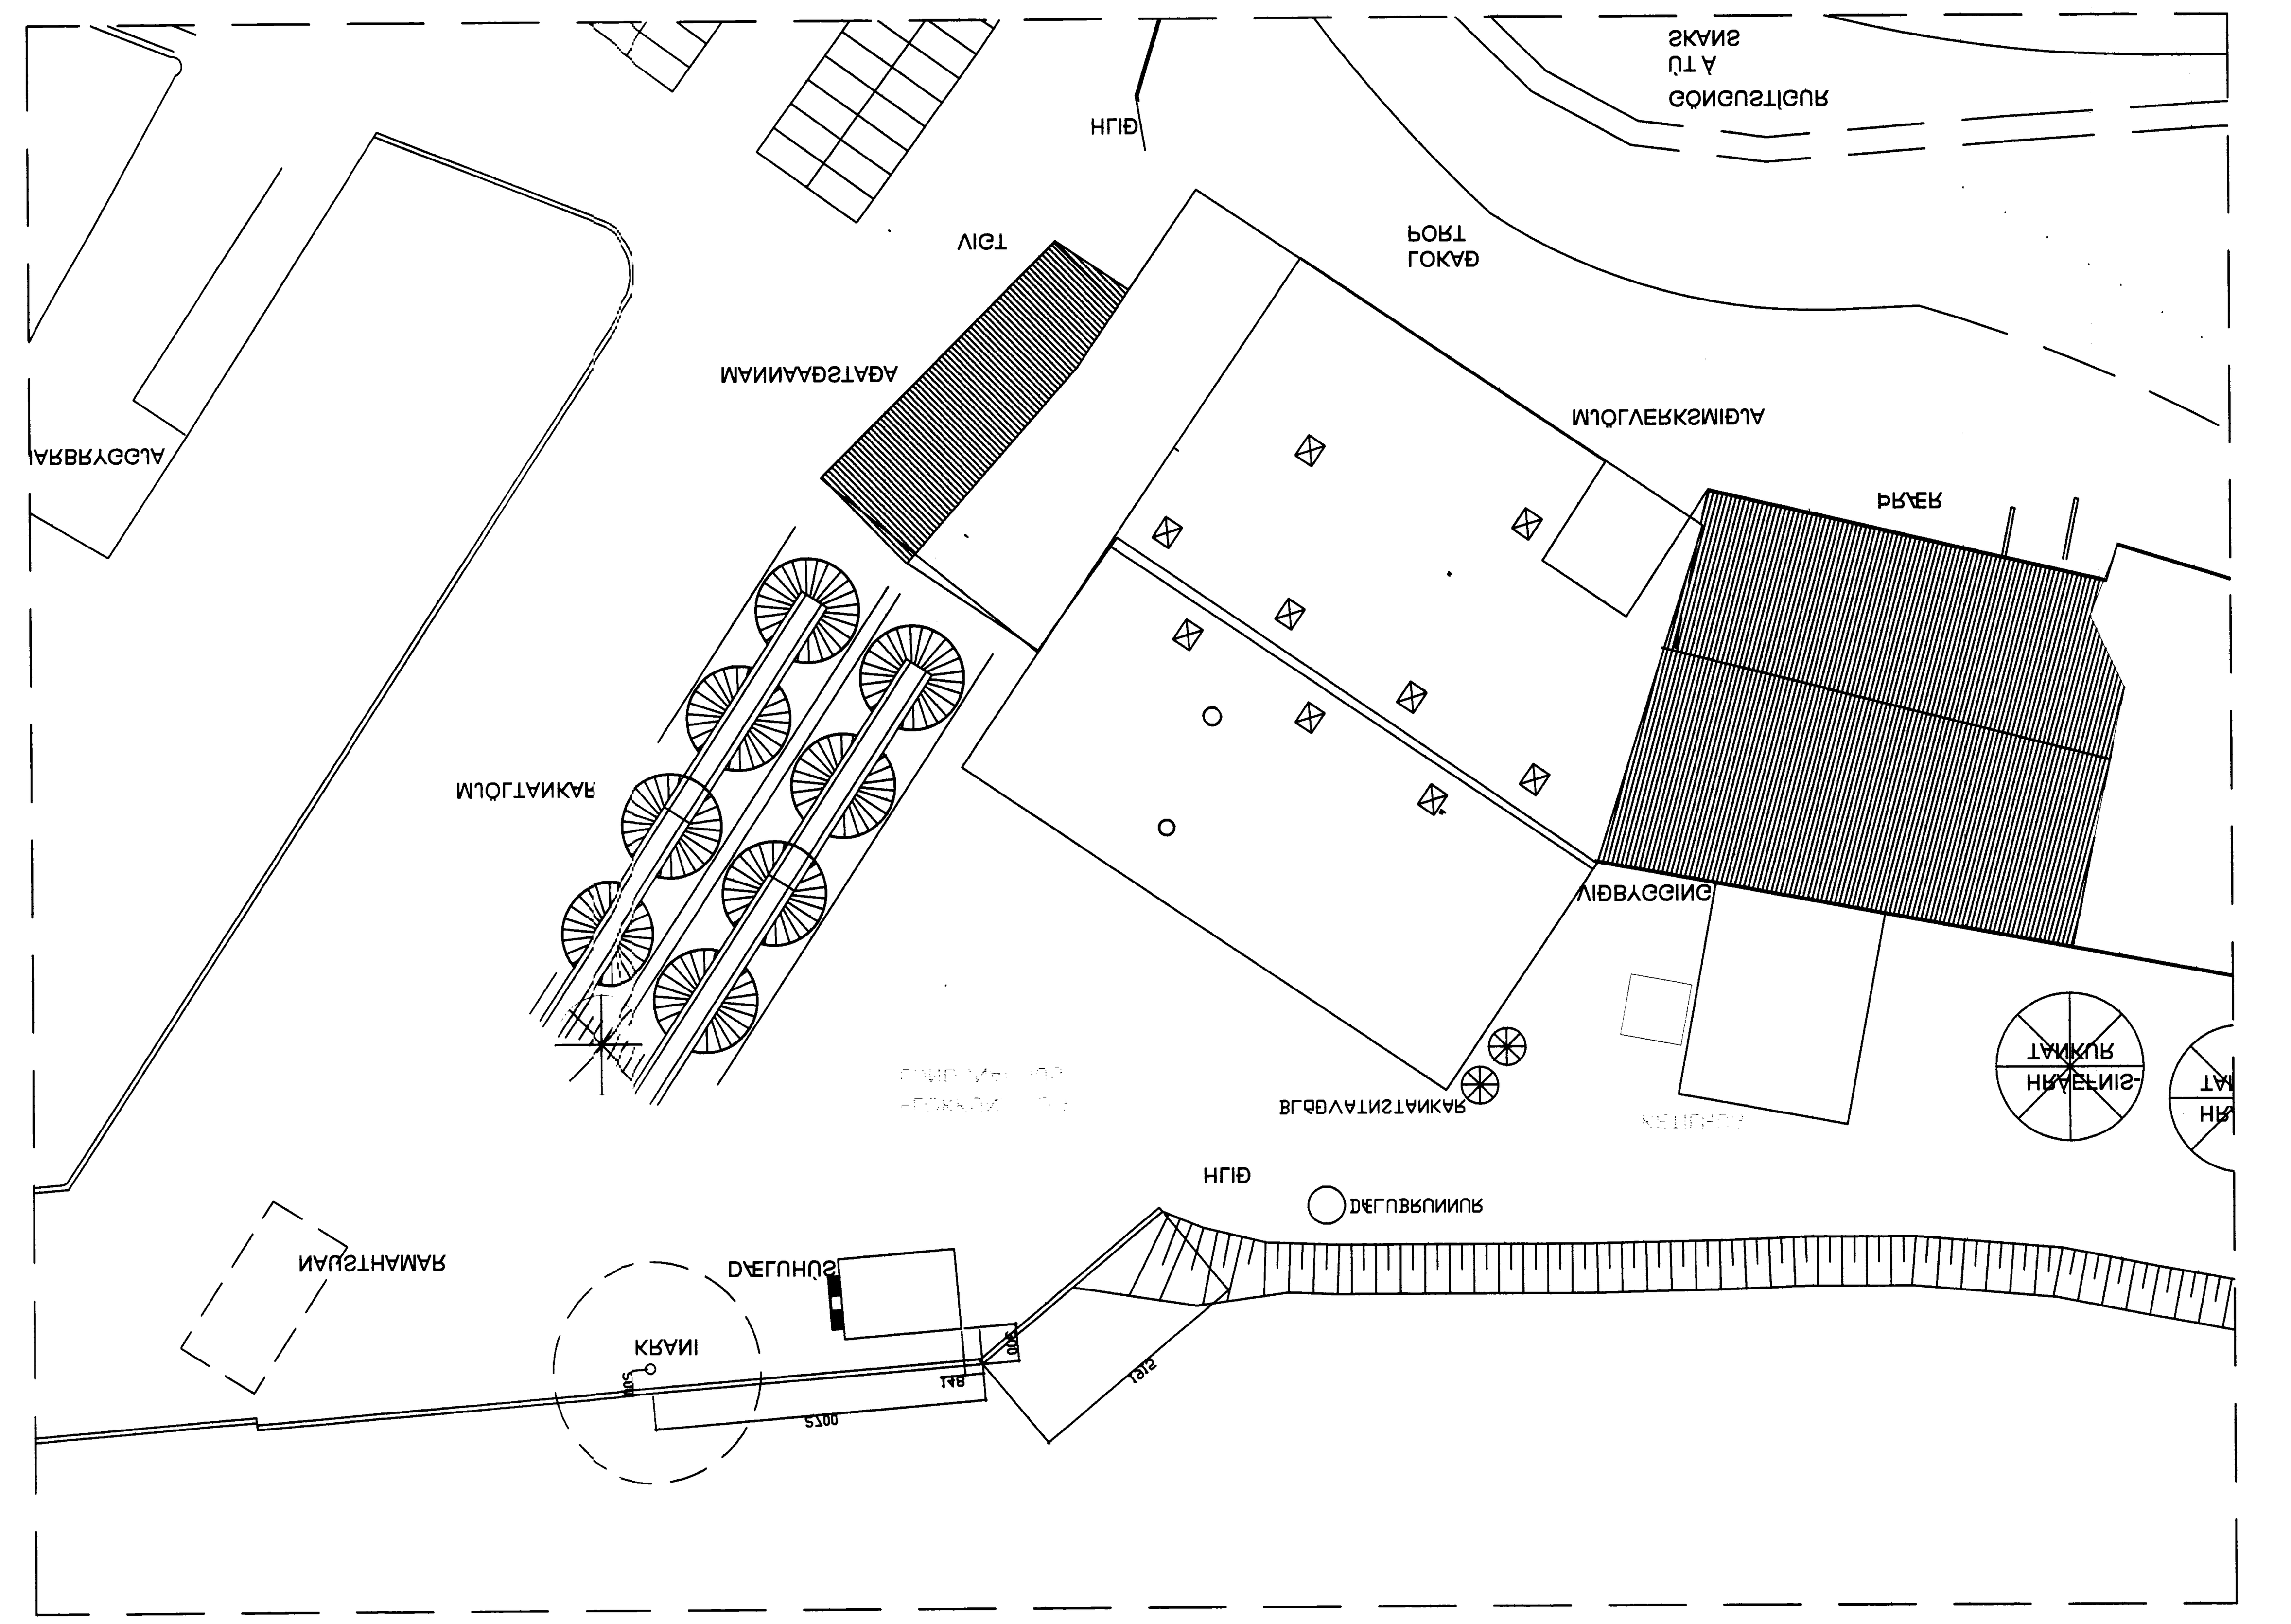

mælikv. 1:100 1:200	teikn. BB	hannað BB	verkefni: DÆLUHÚS BYGGINGARNEFNDARTEIKNINGAR	TEIKNISTOFA PZ EHF RÁÐGJAFAVERKFRÆÐIÞJÓNUSTA F.R.V. KIRKJUVEGI 23 900 VESTMANNAEYJUM. SÍMI 481-2711, -2239 TELEFAX 481-3079	teikn. nr. 001	breyting A
breyting B		breyting D	verkheiti: ÍSFÉLAG VESTMANNAEYJUM		verk nr. 9945	dags. FEB-00
breyting A 24.06.01		breyting C				
breyting A: KÓTAR Á TEIKNINGU						

SKÝRINGAR:

VEGGIR EI-60 EKKI BERANDI

VEGGIR REI-60 BERANDI

ÚT → NEYÐARÚTGANGUR

BS BRUNSLANGA

BO BJÖRGUNAROP

EC S-30 GLERHURÐ MEÐ ELDVARNARGLERI

EICS-60 BRUNAHURÐ MEÐ 60 MIN BRUNAÞOLI

EICS-30 BRUNAHURÐ MEÐ 30MIN BRUNAÞOLI

EI-60 BRUNAVEGGUR EKKI BERANDI MEÐ 60MIN BRUNAÞOLI

REI-60 BRUNAVEGGUR BERANDI MEÐ 60MIN BRUNAÞOLI

TÆKI

1. GLUSSASTÖÐ 120X220
2. GLUSSASTÖÐ 150X200
3. GLUSSASTÖÐ 100X100
4. BLÓÐVATNSDÆLUR 120X200
5. VAKUM KÚTUR 160X300
6. VAKUM DÆLA 100X150
7. LÝSISDÆLA 50X100

STÆRÐIR

STAÐSETNING	NETTÓ m^2	BRÚTTÓ m^2	NETTÓ m^3	BRÚTTÓ m^3
KJALLARI	55,2	61,8	740,4	9[illegible]2,3
1 HÆÐ	54,0	61,8	612,6	78[illegible],5
SAMTALS	109,2	123,6	2242,0	27[illegible]4,[illegible]

BYGGINGARLÝSING

SKIPTING HÚSS Í BRUNASAMSTÆÐUR

HÚSINU ER SKIPT Í TVÖ BRUNAHÓLF
BRUNAHÓLF 1: STJÓRNHERBERGI, GANGUR OG SALERNI
BRUNAHÓLF 2: DÆLURÝMI KJALLARA OG GLUSSASTÖÐVAR Í HÆÐ

FYLLING

MALARPÚÐI Á SANDFYLLINGU

SÖKKLAR

STEYPTIR 200M OG JÁRNBENTIR

ÚTVEGGIR

ÚTVEGGIR ERU 200mm JÁRNBENT STEINSTEYPA, EINANGRAÐIR AÐ UTAN MEÐ 100mm
ÞÉTTULL, ÁLLEKTUR BOLTAÐAR VIÐ STEINVEGG, LEKTUR KLÆDDAR MEÐ 2mm ÁLI.

PLÖTUR

PLATA Í Í KJALLARA 120mm JÁRNBENT STEINSTEYPA
PLATA Í HÆÐ 200mm JÁRNBENT STEINSTEYPA AÐ HLUTA OG STÁLBITAR MEÐ RISTAGÓLFI.

ÞAK

ÞAKPLATA 200mm JÁRNBENT STEINSTEYPA
RAKAVARNARLAG OFAN Á PLÖTU, ÞÁ STEINULL OG ÞAKDÚKUR.

INNVEGGIR, HURÐIR OG KLÆÐNINGAR

HLAÐIN 120mm VEGGUR Á MILLI STJÓRNHERBERGIS OG TÆKJARÝMI MEÐ TVEIMUR EI30 GLUGGUM
AÐRIR VEGGIR 100mm HLAÐNIR VEGGIR, GÓLF Í STJÓRNHERBERGI OG SALERNI MEÐ
MEÐ DÚK EÐA FLÍSUM, GÓLF OG VEGGIR Í TÆKJARÝMI MEÐ EPOXIEFNUM

LOFTRÆSTING

ÚTSOGSBLÁSARI Í TÆKJARÝMI ÁSAMT LOFTRÆSTING UM GLUGGA OG HURÐIR

BYGGINGARFULLTRÚINN Í VESTMANNAEYJUM
SAMÞYKKT AF BYGGINGARFULLTRÚA