


S:\verkefni\A-VERK\01\0129-1\mbraedsla\teikningar\0129-2\uppmal\_dwg\_513\_23.01.06\_14:16:23

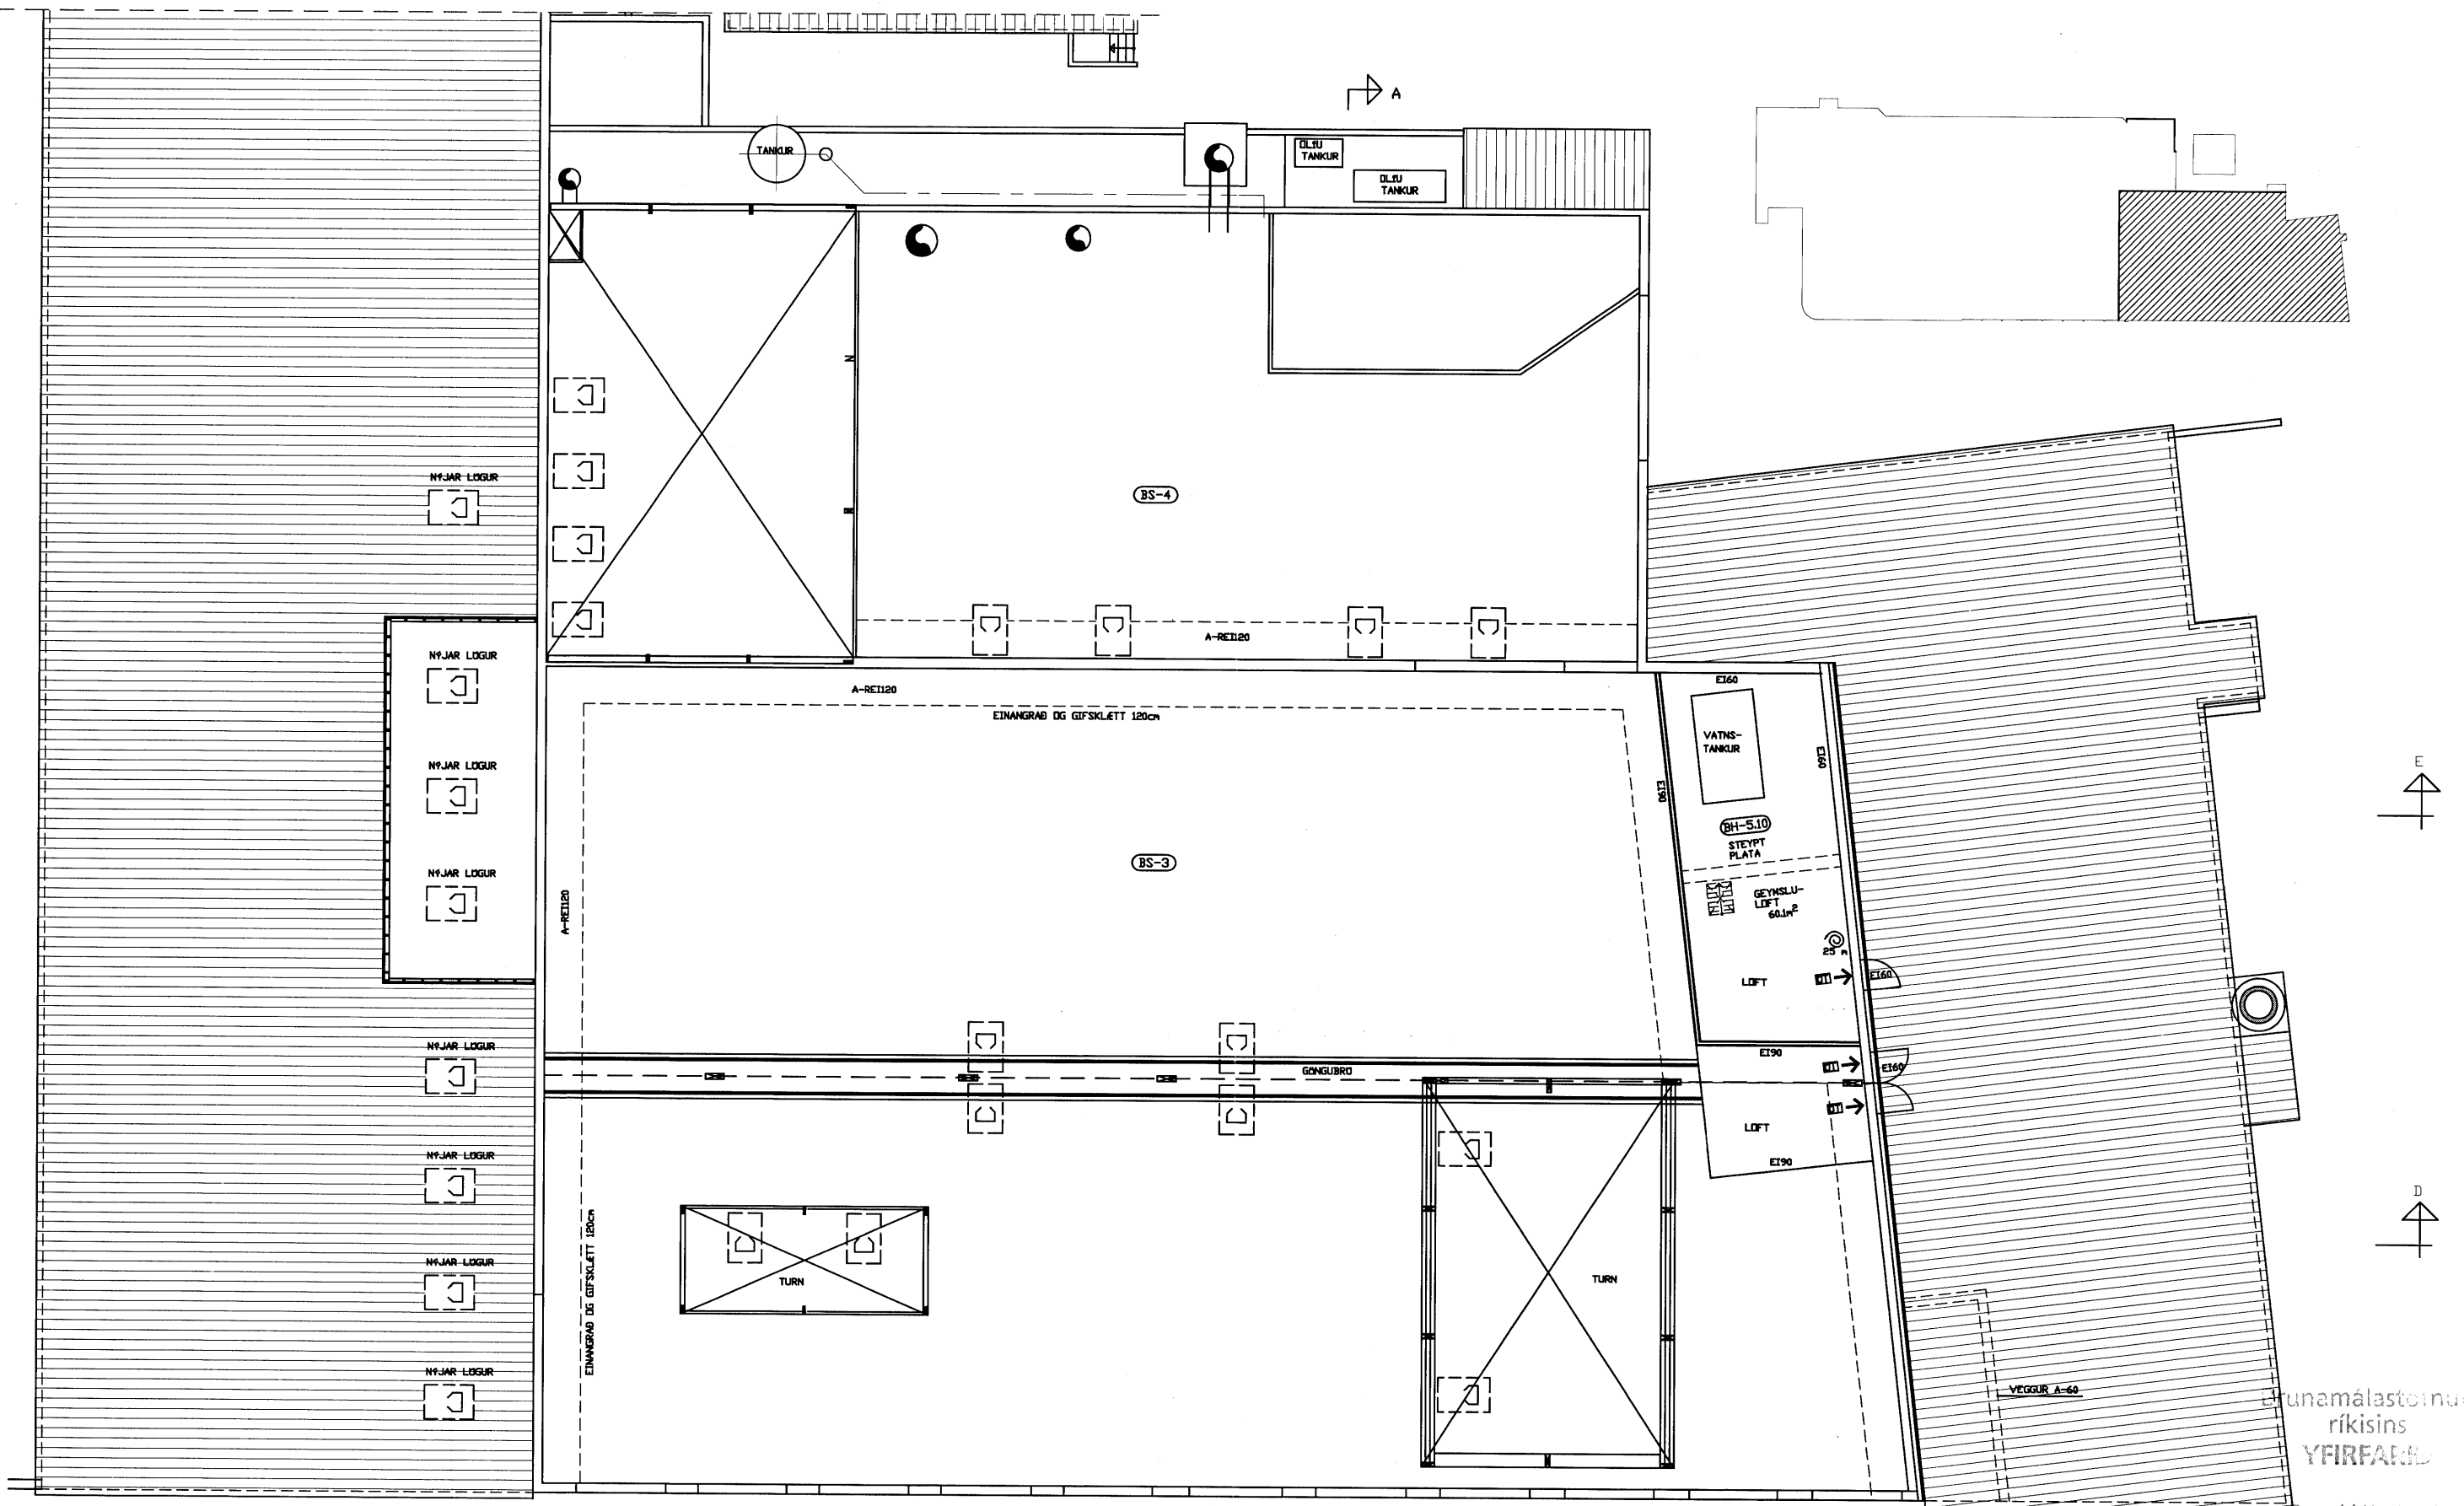


GRUNNMYND 3. HÆÐ M=1:100

Sbr. bréf 25. jan. 2006

Baldur Friðriksson

UPPMÉLING TEIKN NR. 113 FREKARI SKÝRINGAR SJÁ TEIKN NR. 500

D			H			Dags.	Hannað	Verk.nr	Mælikvarði	<b>Teiknistofa PZ ehf</b> Ráðgjafarverkfræðipjónusta  Verkefni GRUNNMYND 3. HÆÐ SUBURENDI VEST. BRUNAUPPDRÁTTUR
C			G			Nóv. 05	SP/PZ	0129-7	1:1000 1:100	
B			F			Yfirfarið	Teiknað	Teikn.nr	Breyting	
A			E			PZ	EA	513		
NR	DAGS.	BREYTING	NR	DAGS.	BREYTING	Samþykkt		Kirkjuveg 23 900 Vestmannaeyjum Sími 481-2711 Fax-481-3076 Heimasíða http://www.teiknistofa.is Netfang pz@teiknistofa.is		Verkefni

25 JAN. 2006

Unamálastofnu  
ríkisins  
YFIRFARIÐ