(6081)

SAMÞYKKT AF BYGGINGARFULLTRÚA
3 1 OKT. 2008
BYGGINGARFULLTRÚINN Í VESTMANNAEYJUM

BYGGINGARLÝSING

BYGGING /EIGNIN
VIÐBYGGING FYRIR KRAPAKERFI
SÖKKLAR
-STEYPTIR OG JÁRNBENTIR

ÚTVEGGIR
STEINSTEYPA - LÍMTRÉ - LEKTUR OG ÁLKLÆÐNING

PLATA YFIR JARÐHÆÐ
-15cm JÁRNBENT STEINSTEYPA REI 60

ÞAK
-ÞAKJÁRN
-ÞAKPAPPI
-BORÐAKLÆÐNING 25*150
-SPERRUR 50X225 c/c 400-600mm
-SJÁ SPERRUTEIKNINGUR
-LÍMTRÉSBITAR SEM BURÐARVIRKI Í ÞAKI

HURÐ
-IÐNAÐARHURÐIR

REIKNINGSLEGT ÁLAG
-VINDÁLAG 150KG/M2
-SNJÓÁLAG 100KG/M2
-NOTÁLAG 200KG/M2

STÆRÐIR

HEITI	NETTÓ	BRÚTTÓ	RÚMMÁL
KRAPAGEYMSLA	50.0m²	54.9m²	605.3m³

BÐ ← BJÖRGUNAROP

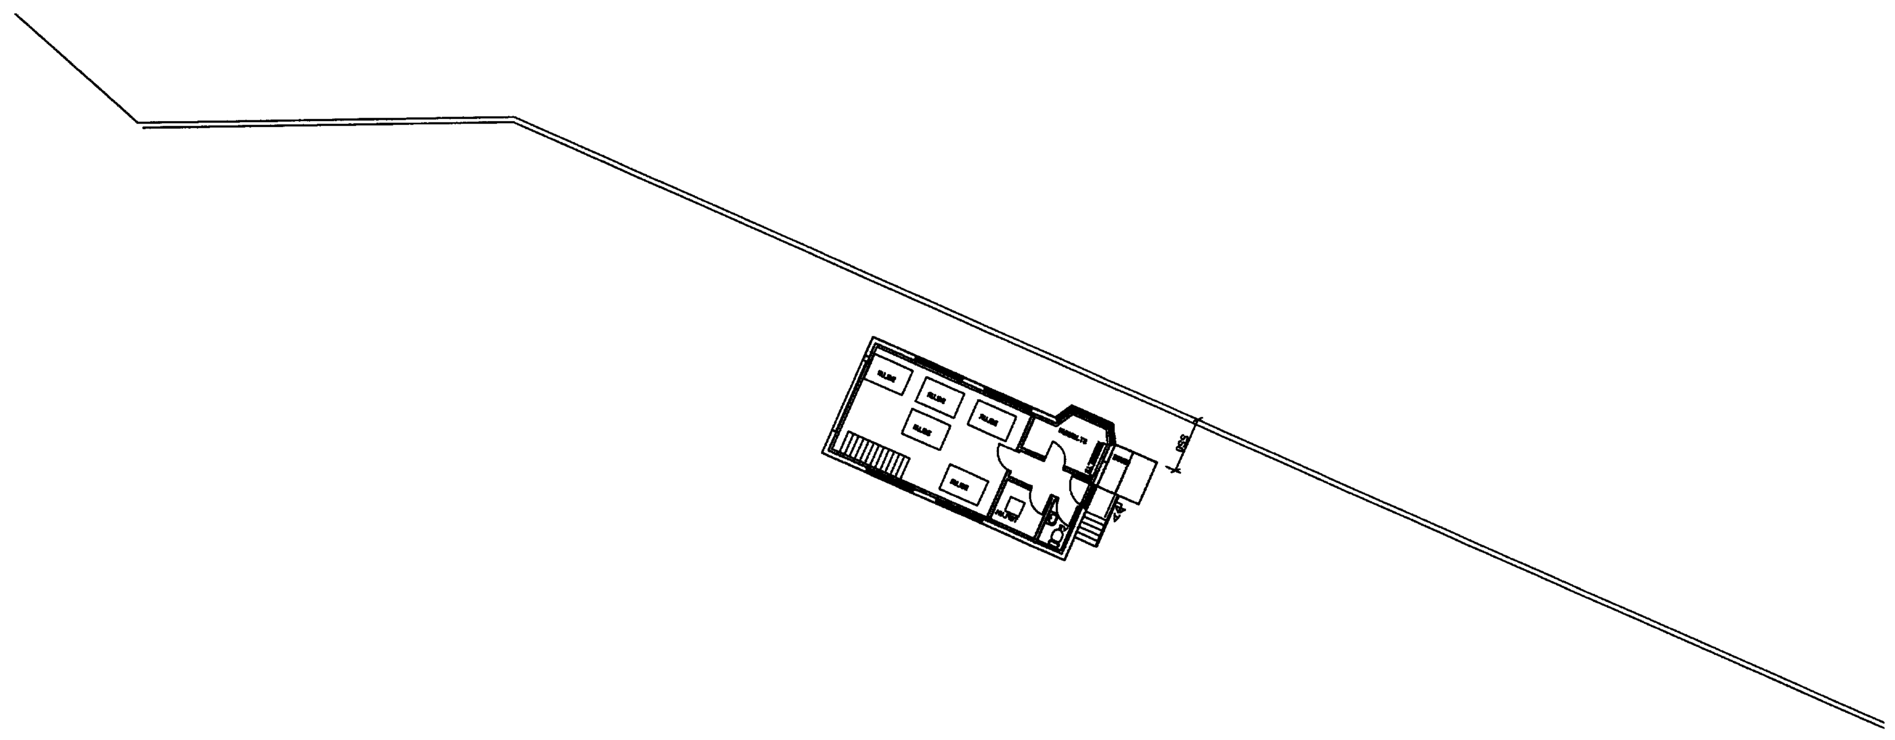

NR	DAGS.	BREYTING
A	OKT. 08	VIÐBYGGING FLOKKUNARSTÖÐ
B		
C		
D		

NR	DAGS.	BREYTING
E		
F		
G		
H		

Dags.	Hannað	Verk.nr	Mælikvarði
JÚLÍ 05	SP	0129-7	1:250
Yfirfarið	**Teiknað**	**Teikn.nr**	**Breyting**
	EA	100	A

Samþykkt

Teiknistofa PZ ehf
Ráðgjafarverkfræðiþjónusta
FRV
Kirkjuvegi 23 900 Vestmannaeyjum Sími 481-2711 Fax-481-3076

Verkheiti
VINNSLUSTÖÐIN HF BRÆÐSLA
VESTMANNAEYJUM

Verkefni
GRUNNMYND 1. HÆÐ