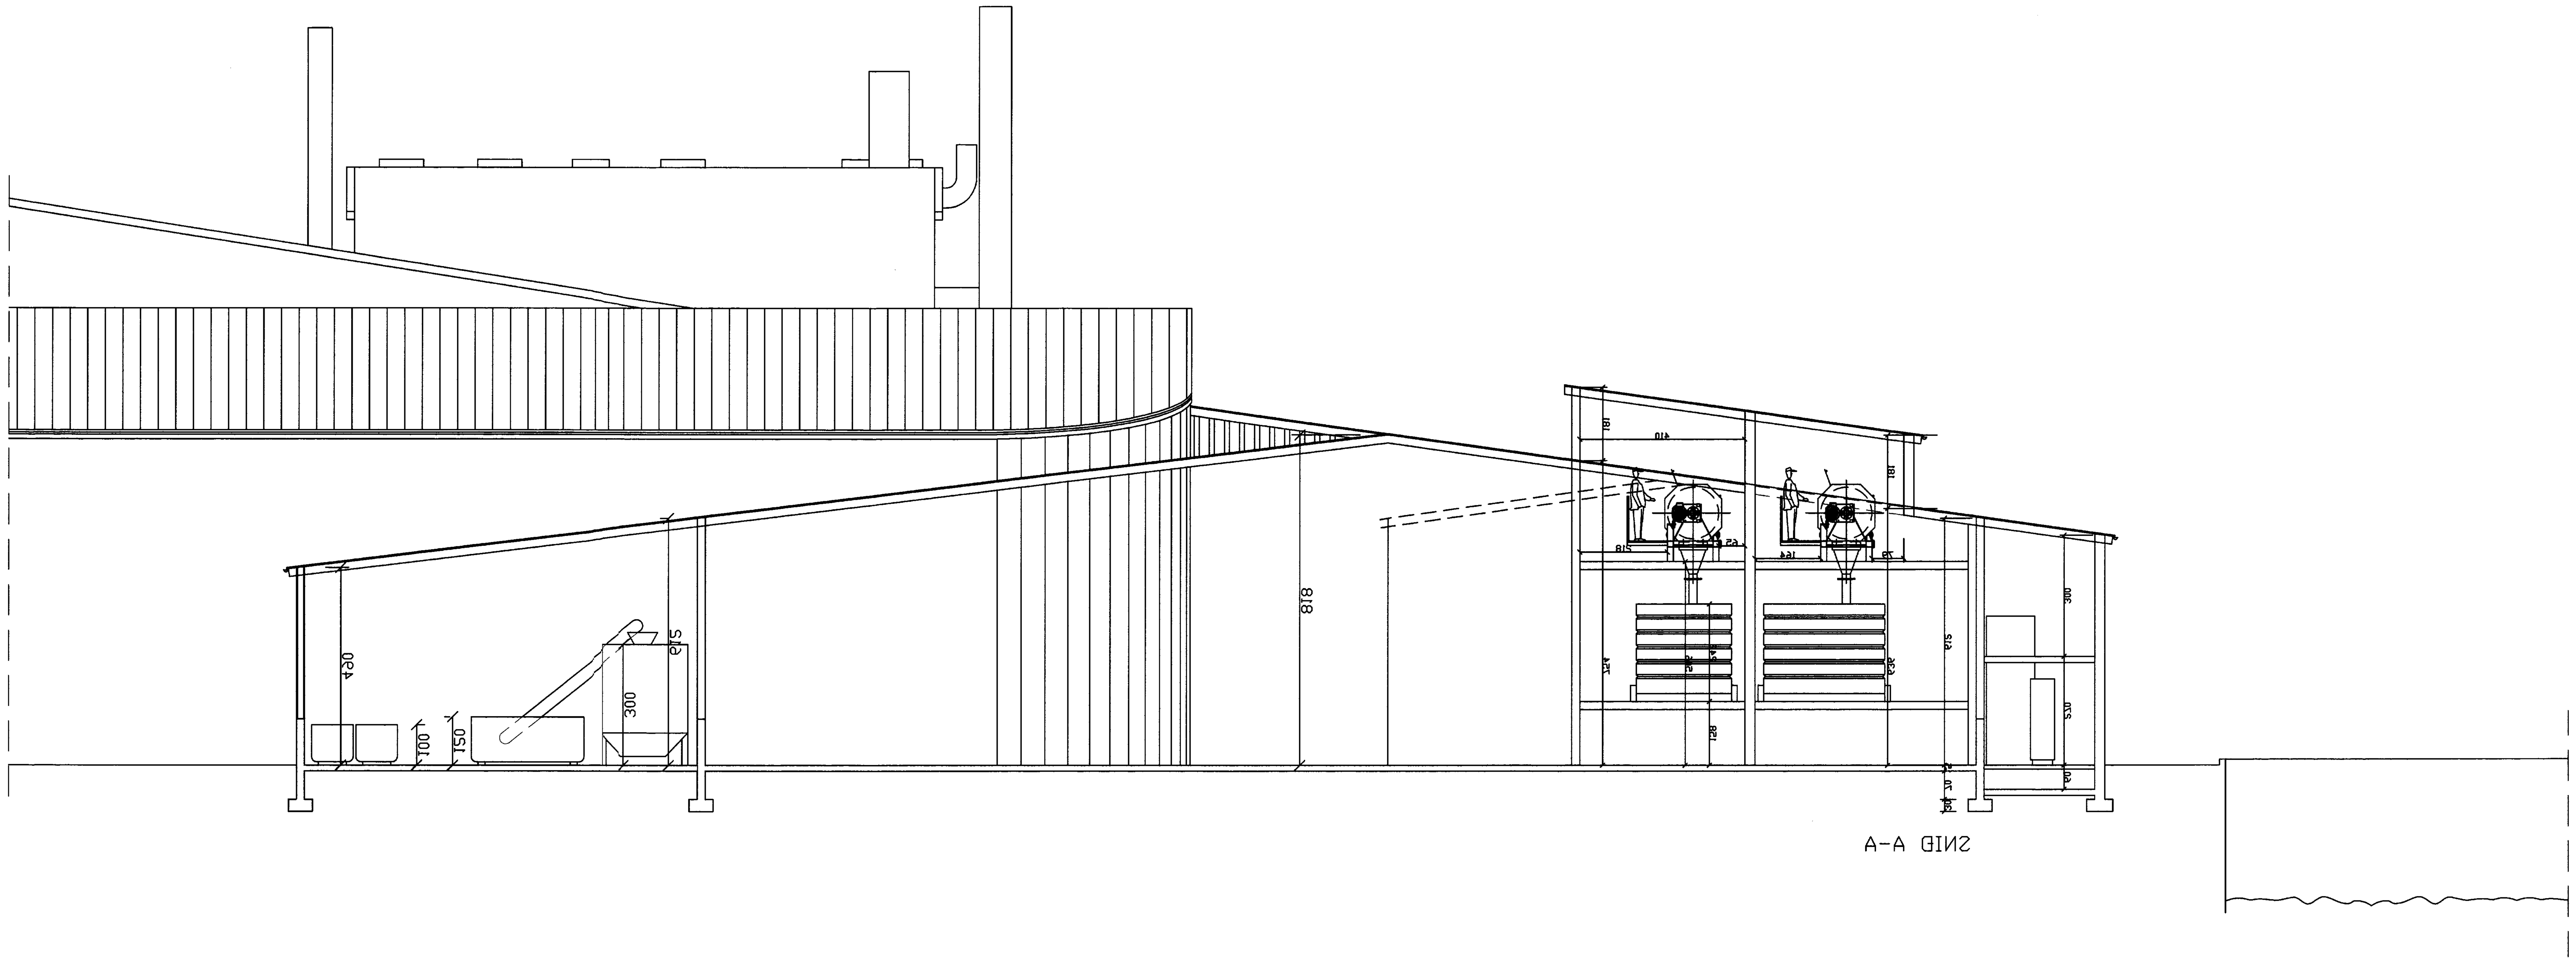

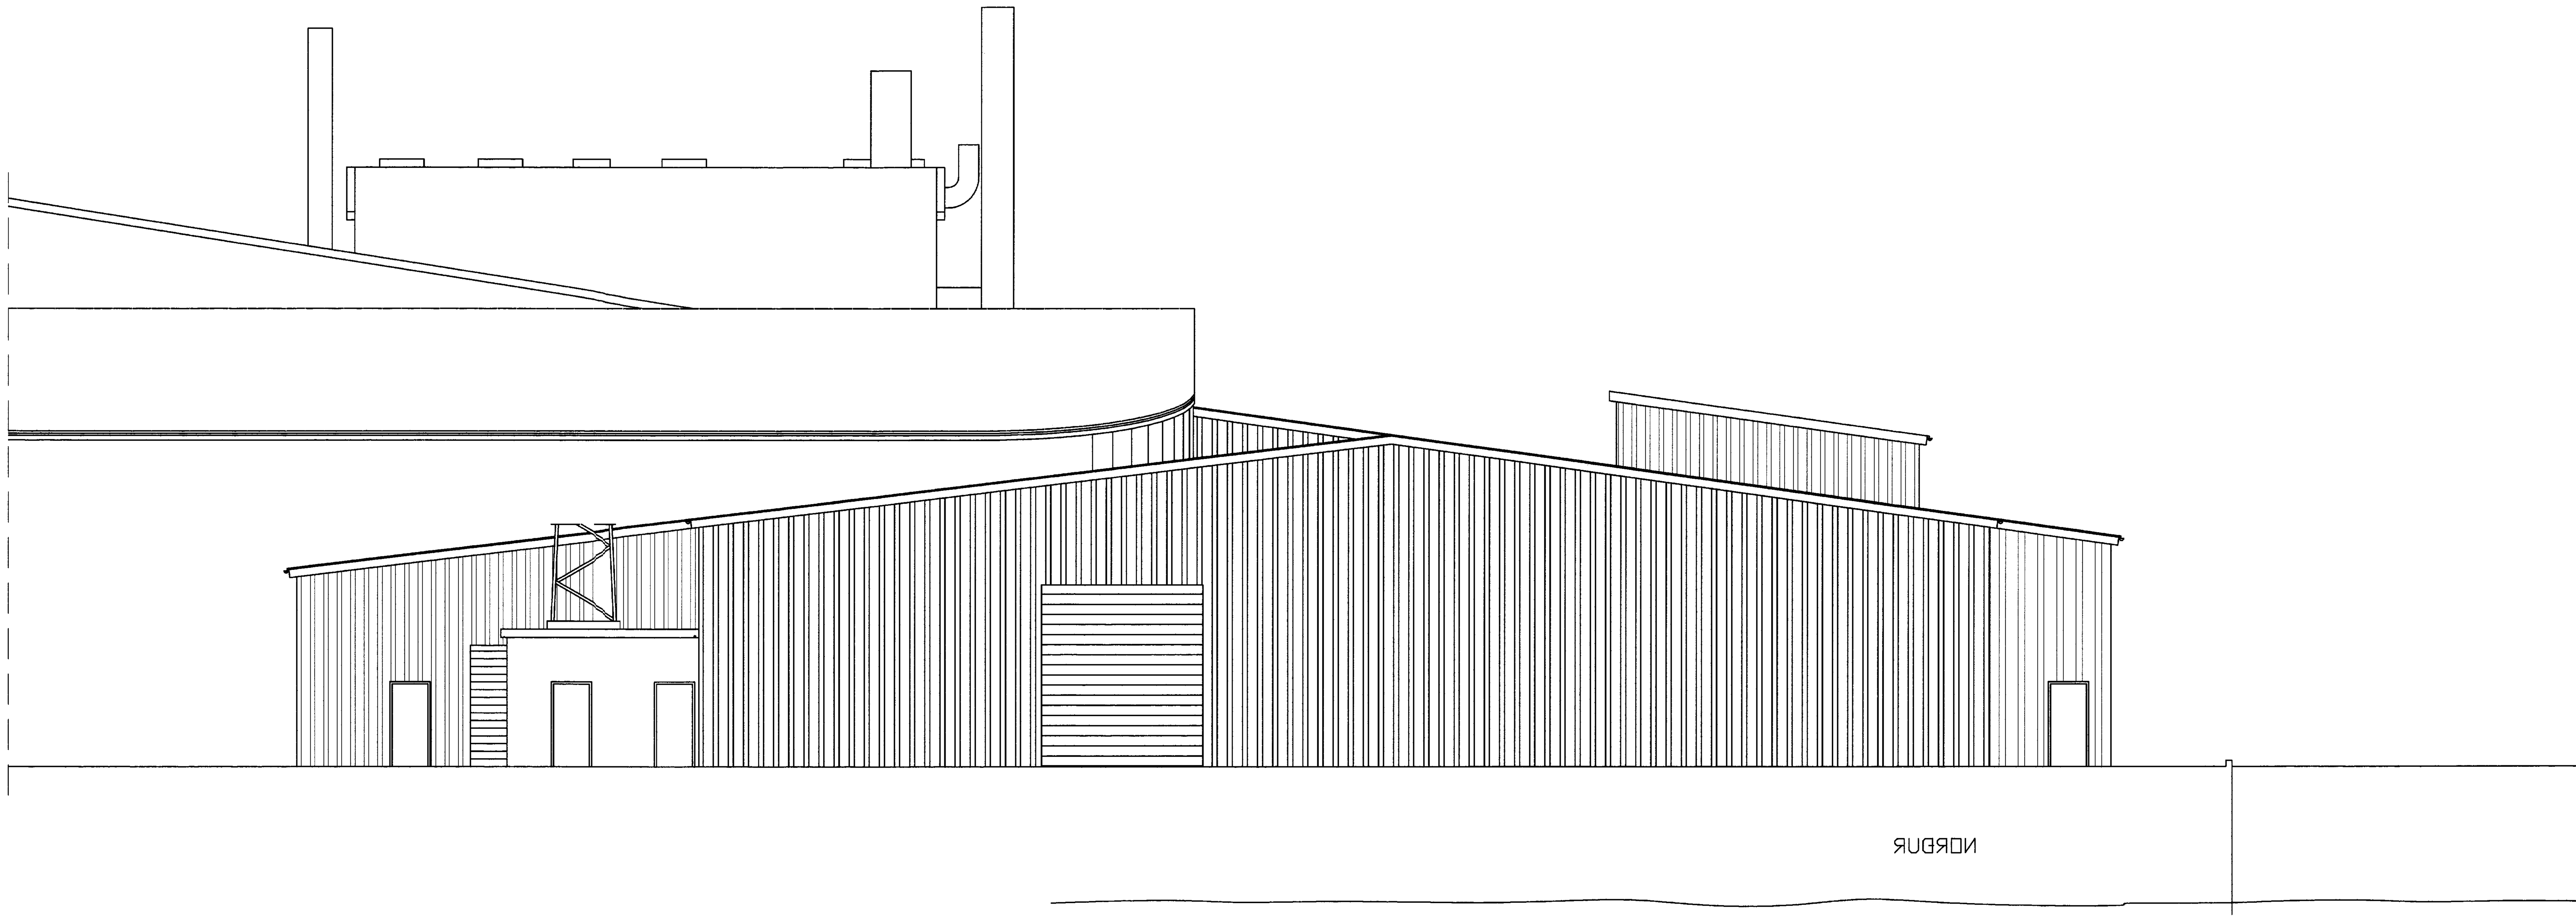

SAMÞYKKT AF BYGGINGARFULLTRÚA
3 1. OKT. 2008
BYGGINGARFULLTRÚINN Í VESTMANNAEYJUM

NR	DAGS.	BREYTING
A	OKT. 08	VIÐBYGGING FLOKKUNARSTÖÐ
B		
C		
D		
E		
F		
G		
H		

SKÝRINGAR

Teiknistofa PZ ehf
Ráðgjafarverkfræðiþjónusta
FRV
Kirkjuvegi 23 900 Vestmannaeyjum Sími 481-2711 Fax-481-3076
Heimasíða http//www.teiknistofa.is Netfang pz@teiknistofa.is

Verkheiti
VINNSLUSTÖÐIN HF BRÆÐSLA
FLOKKUNARSTÖÐ

Verkefni
SNID A-A OG ÚTLIT

Dags.	Hannað	Verk.nr	Mælikvarði
JÚNÍ. 02	SP	0129	1/100
Yfirfarið	Teiknað	Teikn.nr	Breyting
	EA	116	A

Samþykkt